




POHLED JIŽNÍ



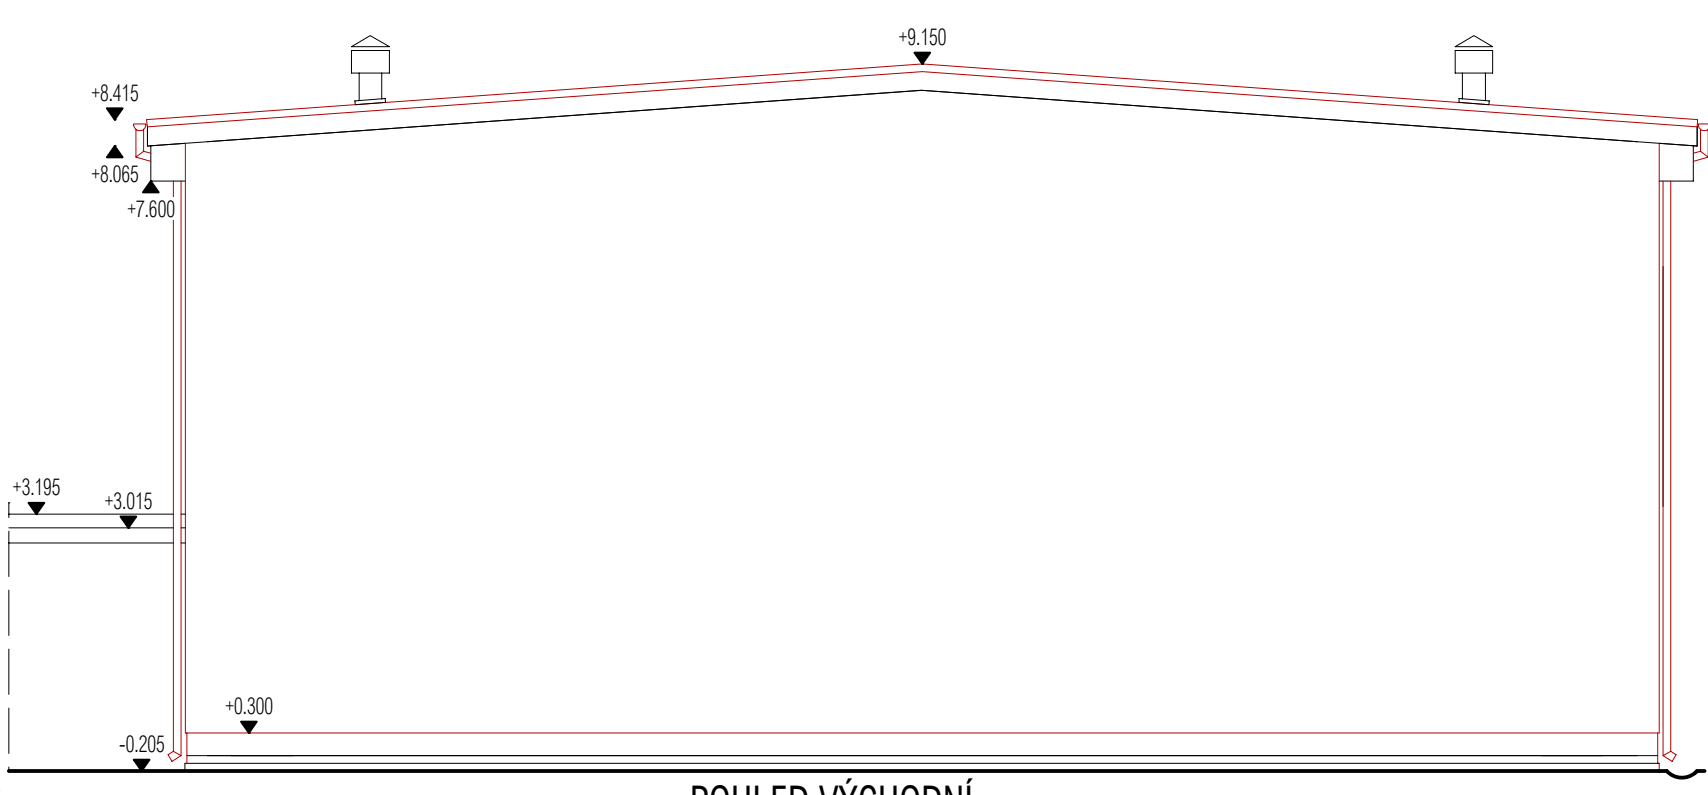


POHLED VÝCHODNÍ

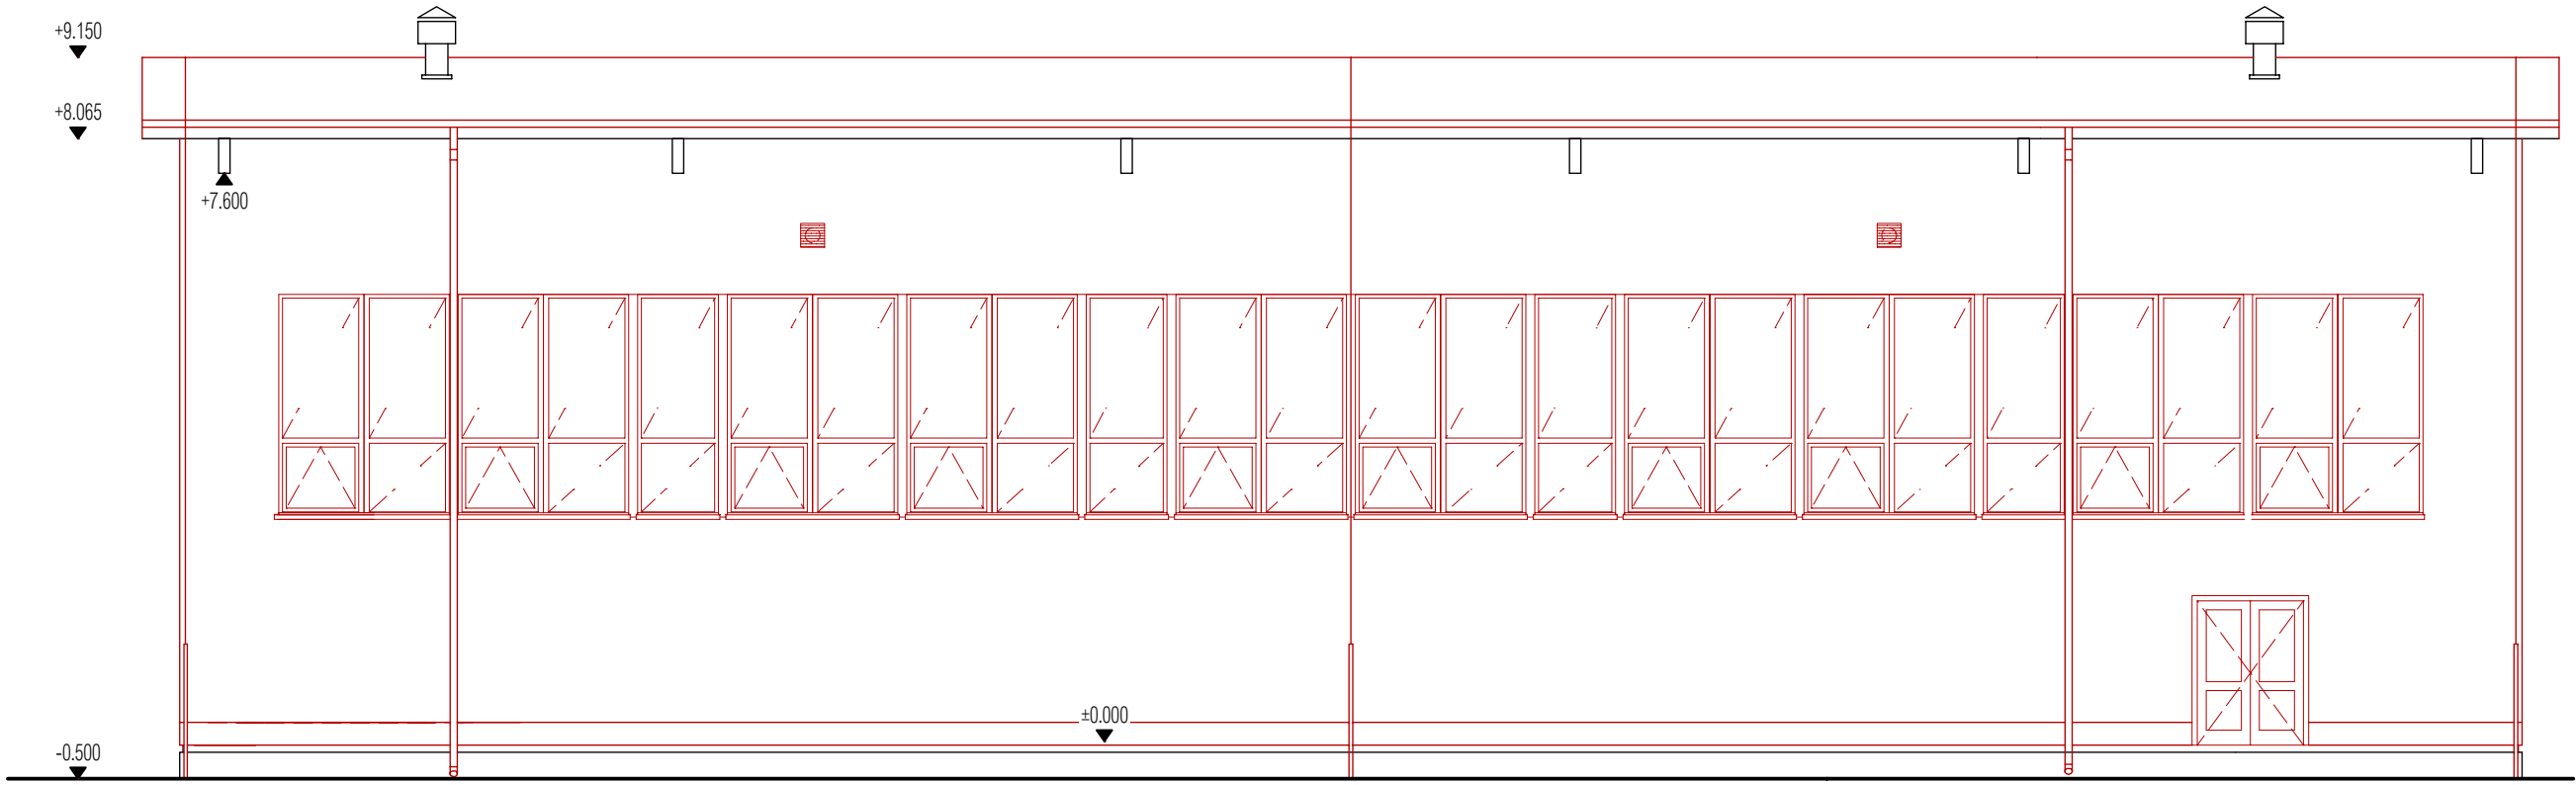

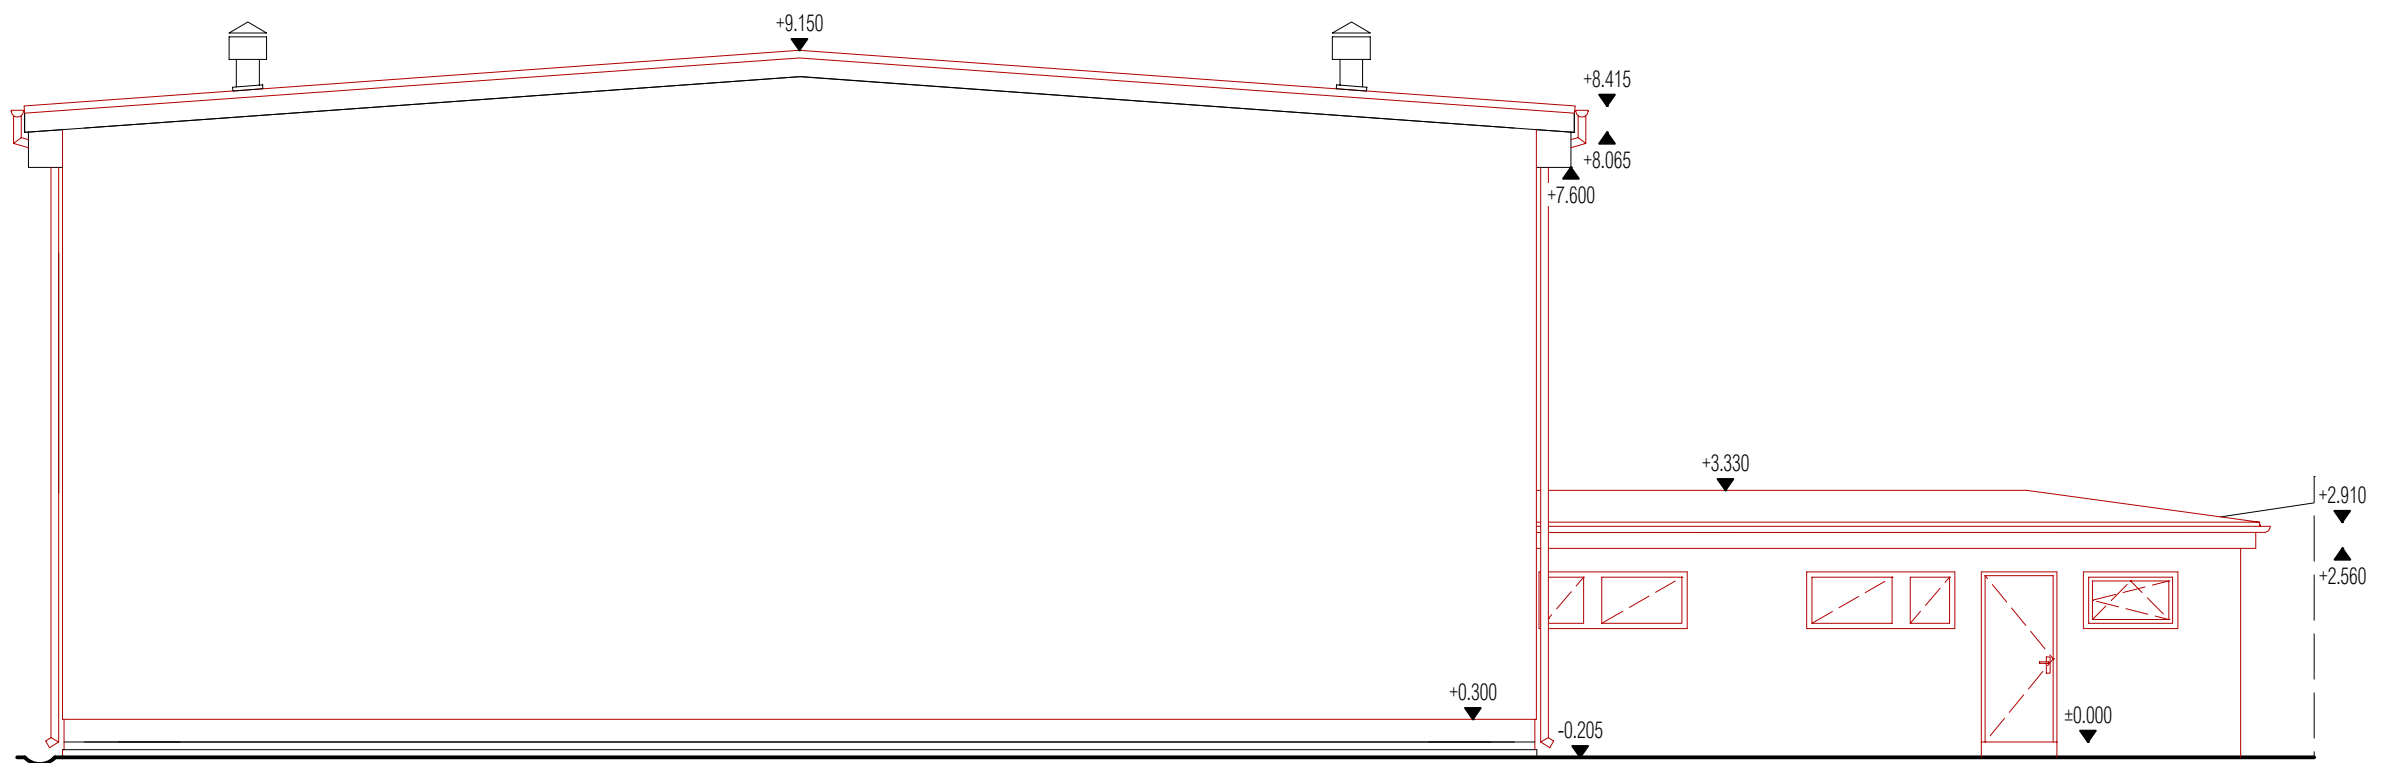POHLED SEVERNÍ



POHLED ZÁPADNÍ

|  |          |   |             |          |                   |           |                      |
|--|----------|---|-------------|----------|-------------------|-----------|----------------------|
|  <b>PROJEKTOVÁ KANCELÁŘ</b> |          | PROJEKTOVÁ A INŽENÝRSKÁ ČINNOST V OBOU POZEMNÍ STAVBY, ENERGETICKÉ AUDITY A POSUDKY<br>PRŮKAZY ENB, ZNALECKÉ POSUDKY A OCEŇOVÁNÍ NEMOVITOSTÍ<br>HRADSKÁ 79, 344 01 DOMAŽLICE   TEL.: 379 724 590   E-MAIL: INFO@AWPROJEKT.CZ   WWW.AWPROJEKT.CZ |             |          |                   |           |                      |
| MĚSTSKÝ / OBECNÍ ÚŘAD:   | KRAJ:    | DATUM:  | ZAK. ČÍSLO: | MĚŘÍTKO: | STUPEŇ PD:        | FORMÁT:   | ČÍSLO PARÉ:          |
| KLATOVY  | PLZEŇSKÝ | 12/2019   | 62/2019     | 1:100    | DPS               | 420 x 594 |                      |
| AKCE:  |          |   |             |          |                   |           | AUTORIZAČNÍ RAZÍTKO: |
| KLATOVY, SPŠ   |          |   |             |          |                   |           |                      |
| PARC. Č. 2025/3 A ST. 4137   |          |   |             |          |                   |           |                      |
| PŘÍSTAVBA ŠATEN A ZATEPLENÍ TĚLOCVIČNY   |          |   |             |          |                   |           |                      |
|  |          |   |             |          |                   |           |                      |
| IDENTIFIKAČNÍ ÚDAJE INVESTORA:   |          |   |             |          |                   |           |                      |
| STŘEDNÍ PRŮMYSLOVÁ ŠKOLA, KLATOVY, NÁBŘEŽÍ KPT. NÁLEPKY 362, 33 42 KLATOVY                                       |          |   |             |          |                   |           |                      |
| NÁZEV PŘÍLOHY:   |          |   |             |          |                   |           |                      |
| POHLEDY  |          |   |             |          |                   |           |                      |
| VYPRACOVAL:  |          | ZODPOVĚDNÝ PROJEKTANT:  |             |          | ČÍSLO AUTORIZACE: |           | OZN. PŘÍLOHY:        |
| MICHAL JŮNA                 |          | ING. ZBYNĚK WOLF   |             |          | 0201261           |           | D.1.1.8              |