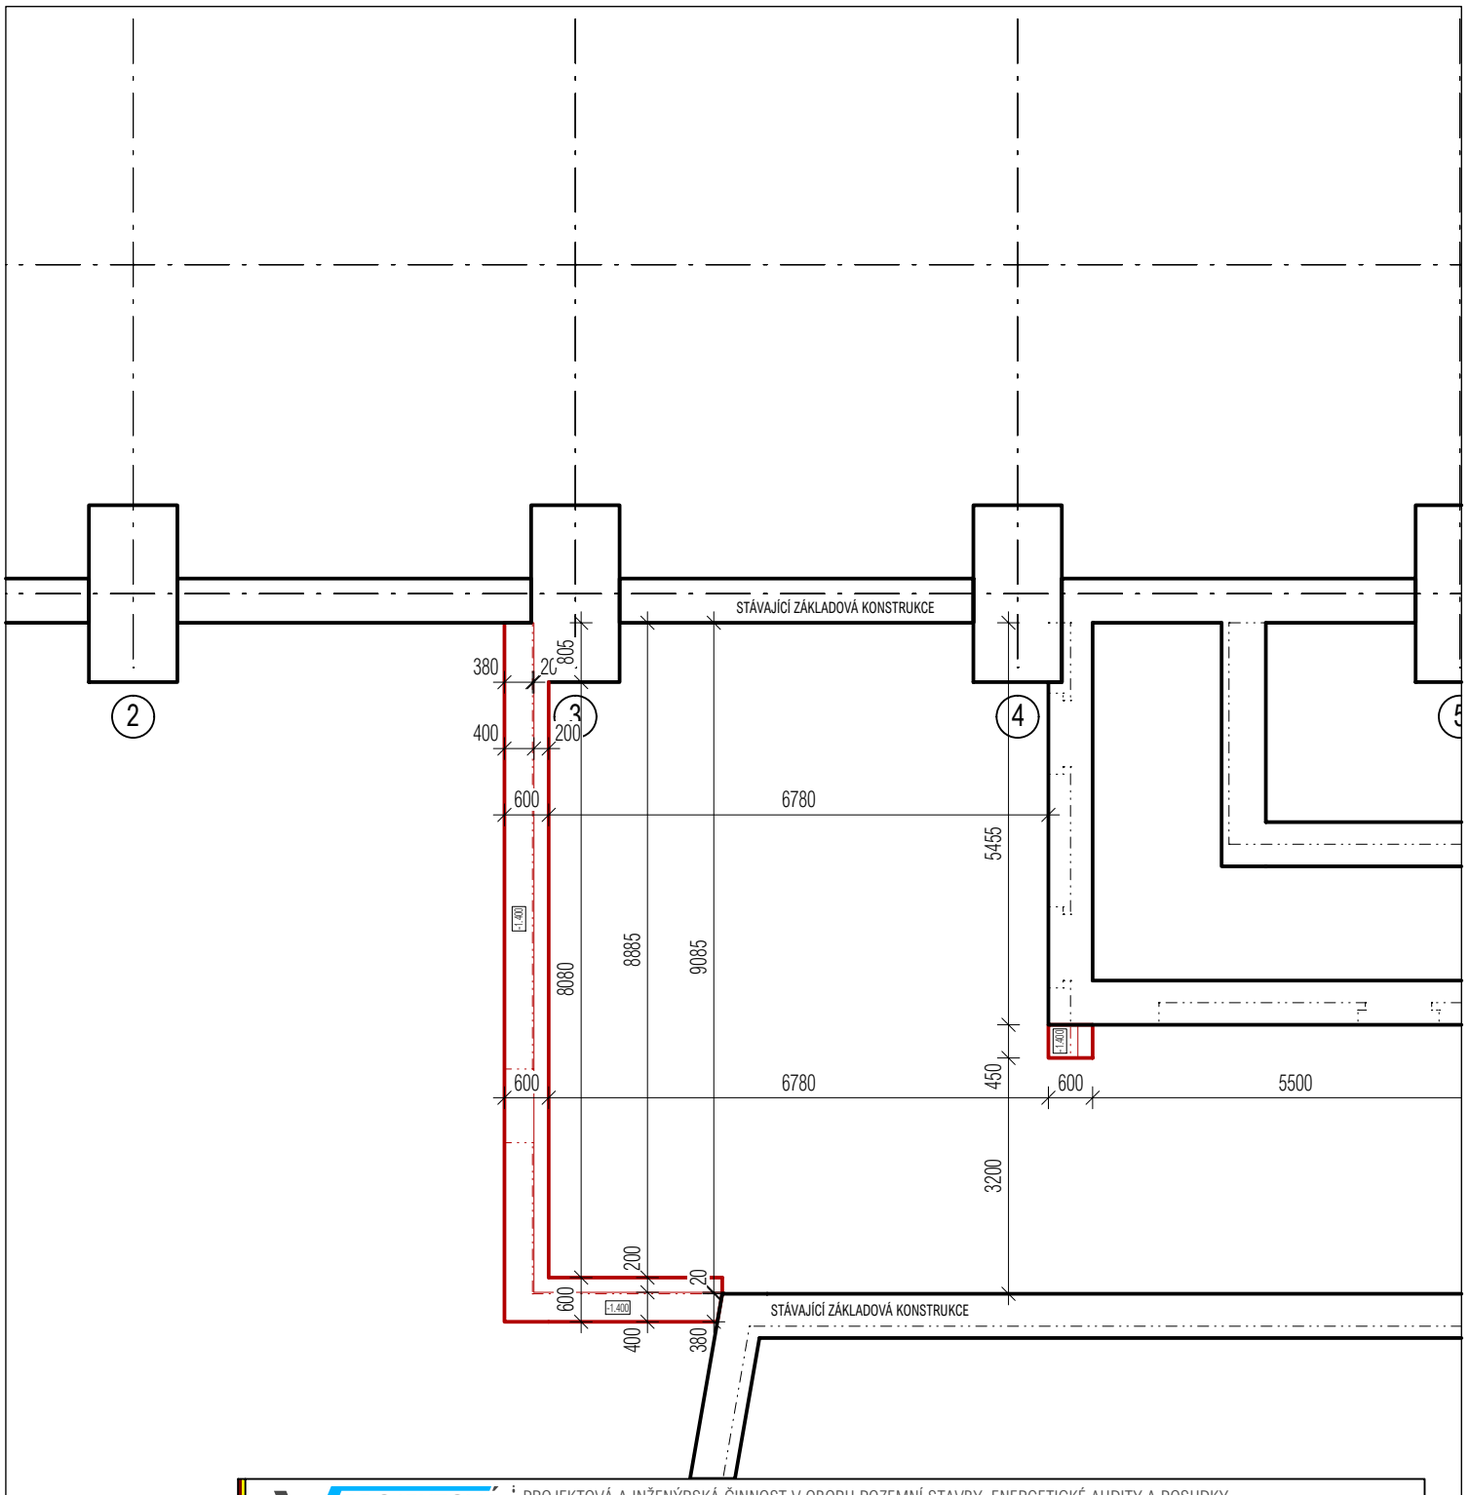

PROJEKTOVÁ KANCELÁŘ
PROJEKTOVÁ A INŽENÝRSKÁ ČINNOST V OBORU POZEMNÍ STAVBY, ENERGETICKÉ AUDITY A POSUDKY
PRŮKAZY ENB, ZNALECKÉ POSUDKYA OCEŇOVÁNÍ NEMOVITOSTÍ
HRADSKÁ 79, 344 01 DOMAŽLICE | TEL.: 379 724 590 | E-MAIL: INFO@AWPROJEKT.CZ | WWW.AWPROJEKT.CZ

MĚSTSKÝ / OBECNÍ ÚŘAD:	KRAJ:	DATUM:	ZAK. ČÍSLO:	MĚŘÍTKO:	STUPEŇ PD:	FORMÁT:	ČÍSLO PARÉ:
KLATOVY	PLZEŇSKÝ	12/2019	62/2019	1:100	DPS	297 x 210	

AKCE:

KLATOVY, SPŠ

PARC. Č. 2025/3 A ST. 4137

PŘÍSTAVBA ŠATEN A ZATEPLENÍ TĚLOCVIČNY

AUTORIZAČNÍ RAZÍTKO:

IDENTIFIKAČNÍ ÚDAJE INVESTORA:

STŘEDNÍ PRŮMYSLOVÁ ŠKOLA, KLATOVY, NÁBŘEŽÍ KPT. NÁLEPKY 362, 33 42 KLATOVY

NÁZEV PŘÍLOHY:

PŮDORYS ZÁKLADŮ

VYPRACOVAL:	ZODPOVĚDNÝ PROJEKTANT:	ČÍSLO AUTORIZACE:	OZN. PŘÍLOHY:
MICHAL JŮNA	ING. ZBYNĚK WOLF	0201261	D.1.1.2