


# VZOROVÝ PODÉLNÝ ŘEZ HOSPODÁŘSKÝM SJEZDEM 1:50

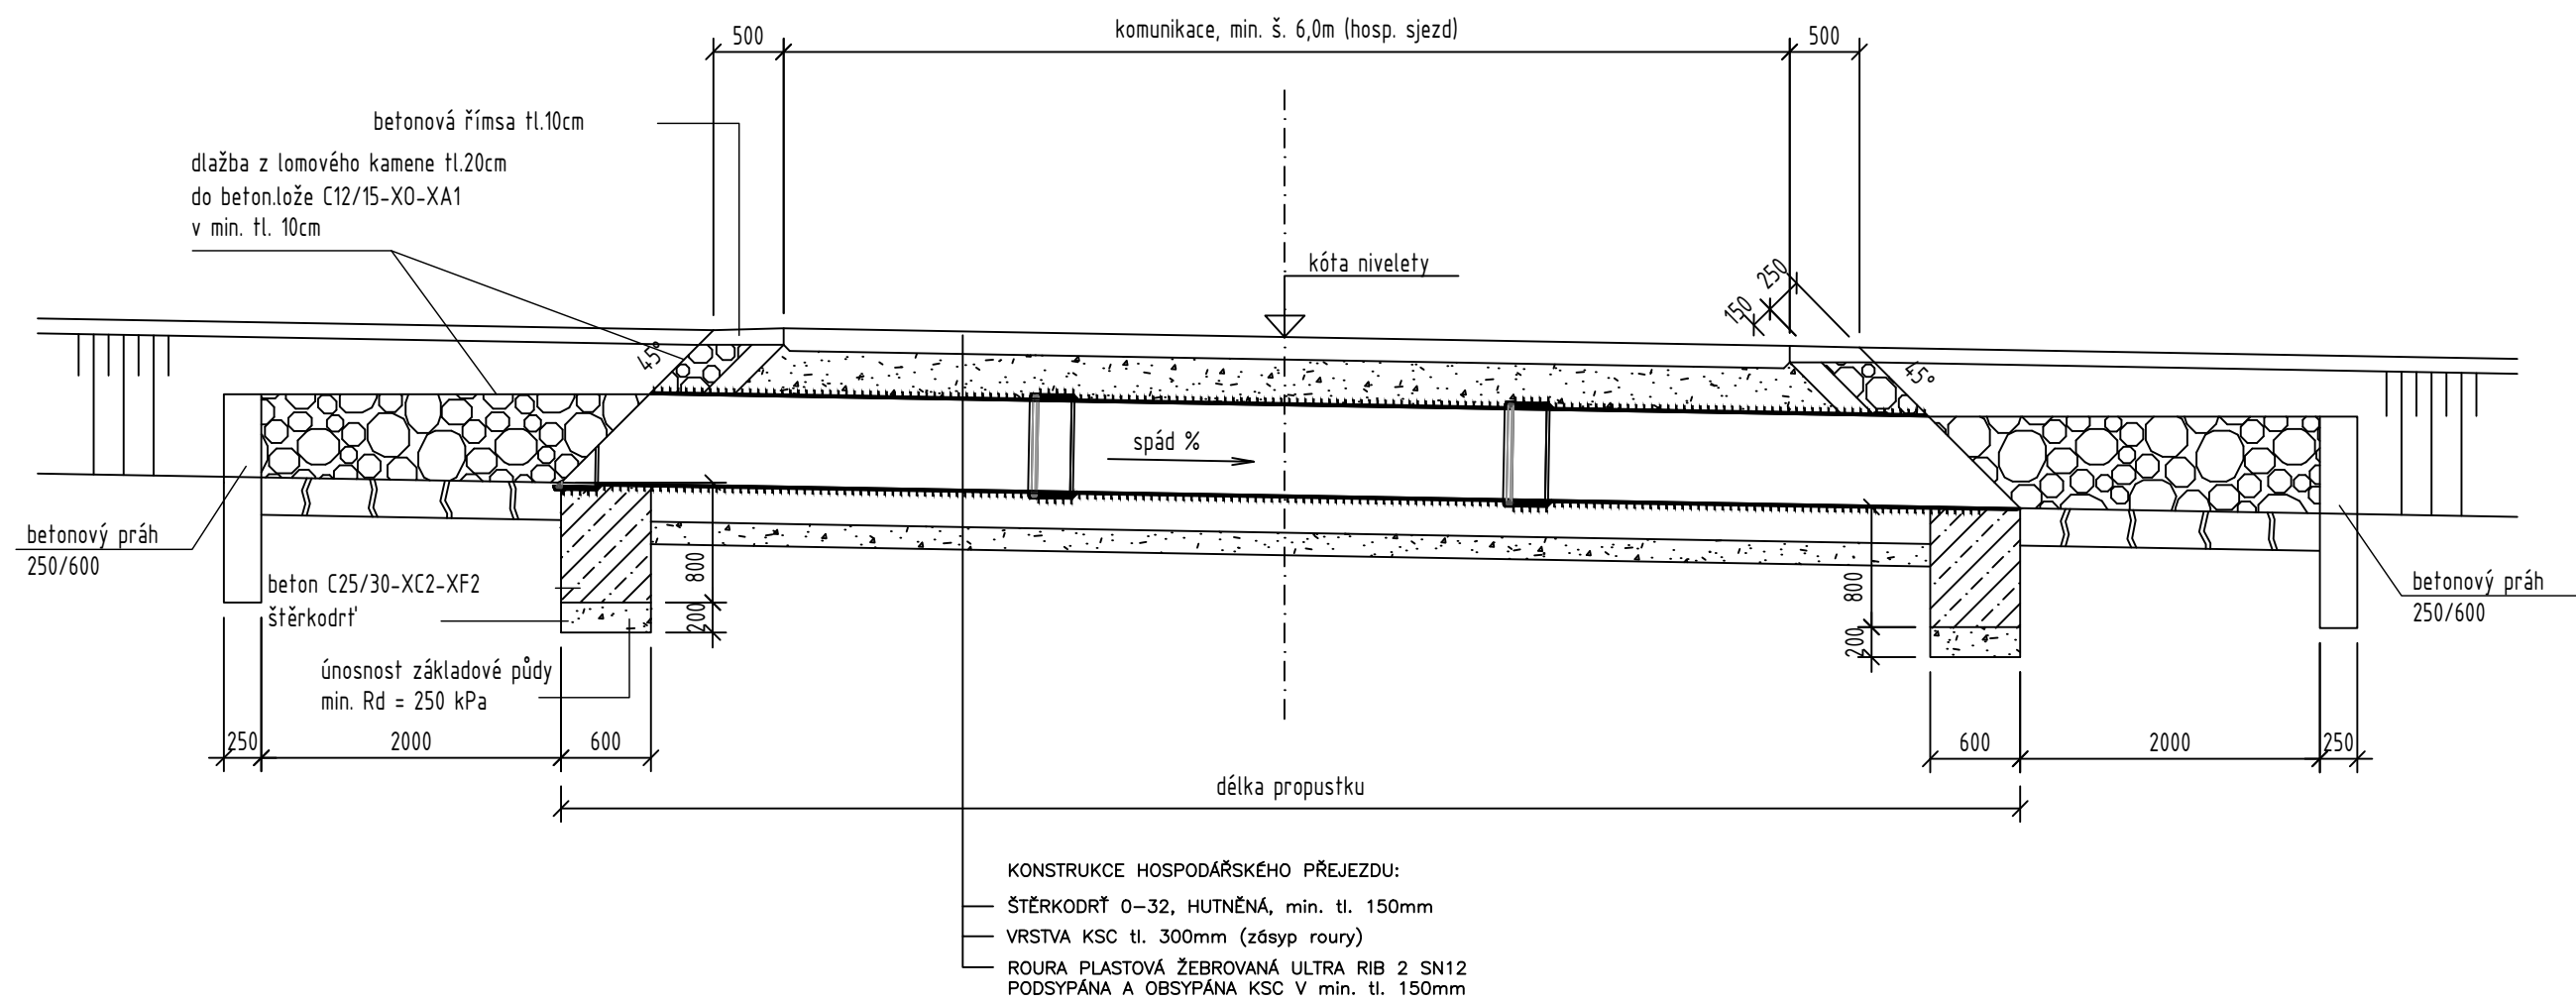

**POZNÁMKA:**  
PŘESNÝ ZPŮSOB TECHNOLOGICKÉHO PROVEDENÍ JEDNOTLIVÝCH HOSPODÁŘSKÝCH PŘEJEZDŮ URČÍ ZÁSTUPCE OBJEDNATELE PŘÍMO NA STAVBĚ

 <div>Pod Všemi svatými 4, Plzeň 301 64, tel: 377 542 288</div>		akce: <b>POVRCHOVÁ OPRAVA KOMUNIKACE III/201 52 KRSY - ŠTIPOKLASY - PDPS</b>	
HIP: <b>Ing. O.Janout, Ing. J.Korelus, projectstudio8 s.r.o.</b>		místo stavby: <b>Silnice III. tř. č. 201 52 Krsy - Štipoklasy</b> <b>kat. úz.: Krsy (675113), Pláň (716057)</b>	
autor:			
zodp. projektant: <b>Ing. O.Janout</b>		zadavatel: <b>Správa a údržba silnic Plzeňského kraje, příspěvková organizace</b> <b>Koterovská 426/162, 32600 Plzeň</b>	
vypracoval: <b>Ing. O.Janout, M.Onačila DiS.</b>			
číslo zakázky: <b>18-009</b>		část: <b>STAVEBNÍ ČÁST</b>	
datum: <b>10/2019</b>	stupeň projektu: <b>PDPS</b>	obsah: <b>VZOROVÝ PODÉLNÝ ŘEZ HOSPODÁŘSKÝM SJEZDEM</b>	
číslo přílohy: <b>B.4.</b>	měřítko: <b>1:50</b>		
		<a href="http://www.projectstudio8.cz">www.projectstudio8.cz</a>	