



Akce
REKONSTRUKCE SYSTÉMU
ROZVODU TUV

Místo
DOMAŽLICKÁ NEMOCNICE

Stupeň
REALIZAČNÍ PROJEKTOVÁ
DOKUMENTACE

Název dokumentu
ROZDĚLOVAČ TUV


Číslo dokumentu
D200922-06

Datum
12/2020


Zadavatel
Domažlická nemocnice a.s.
Kozinova 292,
344 22 Domažlice

Zhotovitel
Exxen s.r.o.
Na Kovárně 951/27
312 00 Plzeň



autorská práva vyhrazena
© 2020

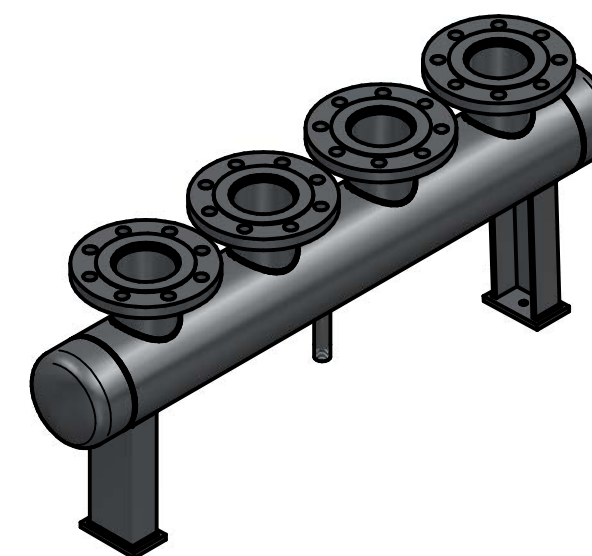

1 : 2 POZ 3

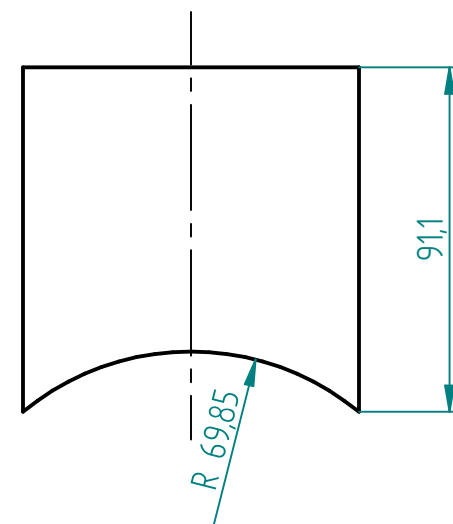

1 : 2 POZ 5

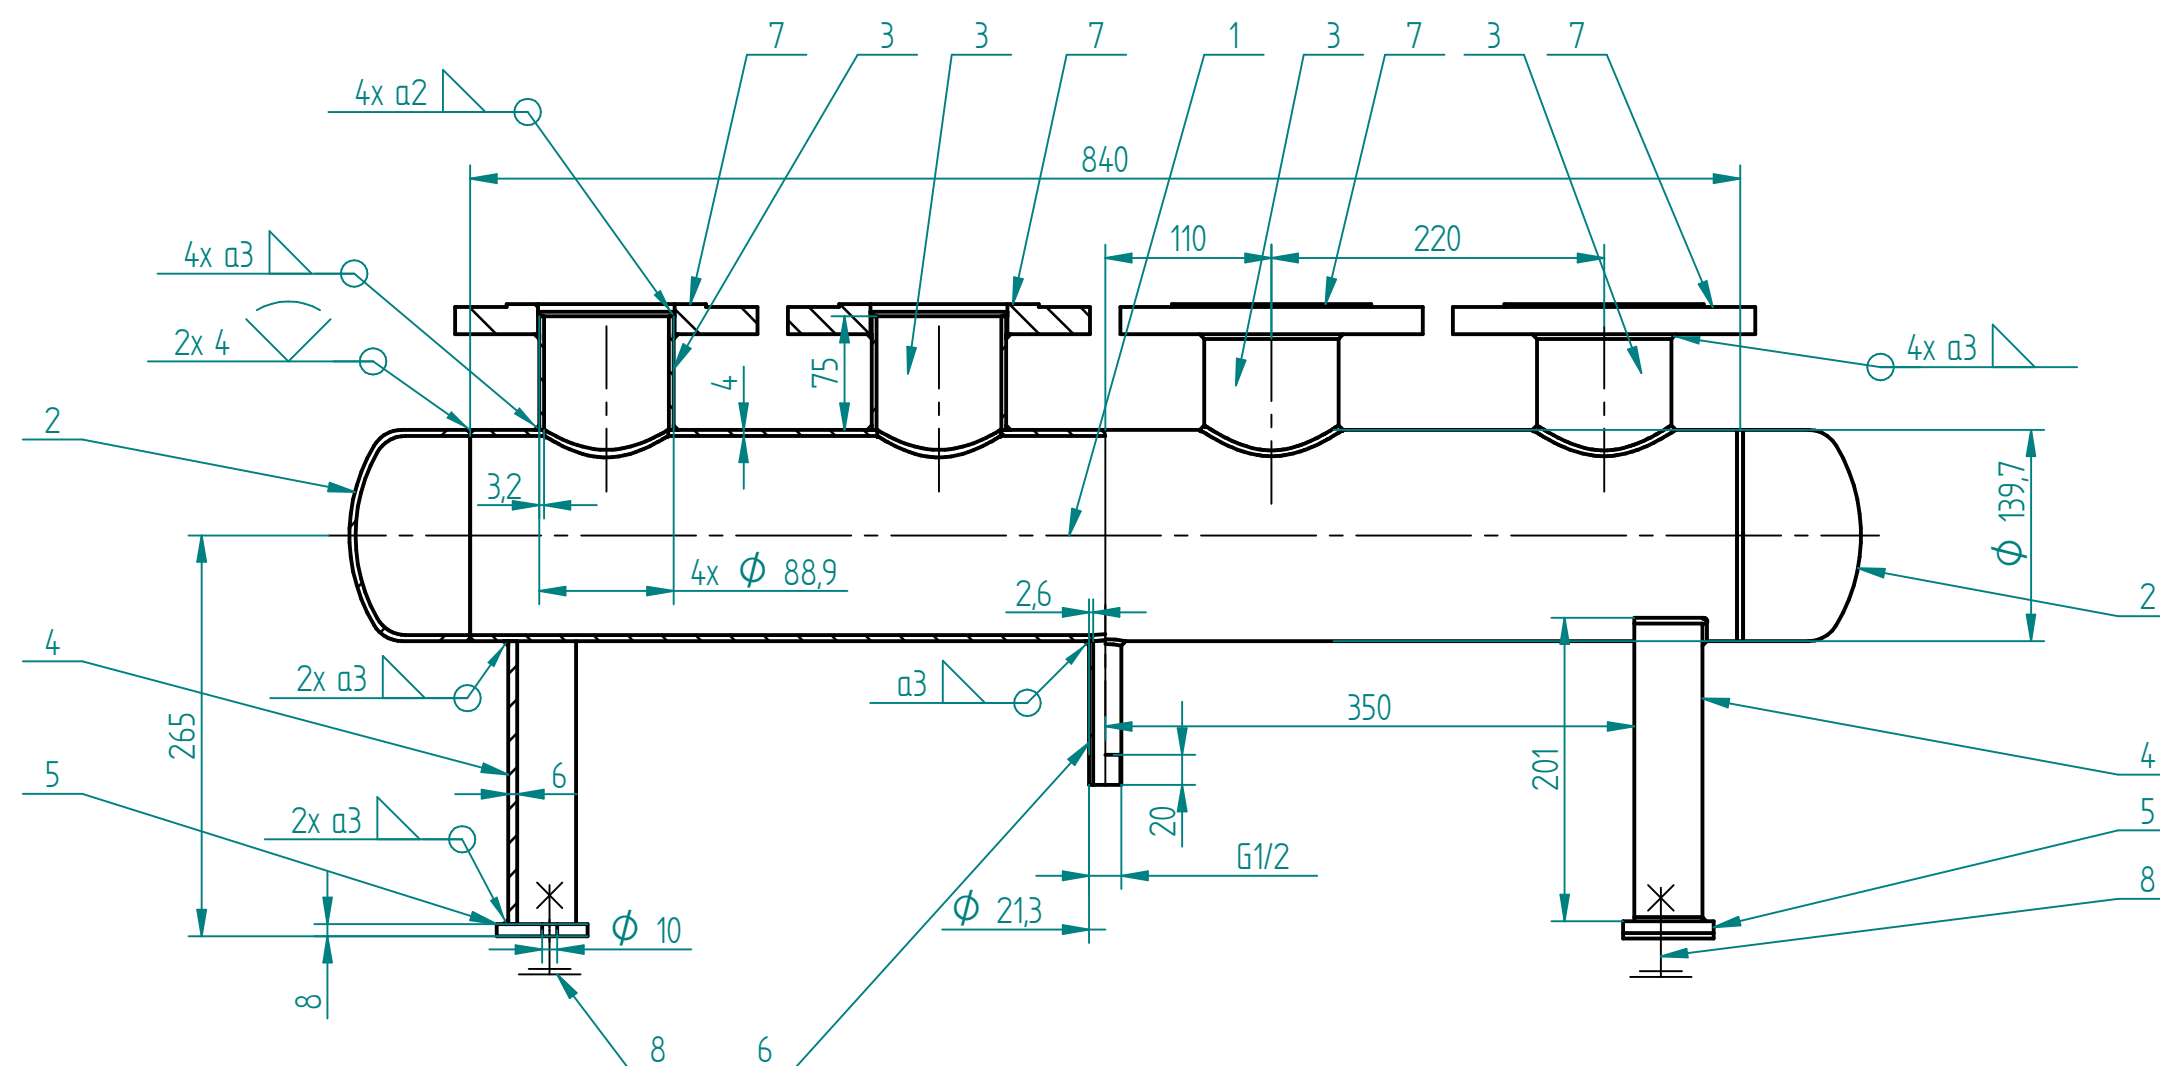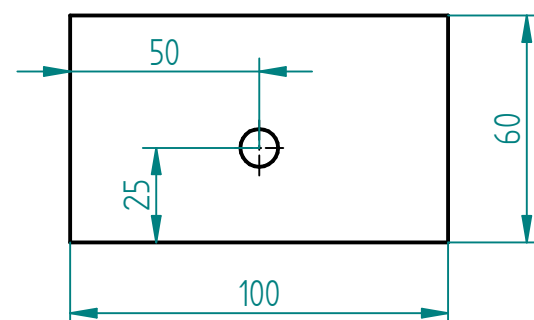

Měřítko 1 : 5
Kusovník je uveden v dokumentu D200922-12