



ŠUMAVSKÉ VODOVODY A KANALIZACE A.S.

PROVOZ A SERVIS VODOVODŮ, KANALIZACÍ
A ČISTÍREN ODPADNÍCH VOD
PROJEKTY, DODÁVKY A REALIZACE
VODOHOSPODÁŘSKÝCH STAVEB
POHOTOVOST 24 HODIN DENNĚ PRO HLÁŠENÍ
A ODSTRAŇOVÁNÍ PORUCH NA TEL.:
376 310 021 A 606 960 272

Ing. Karel Kučera

Videňská 190
339 01 KLATOVY

NAŠE ZN.: To/2017/1750162
VYŘIZUJE: Ing. Zachardová
TEL.: 376 356 237
MOBIL: 739 003 284
FAX: 376 356 223
E-MAIL: zachardova@svak.cz
DATUM: 2017-03-01

Vyjádření k existenci podzemních zařízení ve správě ŠVK a.s.

Místo stavby: Klatovy - nábř. Kpt. Nálepky, parc.č. 4088

Název stavby: POLYTECHNICKÉ CENTRUM

V zájmovém území výše uvedené stavby se **nachází:**

- ☐ **Vodovod:** ve vyznačeném území se nenachází žádné podzemní vedení ve správě ŠVaK a.s. Klatovy
☐ **Kanalizace:** ve vyznačeném území se nenachází žádné podzemní vedení ve správě ŠVaK a.s. Klatovy

Ochranná pásma jsou vymezena vodorovnou vzdáleností od vnějšího líce stěny potrubí:

- u vodovodních řadů a kanalizačních stok do průměru 500 mm včetně - 1,5 m,
- u vodovodních řadů a kanalizačních stok nad průměr 500 mm - 2,5 m,
- u vodovodních řadů a kanalizačních stok o průměru nad 200 mm, jejichž dno je uloženo v hloubce větší než 2,5 m pod upraveným povrchem, se vzdáleností podle písmene a) nebo b) od vnějšího líce zvyšují o 1,0 m.

V příloze Vám předáváme kopii zájmového území se zakresleným průběhem podzemního vedení evidovaným naší společností. Výše uvedené zařízení je nutné respektovat a chránit jako veřejně prospěšné zařízení včetně ochranného pásma ve smyslu § 23, zákona č. 274/2001 Sb. v platném znění. Všechny činnosti prováděné v ochranném pásmu vodovodního řadu nebo kanalizační stoky jsou podmíněny písemným souhlasem Šumavských vodovodů a kanalizací, a.s. Zároveň je nutné dodržovat podmínky stanovené ČSN 73 6005 Prostorové uspořádání sítí technického vybavení.

Vytýčení trasy vodovodu a kanalizace je oprávněn provést pouze pracovník provozního oddělení Šumavských vodovodů a kanalizací a.s., kontaktní telefon: 376 356 260.

Platnost vyjádření je 1 rok ode dne vydání s následující podmínkou: 14 dnů před zahájením prací je investor povinen ověřit stav v předmetném zájmovém území. Před vypršením platnosti tohoto vyjádření je možno požádat individuálně o případné prodloužení platnosti tohoto vyjádření.

Poznámka:

Toto vyjádření je vydáno pro zpracování projektové dokumentace na výše uvedenou akci a zároveň slouží jako vyjádření k projektové dokumentaci pro územní nebo stavební řízení.

Příloha: Situace 2 x A4
CO: a.a.

Ing. Zdeňka Zachardová
vedoucí zákaznického centra




ŠUMAVSKÉ VODOVODY
A KANALIZACE a.s.
Koldinova 672
339 01 KLATOVY
DIČ: CZ25232100




Čsl. legií 37
339 01 KLATOVY
tel.: 376 356 222
fax: 376 356 223
e-mail: svk@svak.cz • www.svak.cz

bankovní spojení
ČSOB a.s. Klatovy
č.ú. 167973496/0300
ČS a.s. Klatovy
č.ú. 0821187319/0800

IČO
25232100
DIČ
CZ25232100

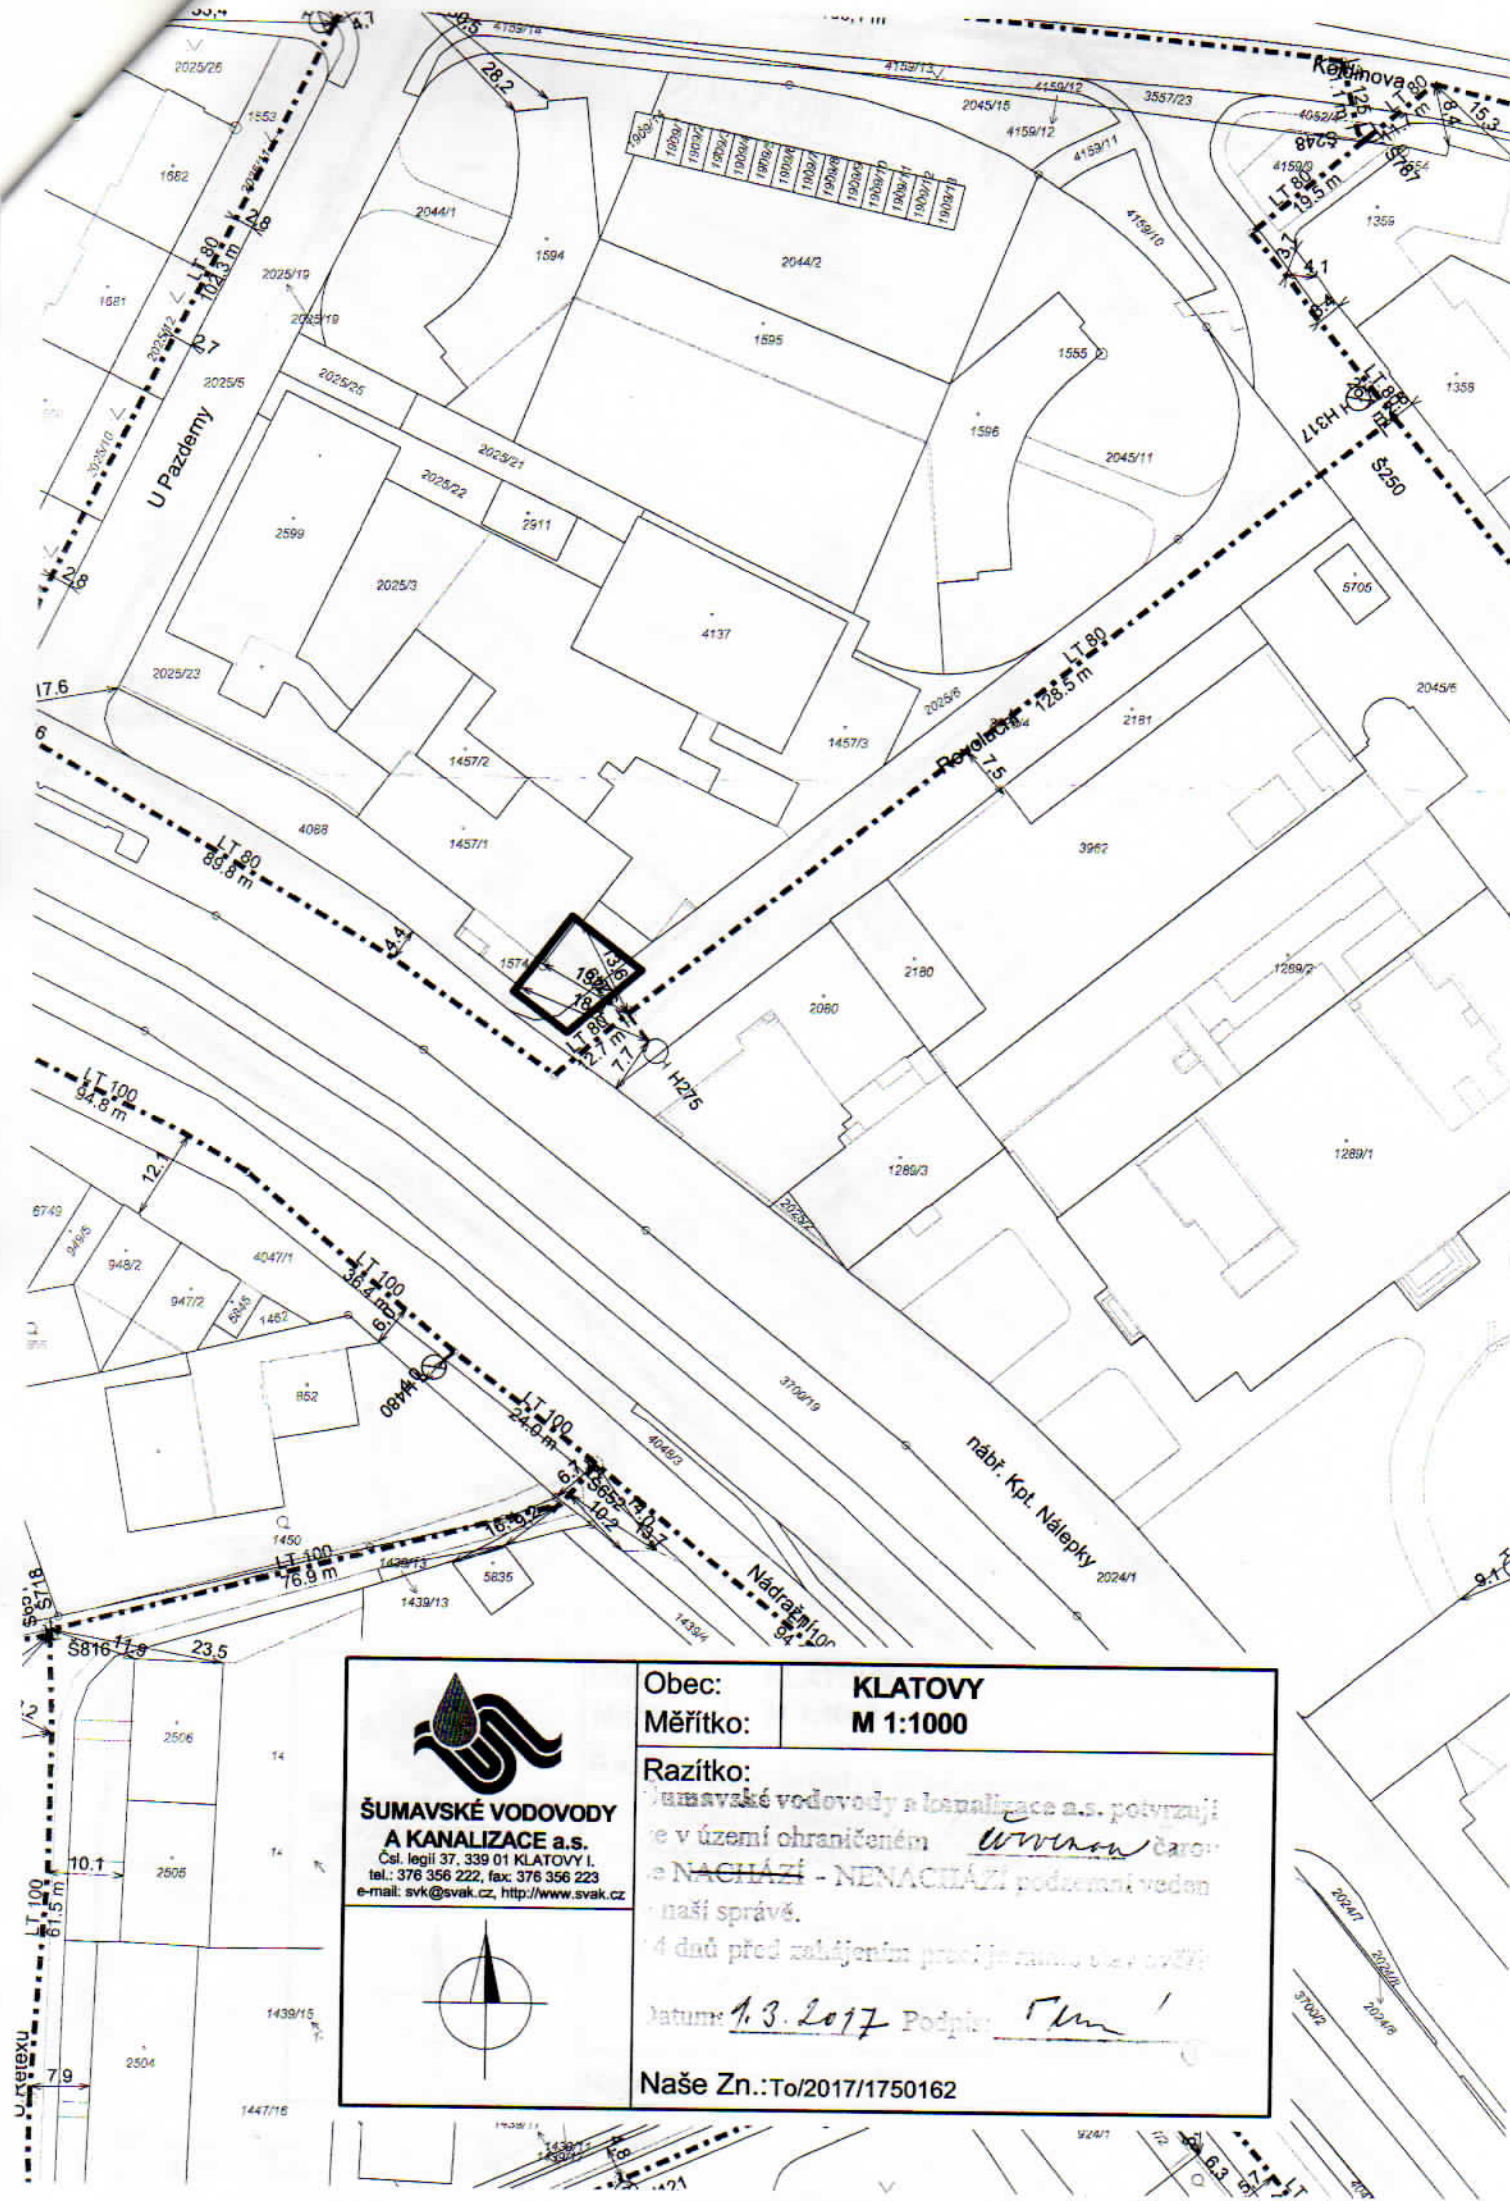



**ŠUMAVSKÉ VODOVODY
A KANALIZACE a.s.**
Čsl. legii 37, 339 01 KLATOVY I.
tel.: 376 356 222, fax: 376 356 223
e-mail: svk@svak.cz, http://www.svak.cz

Obec:	KLATOVY
Měřítko:	M 1:1000

Razítko:
 Šumavské vodovody a kanalizace a.s. potvrzuje
 že v území ohraničeném černou čarou
 je **NACHÁZÍ** - **NENACHÁZÍ** podzemní vedení
 naší správě.
 4 dnů před zahájením prací je zrušeno
 Datum: 1.3.2017 Podpis: [Signature]

Naše Zn.:To/2017/1750162



Pozn.:



**ŠUMAVSKÉ VODOVODY
A KANALIZACE a.s.**
Čsl. legií 37, 339 01 KLATOVY I.
tel.: 376 356 222, fax: 376 356 223
e-mail: svk@svak.cz, http://www.svak.cz



Obec:

KLATOVY

Měřítko:

M 1:1000

Razítko:

Šumavské vodovody a kanalizace a.s. potvrzuje,
že v území ohraničeném černou čarou
se ~~NACHÁZÍ~~ - **NENACHÁZÍ** podzemní vedení
v naší správě.

Před zahájením prací je nutno stav ověřit.

Datum: 1.3.2017 Podpis: Toman

Naše Zn.: To/2017/1750162

U Retexu