RP3 - ocep rozvodnice - Z, 24 modulů, IP43/IP20, barva RAL - např.slonová kost

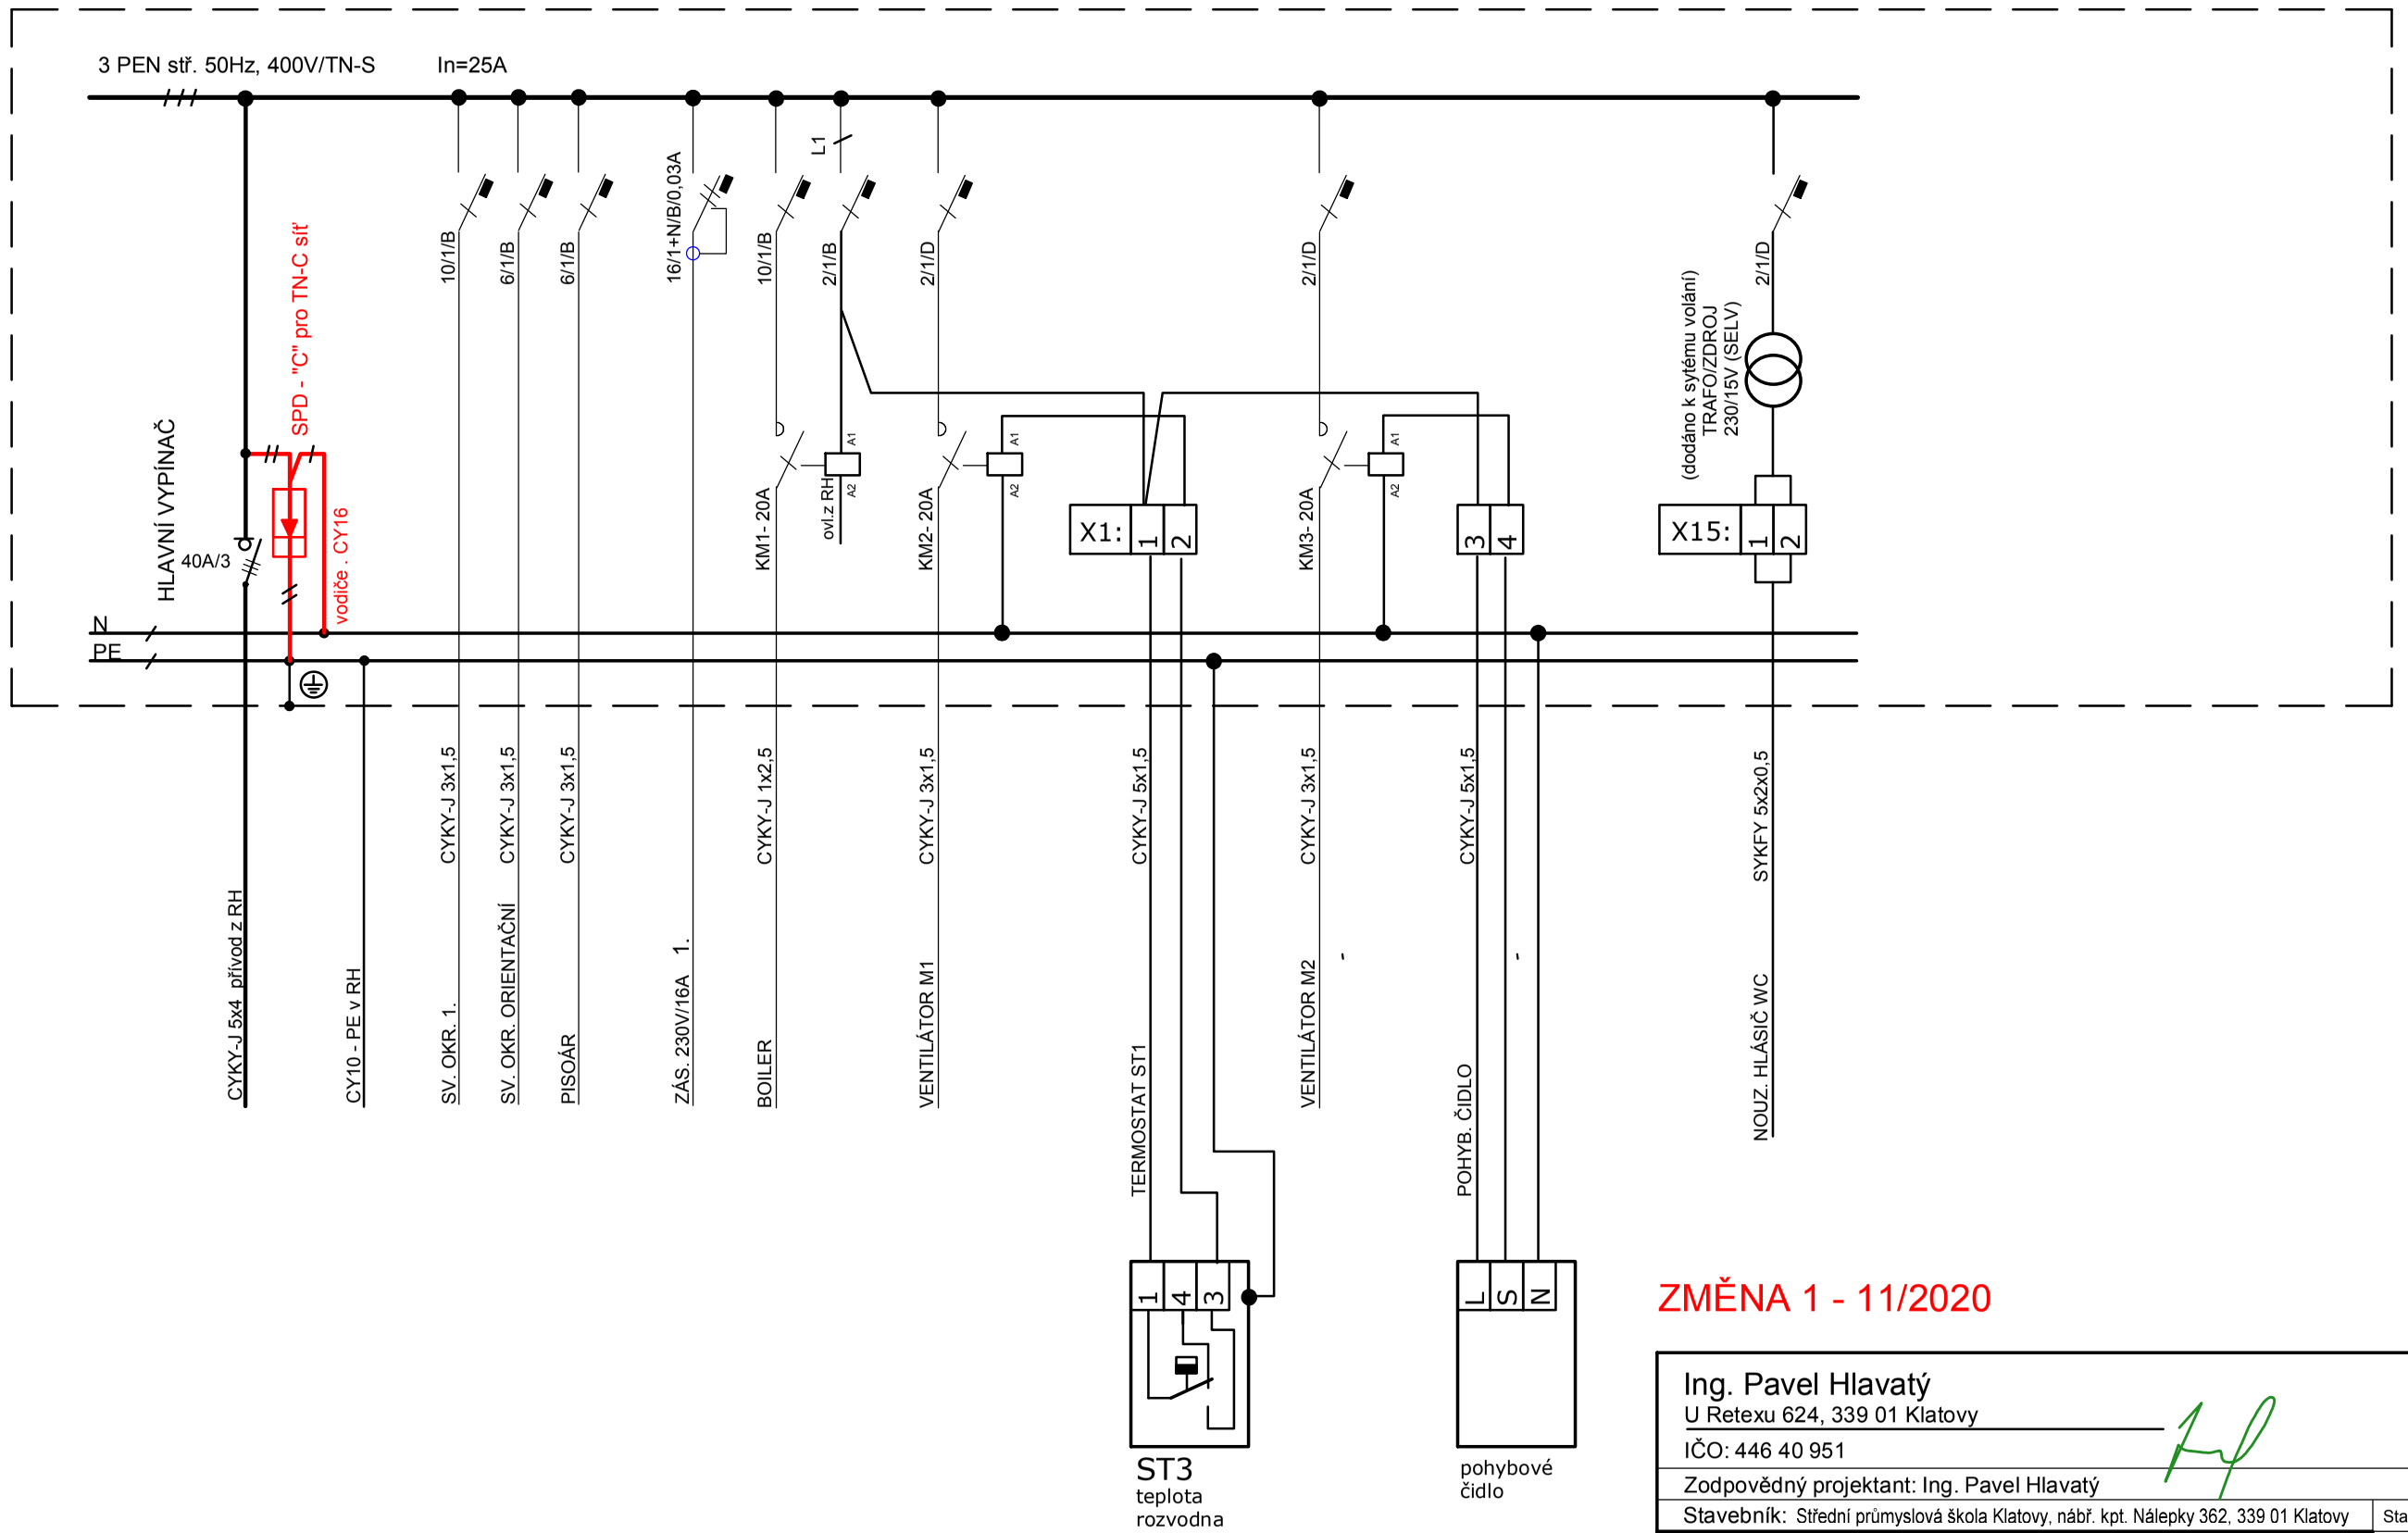

ZMĚNA 1 - 11/2020

Ing. Pavel Hlavatý U Retexu 624, 339 01 Klatovy IČO: 446 40 951		
Zodpovědný projektant: Ing. Pavel Hlavatý		
Stavebník: Střední průmyslová škola Klatovy, nábř. kpt. Nálepky 362, 339 01 Klatovy	Stavební úřad:	Klatovy
Stavba: VYBUDOVÁNÍ POLYTECHNICKÉHO CENTRA SPŠ KLATOVY D.1.4.3	Účel:	DSP
	Č. zakázky:	08/2017
	Datum:	03/2017
	Měřítko:	
Obsah: ELEKTROINSTALACE + ÚPRAVA ROZVÁDĚČŮ Rozváděč RP3	Číslo přílohy:	D.1.4.3.6