"II/199 Tachov - oprava svahu"

CHARAKTERISTICKÉ PŘÍČNÉ ŘEZY

Měřítko - 1:100

km 0,130 00

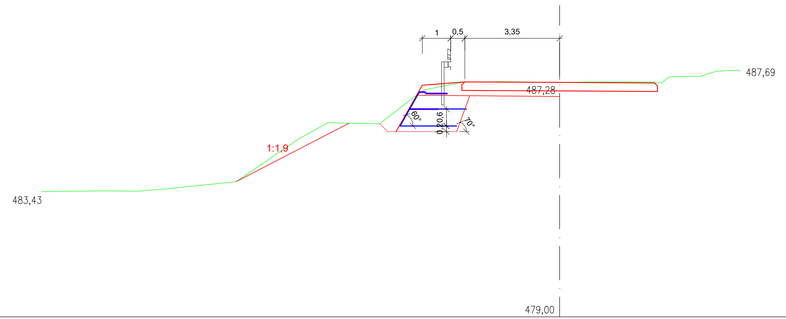

km 0,260 00

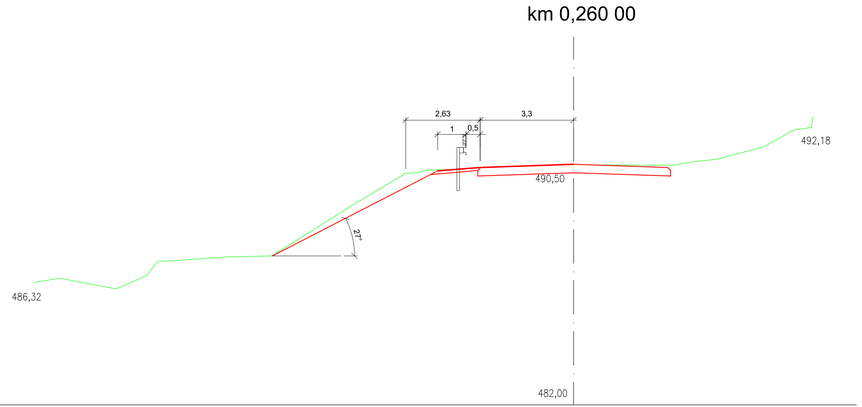

km 0,220 00

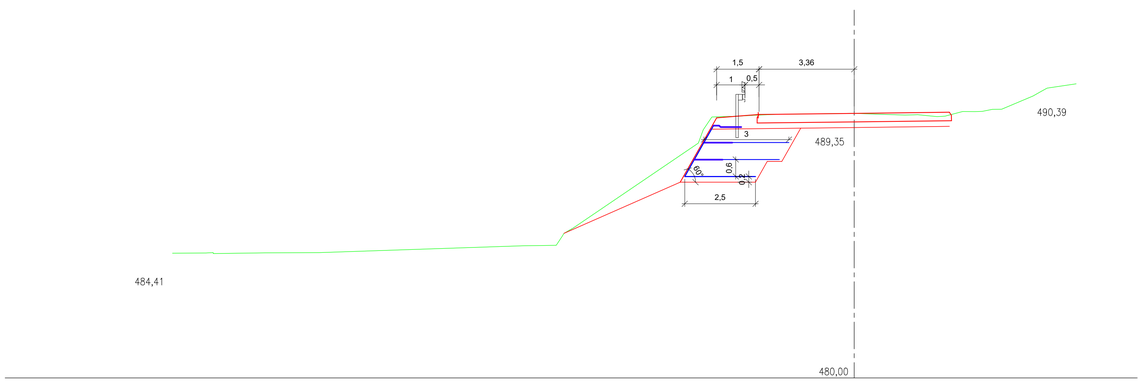

SG GEOTECHNIKA.	SG Geotechnika a.s. Geologická 988/4, 152 00 Praha 5				
Objednatel:	**Správa a údržba silnic Plzeňského kraje, p.o.**				
Název zakázky:	**II/199 Tachov - oprava svahu**				
Číslo zakázky:	Zpracovala:	Schválila:	Měřítko:	Stupeň:	Datum:
19.0240.262Z24	**Václav Fiala**	**Ing. I. Novotná**	**1 : 100**	**studie**	**03/2020**
CHARAKTERISTICKÉ PŘÍČNÉ ŘEZY VARIANTA 2					Číslo přílohy: **3.2**