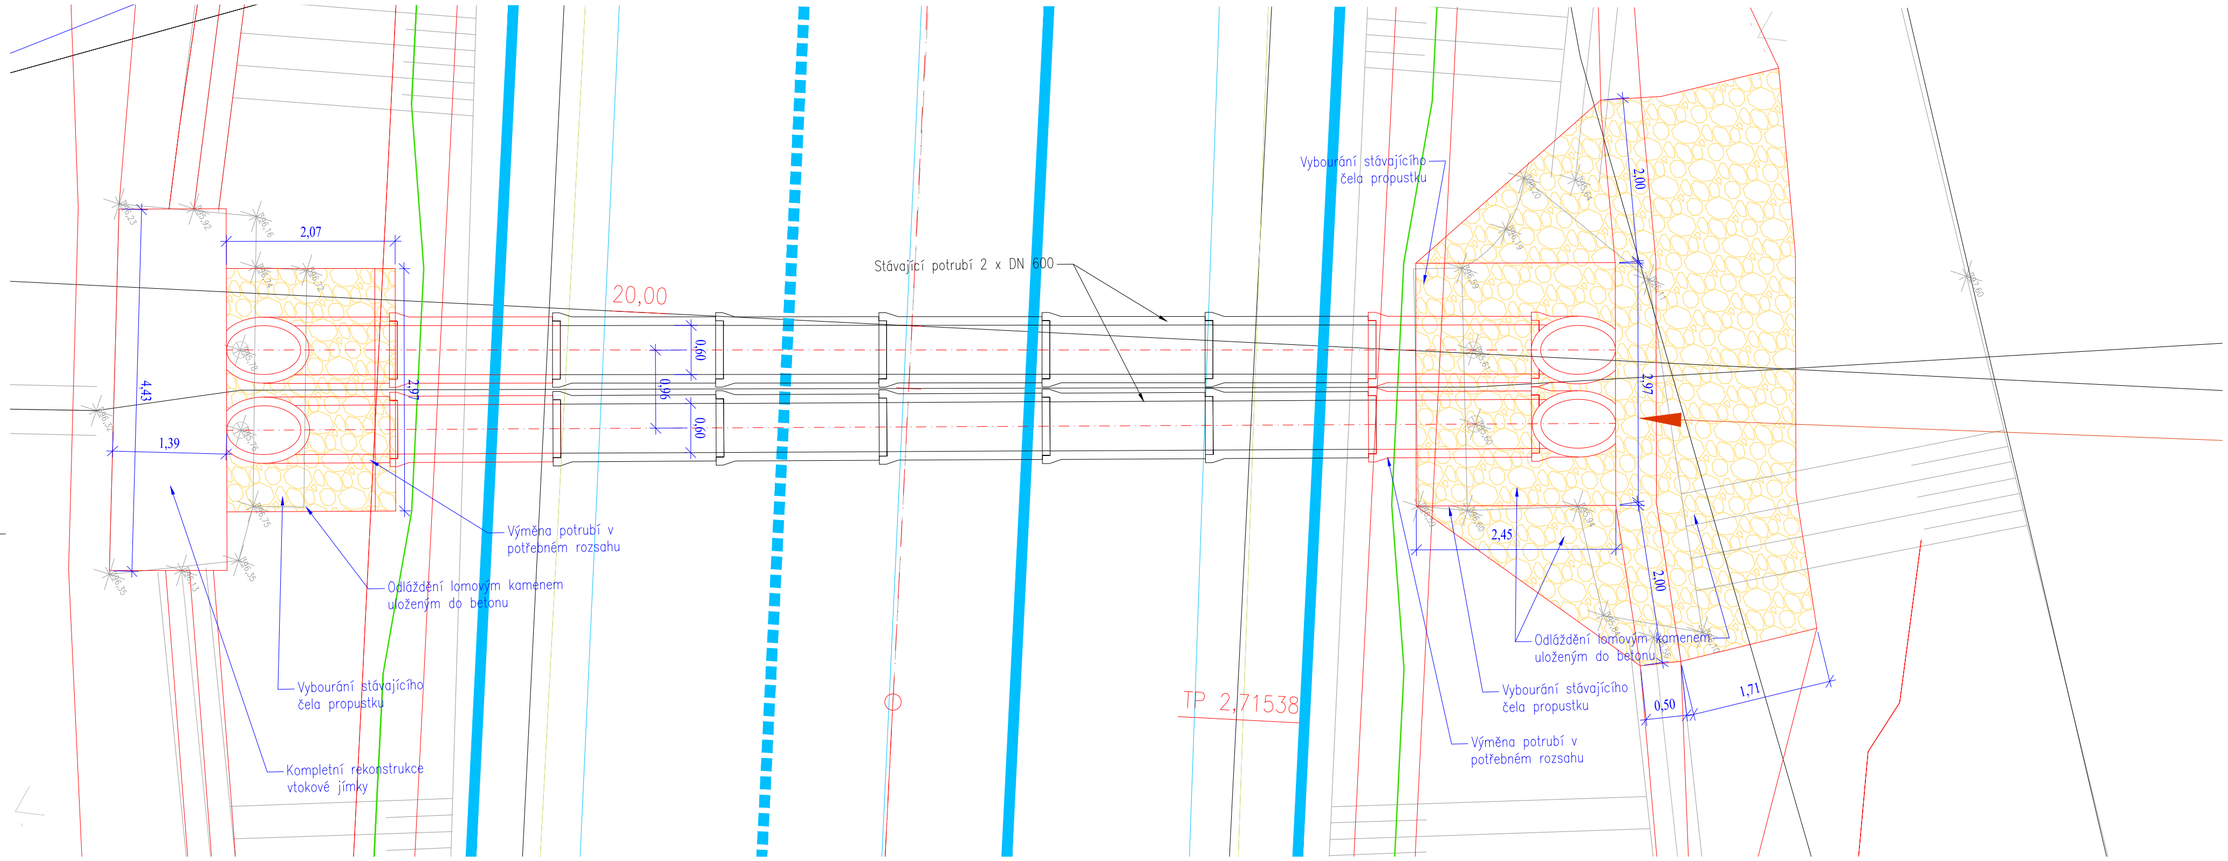


# SILNICE II / 605: ÚSEK Č. 3 ROKYCANY - EJPOVICE
# SO 103.35 - PROPUSTEK
# PODÉLNÝ PROFIL (ST. 2,719 23 km)

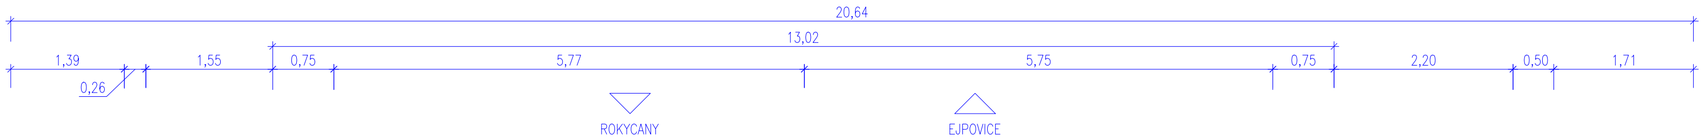


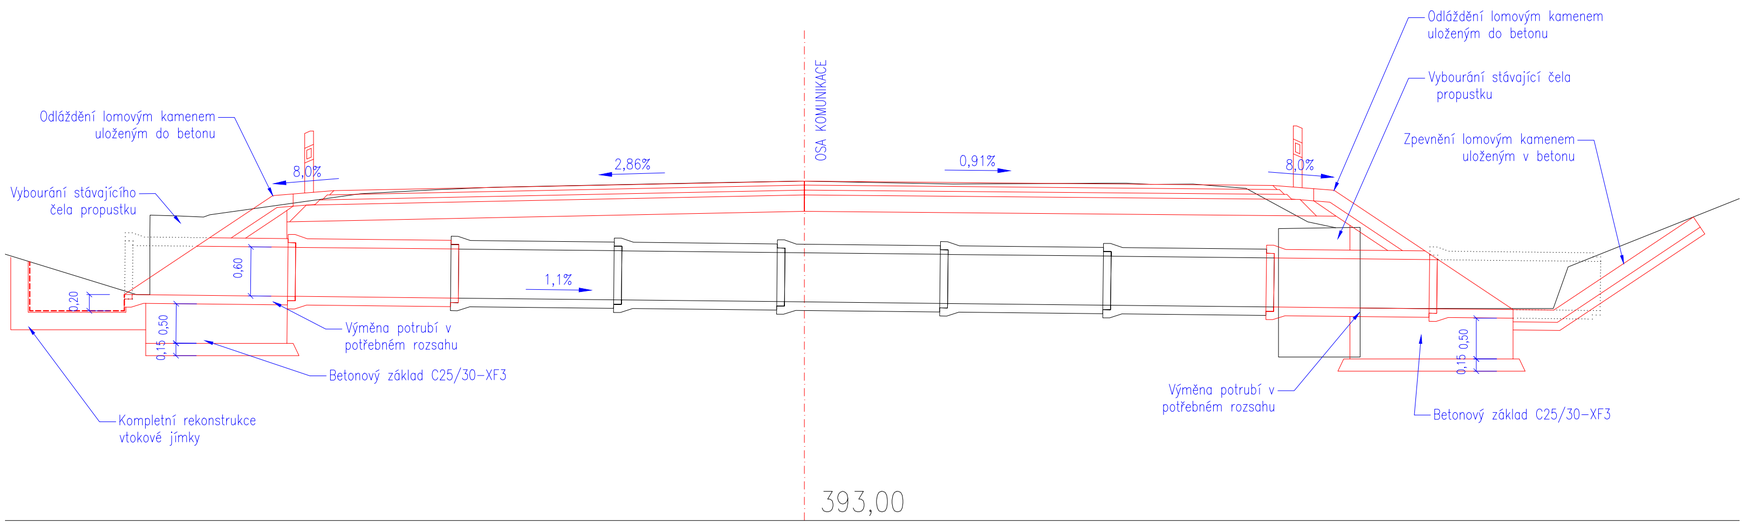


Výškový systém Balt p.v.

Souřadný systém S-JTSK


**Sweco Hydroprojekt a.s.** Ústředí Praha
Táborská 31, 140 16 Praha 4; praha@sweco.cz; www.sweco.cz


| | | | | | |
|---|---|---|---|---|---|
| VYPRACOVAL | Ing. Mastný | HIP | Ing. Charvátová | T. KONTROLA | Ing. J. Landa |
| PROJEKTANT | Ing. Mastný | ŘEDITEL DIVIZE | Ing. Charvátová | DATUM | 03/2019 |
| OBJEDNATEL | Správa a údržba silnic Plzeňského kraje, p.o. | | | OKRES | Rokycany |
| AKCE: | Rekonstrukce komunikace II/605 okres RO a PS<br>Úsek č.3 II/605 Rokycany - Ejpovice | | | ČÍSLO ZAKÁZKY | 11 8276 0101 |
| | | | | STUPEŇ | DSpP |
| | | | | FORMÁT | 6 x A4 |
| | | | | MĚŘÍTKO | 1 : 50 |
| | | | | ARCHIVNÍ ČÍSLO | 003015/19/1 |
| ČÁST STAVBY | Úsek č.3 II/605 Rokycany - Ejpovice | | | SO/PS | SO - 103 Komunikace |
| PŘÍLOHA: | SO 103.35 - Propustek v km 63,853 | | | ČÍSLO PŘÍLOHY | D.3.1.7.3 |


Tato dokumentace včetně všech příloh (s výjimkou dat poskytnutých objednatelem) je duševním vlastnictvím akciové společnosti Sweco Hydroprojekt a.s. Objednatel této dokumentace je oprávněn ji využít k účelům vyplývajícím z uzavřené smlouvy bez jakéhokoliv omezení. Jiné osoby (jak fyzické, tak právnické) nejsou bez předchozího výslovného souhlasu objednatele oprávněny tuto dokumentaci ani její části jakkoli využívat, kopírovat (ani jiným způsobem rozmnožovat) nebo zpřístupnit dalším osobám.


Poznámka: Podpisy zpracovatelů jsou připojeny pouze k výtisku číslo 01 nebo originálu přílohy (matrici).