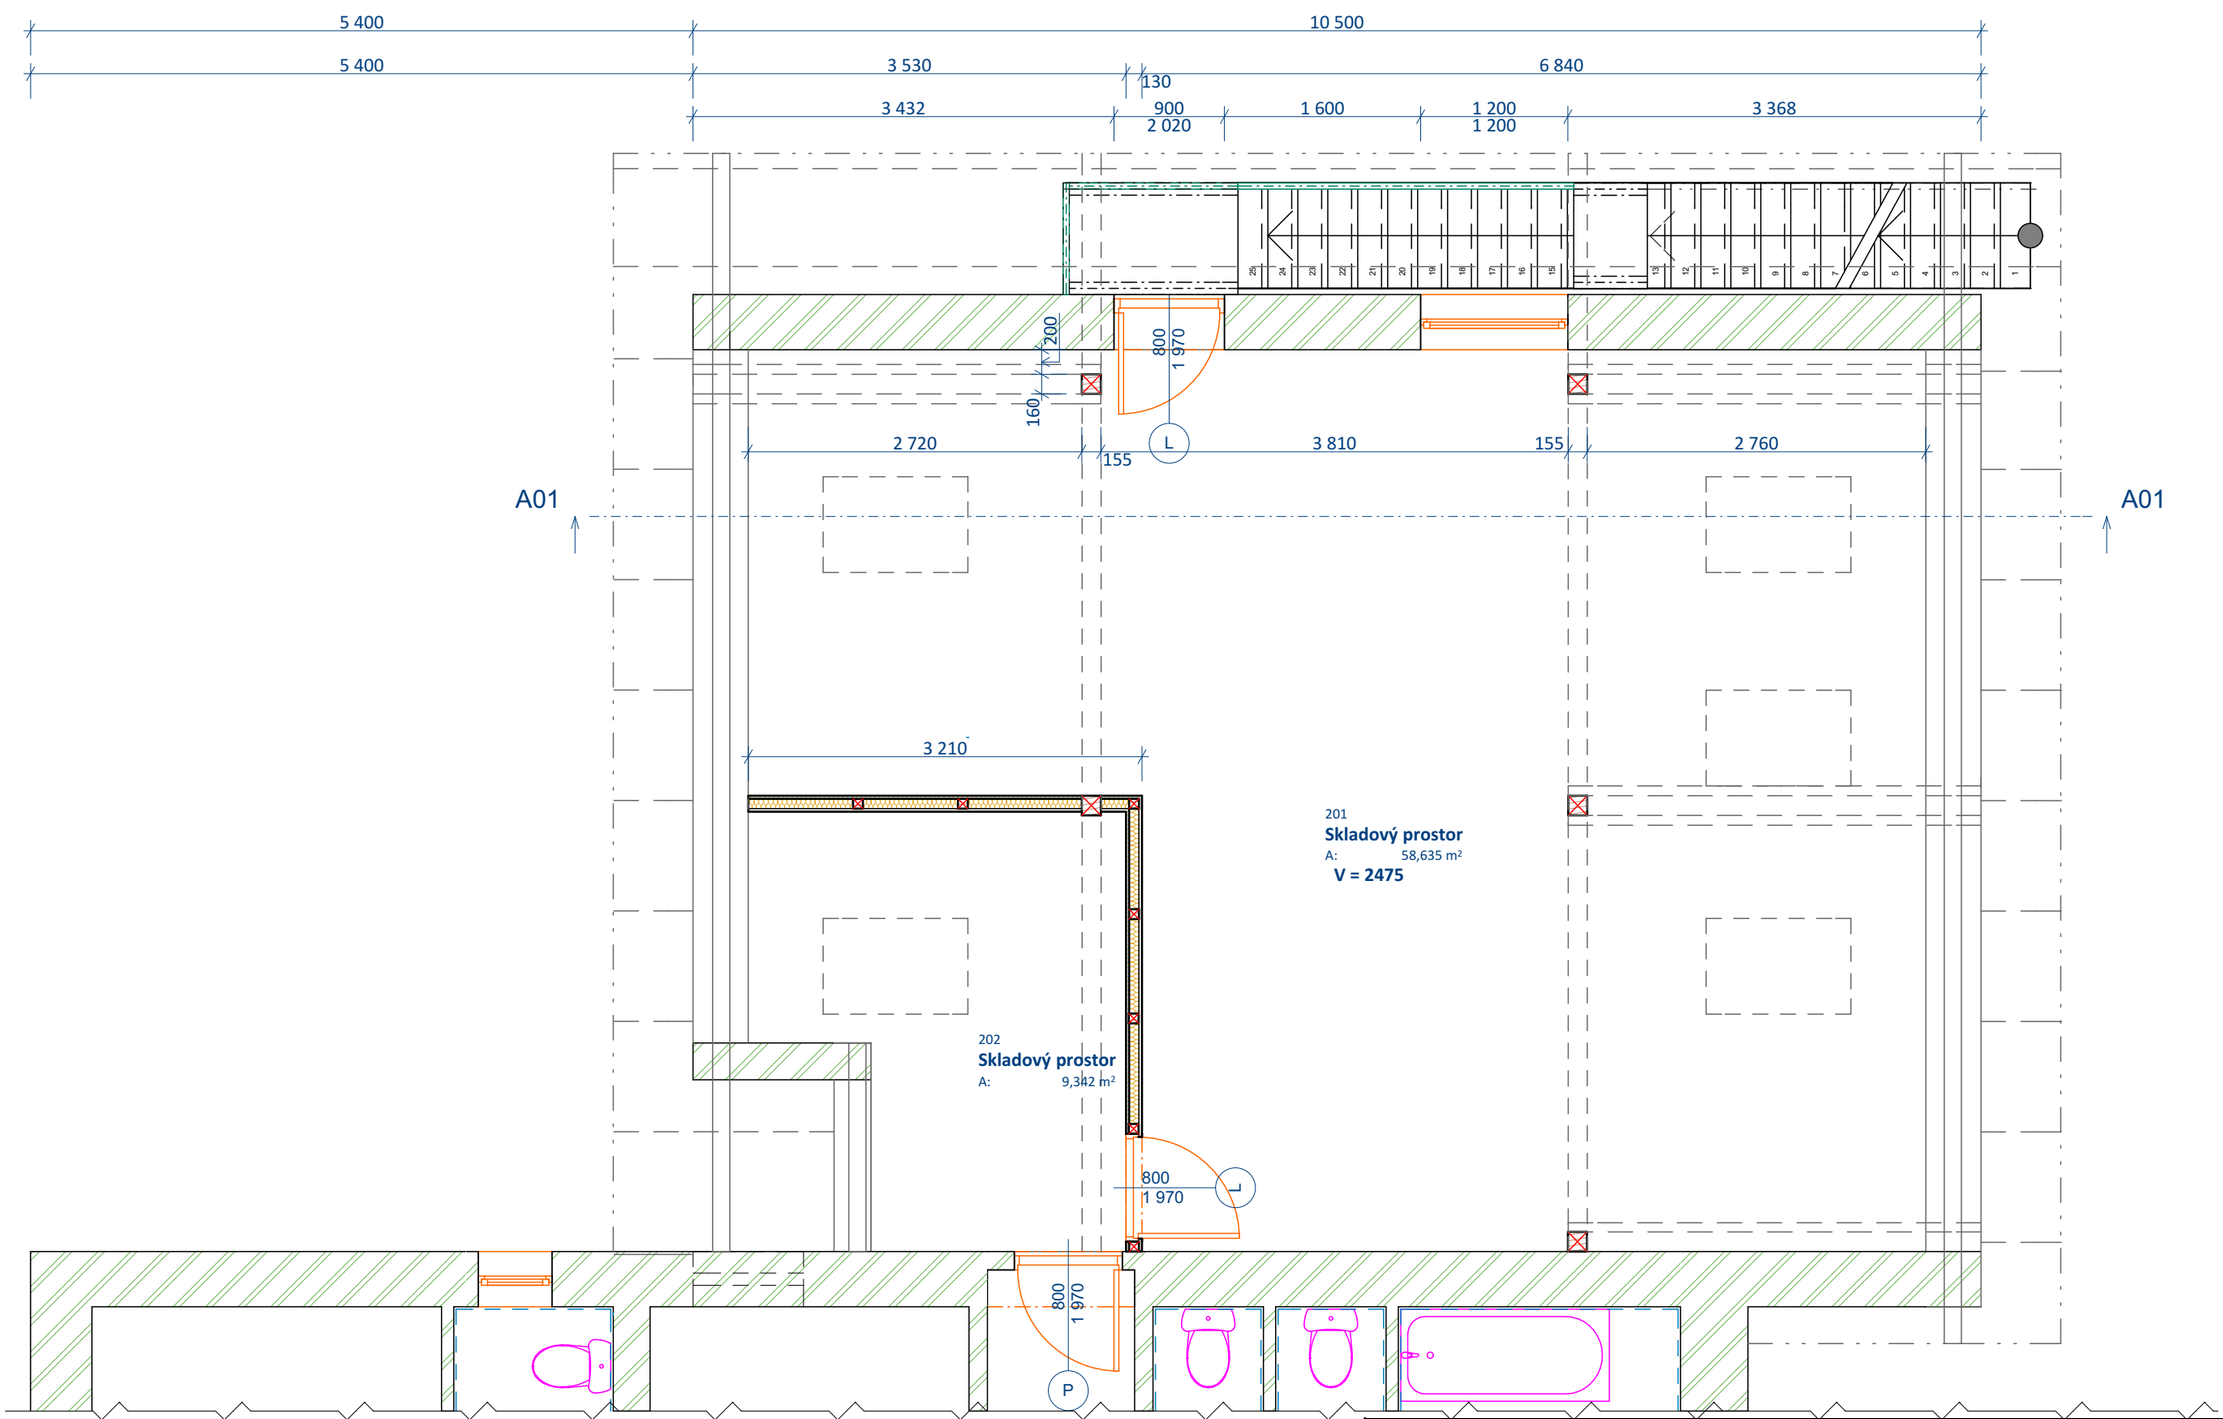

ZODP. PROJEKTANT: Martin Polák, ČKAIT: 0202087 Francouzská 149, 345 62 Holýšov	**VYPRACOVAL:** Šperl Václav Francouzská 149, 345 62 Holýšov	**INVESTOR:** ZŠ a OŠ Horšovský Týn Nádražní č.p. 89 , 346 01 Horšovský Týn	**OTISK RAZÍTKA:**
ZPRACOVATEL DOKUMENTACE: MPtechnik s.r.o. Francouzská č. p. 149, 345 62 Holýšov + 420 605 216 843 - sperl@mptechnik.cz	**STAVBA:** STAVEBNÍ ÚPRAVY OBJEKTU Č.P. 7 PRO PODPORU SAMOSTATNOSTI V ŽIVOTĚ U ŽÁKŮ SE SPECIÁLNÍMI VZDĚLÁVACÍMI POTŘEBAMI (ulice Boženy Němcové) **MÍSTO STAVBY:** parc.č. 514/1, k.ú. Horšovský Týn	**STUPEŇ PD:** DPS **FORMÁT:** 2 x A4 **DATUM ZPRACOVÁNÍ:** 31.1.2019 **DATUM ZMĚNY:** -	
NÁZEV VÝKRESU: PŮDORYS PODKROVÍ - stávající stav	**MĚŘÍTKO:** 1:50	**Č. VÝKRESU:** 1.1.3	**Č. PARE:**