


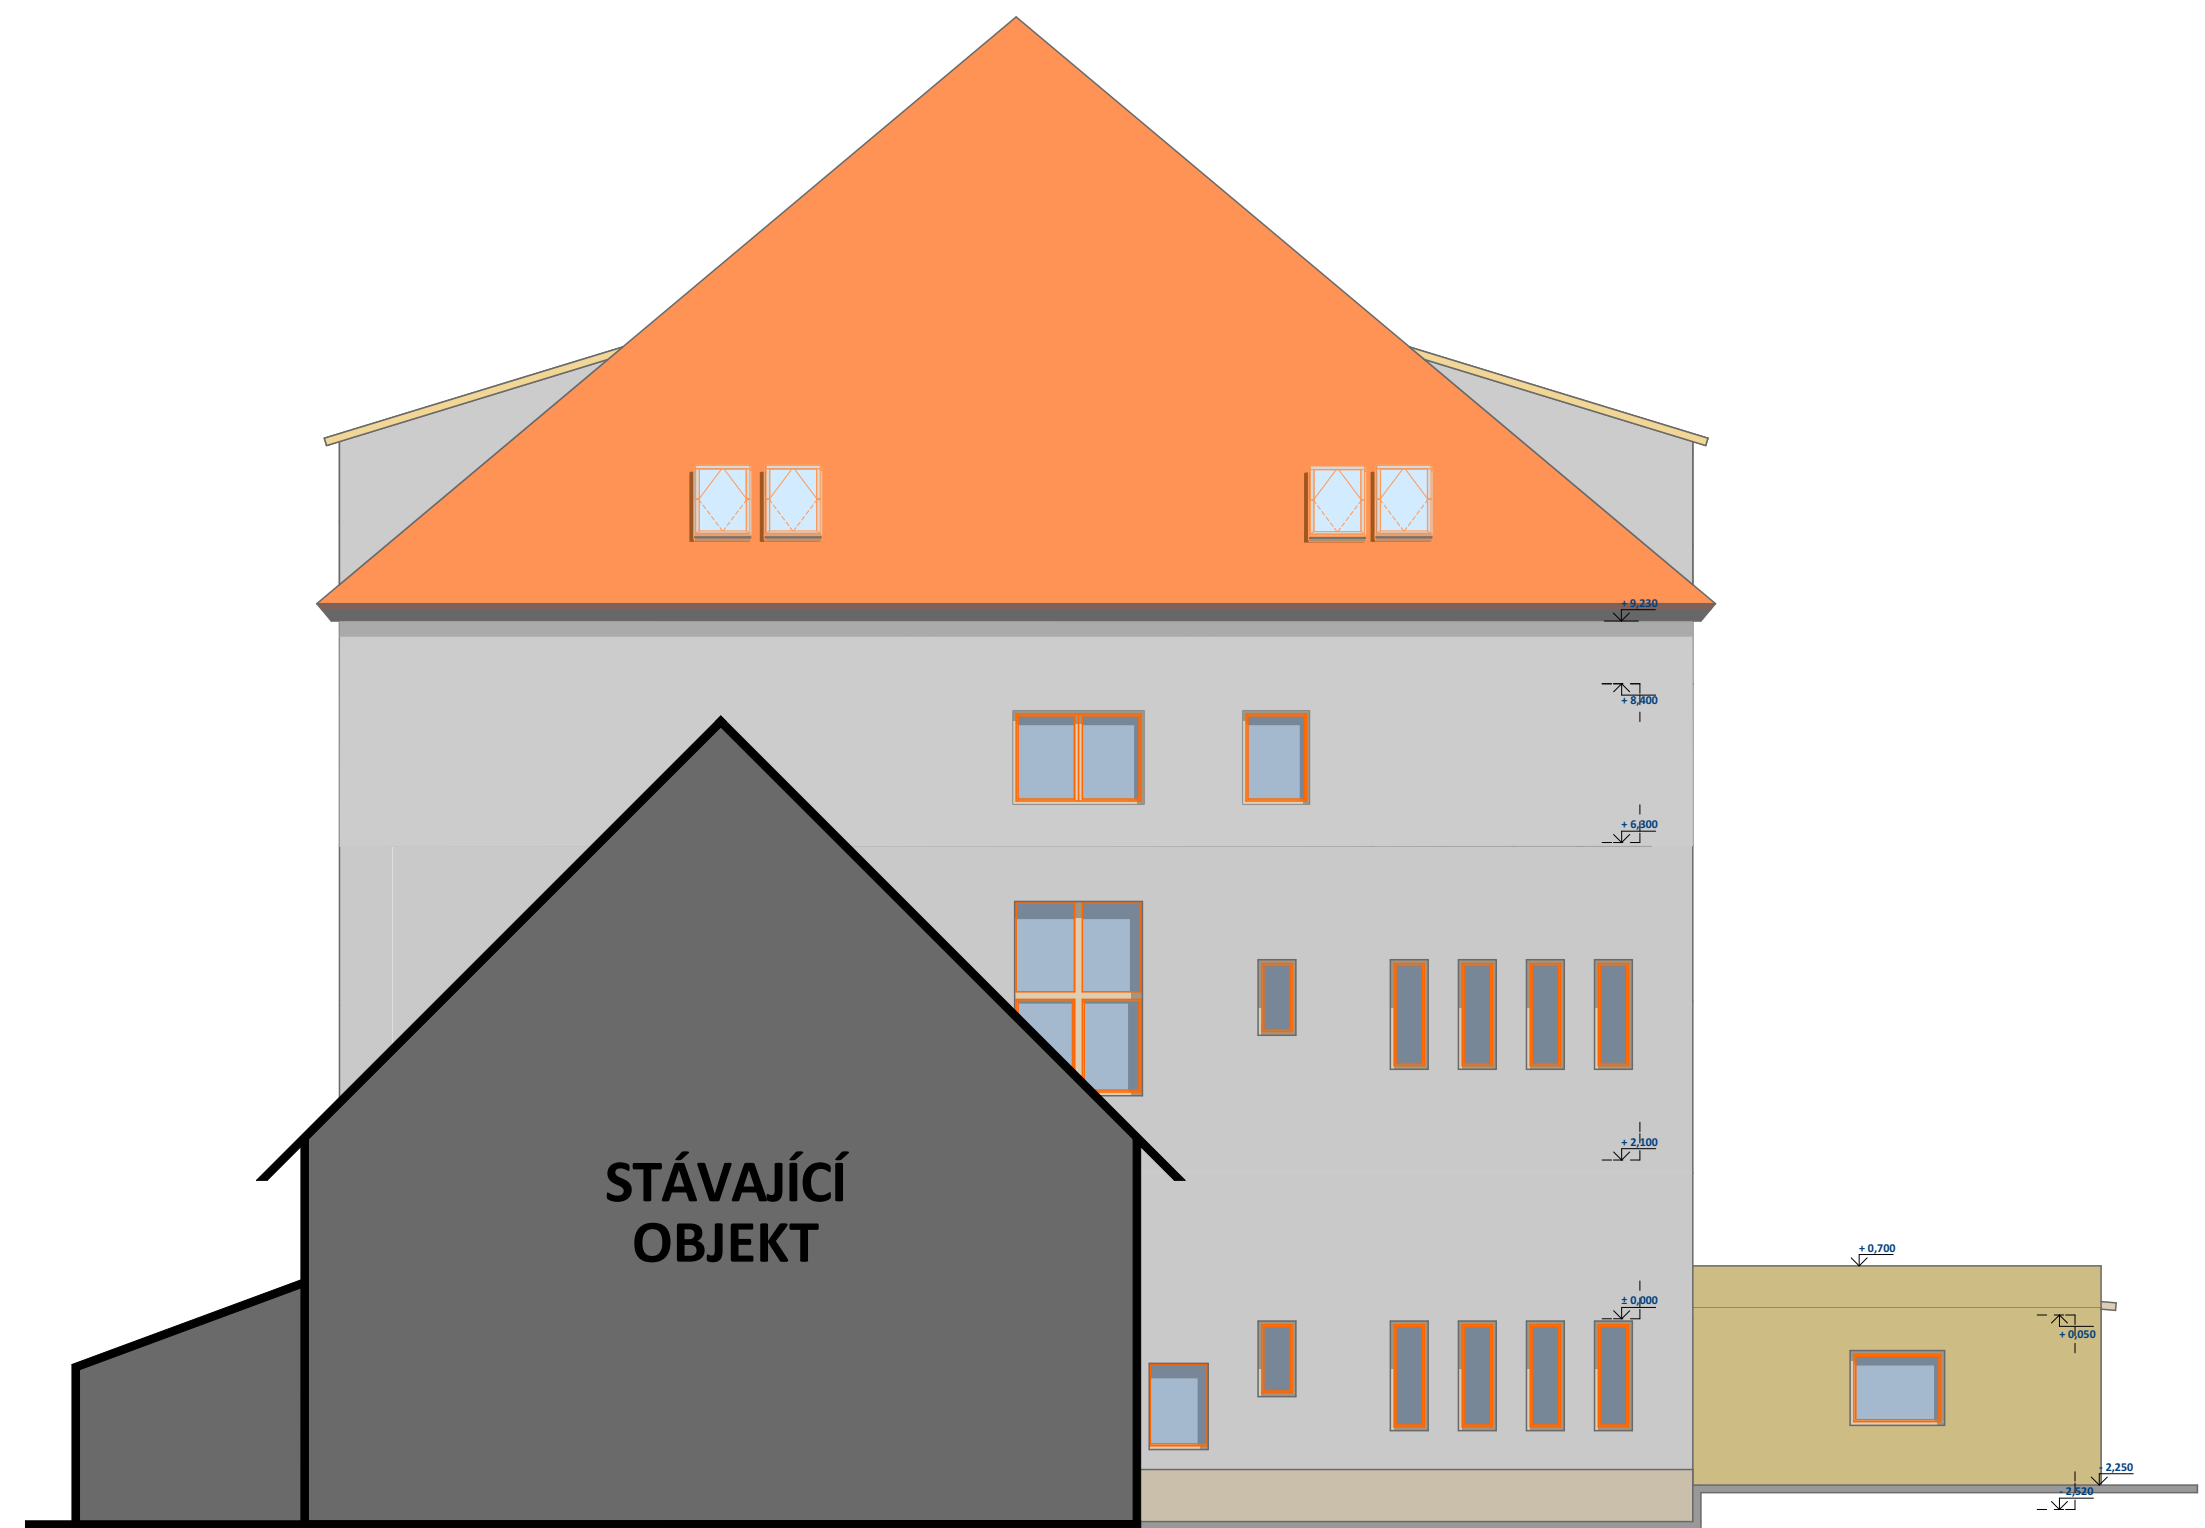


POHLED JIŽNÍ



POHLED SEVERNÍ

ZDP. PROJEKTANT: Martin Polák, ČKAIT: 0202087 Francouzská 149, 345 62 Holýšov	VYPRACOVAL: Šperl Václav Francouzská 149, 345 62 Holýšov	INVESTOR: ZŠ a OŠ Horšovský Týn Nádražní č.p. 89 , 346 01 Horšovský Týn	OTISK RAŽÍTKA:
ZPRACOVATEL DOKUMENTACE: <div></div> Francouzská č. p. 149, 345 62 Holýšov + 420 605 216 843 - sperl@mptechnik.cz	STAVBA: STAVEBNÍ ÚPRAVY OBJEKTU Č.P. 287 PRO PODPORU SAMOSTATNOSTI V ŽIVOTĚ U ŽÁKŮ SE SPECIÁLNÍMI VZDĚLÁVACÍMI POTŘEBAMI (Škola, Pobežovice) MÍSTO STAVBY: parc.č. 641/1, 641/3, k.ú. Pobežovice	STUPEŇ PD: DPS	
		FORMÁT: 4 x A4	
		DATUM ZPRACOVÁNÍ: 30.1.2019	
		DATUM ZMĚNY: -	
NÁZEV VÝKRESU: POHLEDY SEVERNÍ A JIŽNÍ - stávající stav	MĚŘÍTKO: 1:100	Č. VÝKRESU: 1.1.6	Č. PARE: