



PŮDORYS 1.PP
(+2,800)

- STÁVAJÍCÍ STAV

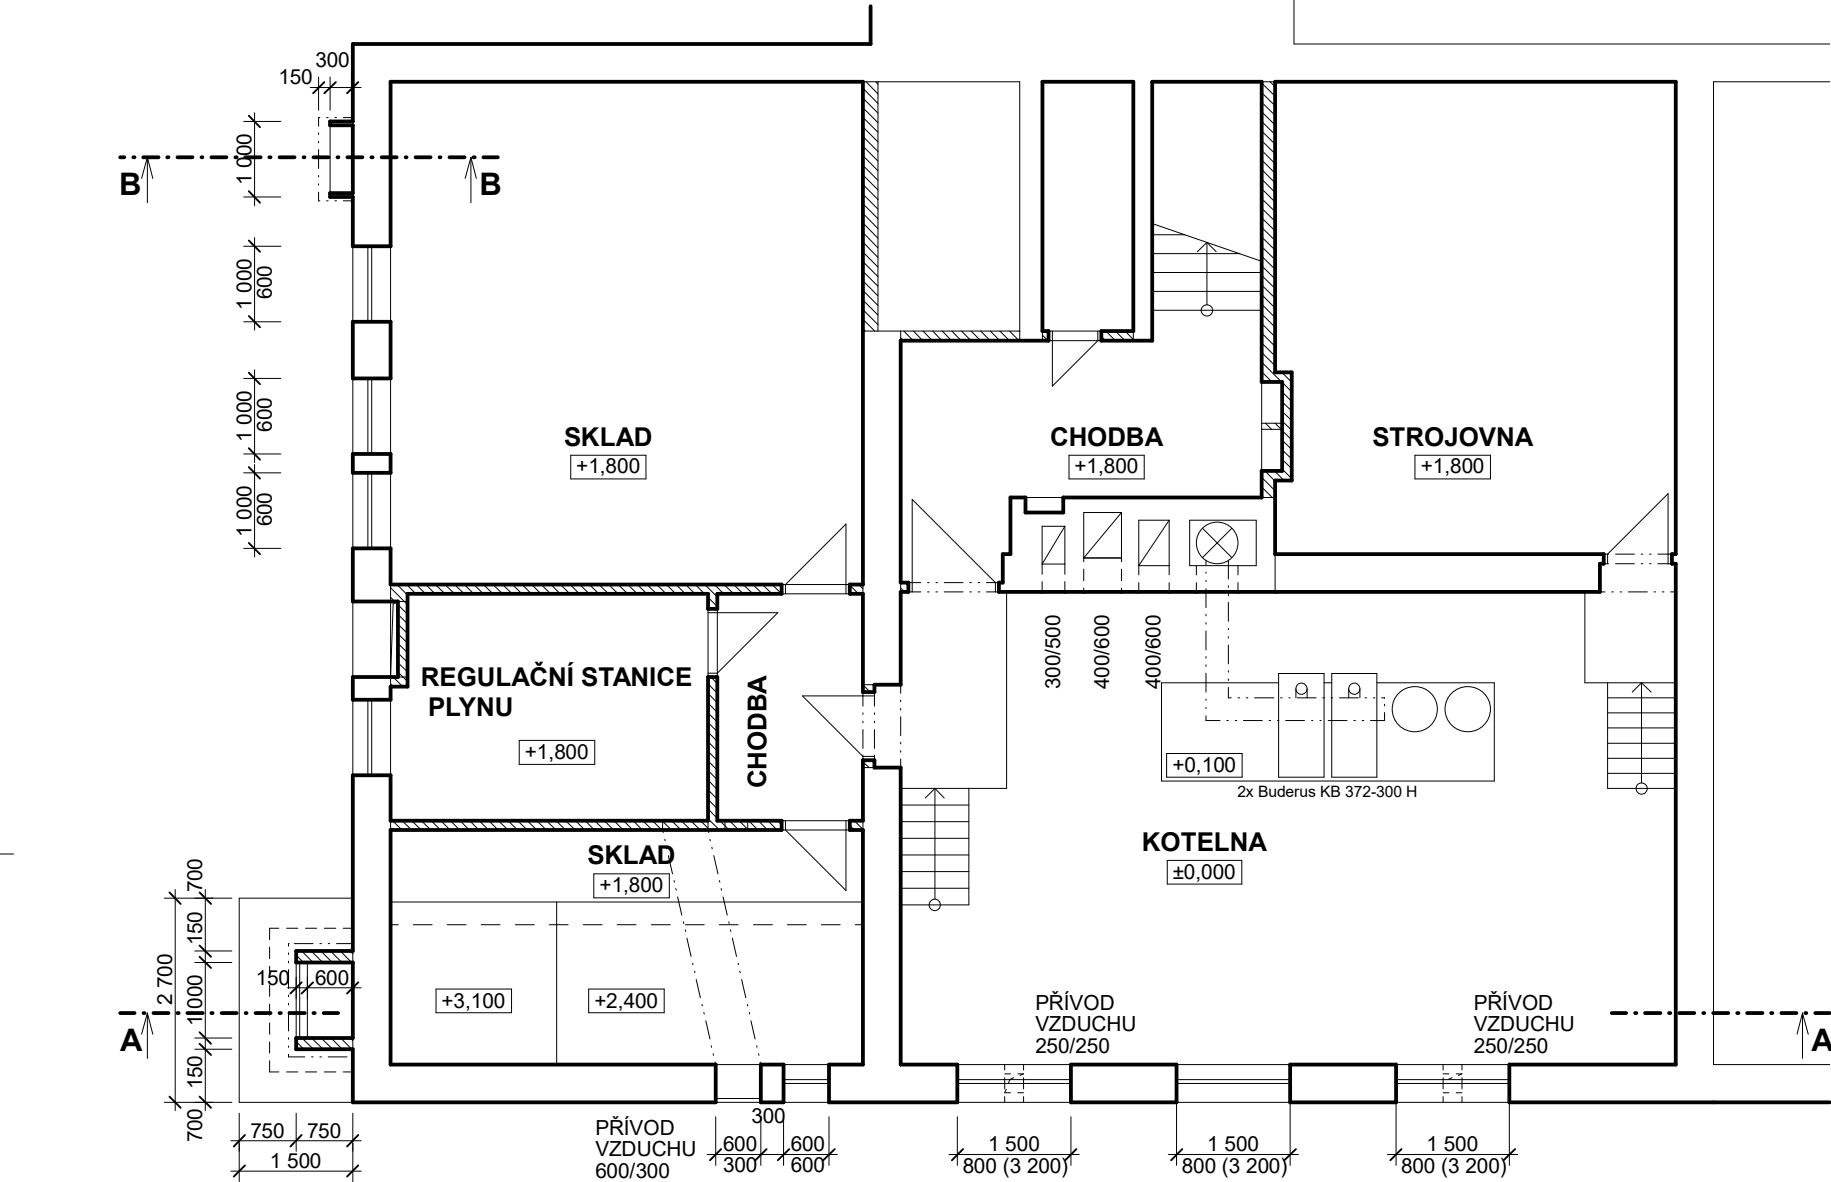


PŮDORYS 1.PP
(+1.000)

- STÁVAJÍCÍ STAV

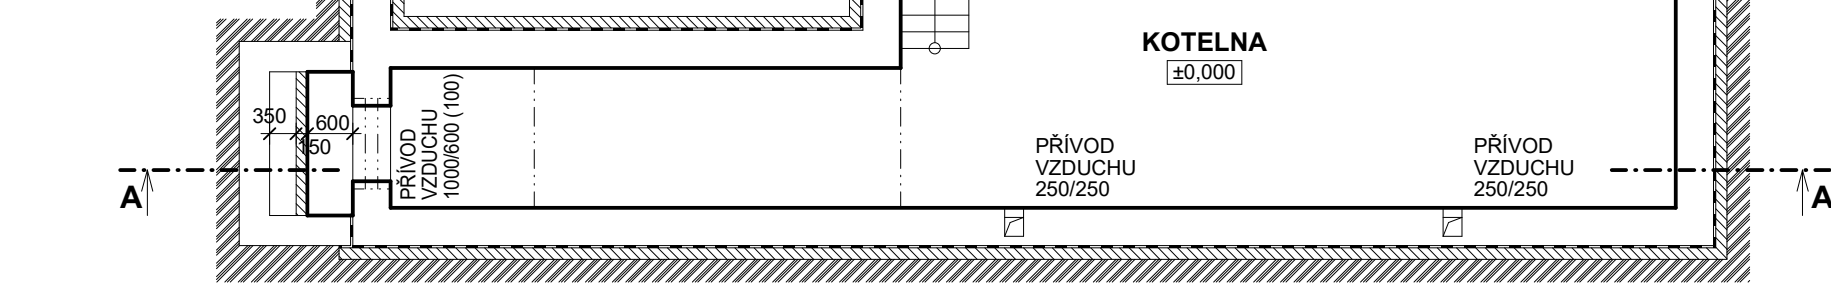


ŘEZ A-A'

- STÁVAJÍCÍ STAV

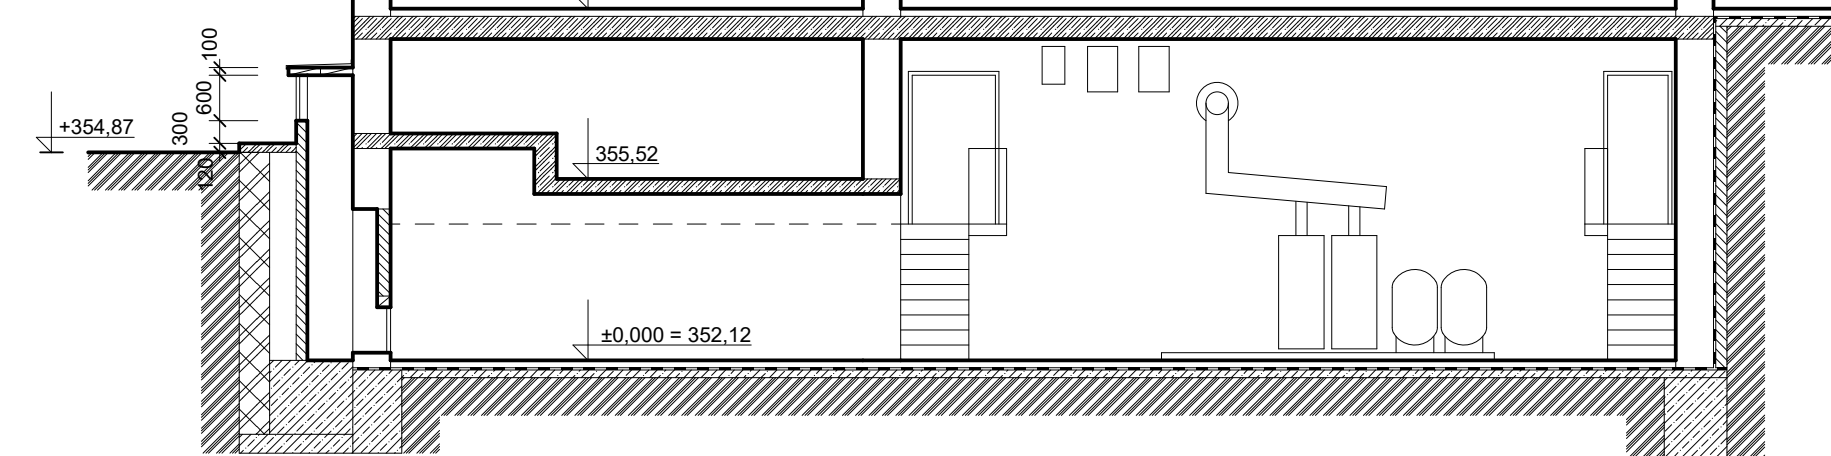


ŘEZ B-B'

- STÁVAJÍCÍ STAV

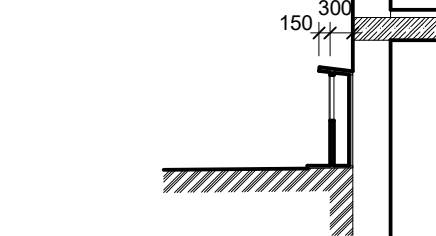


PŮDORYS 1.PP
(+2,800)

- DEMOLICE

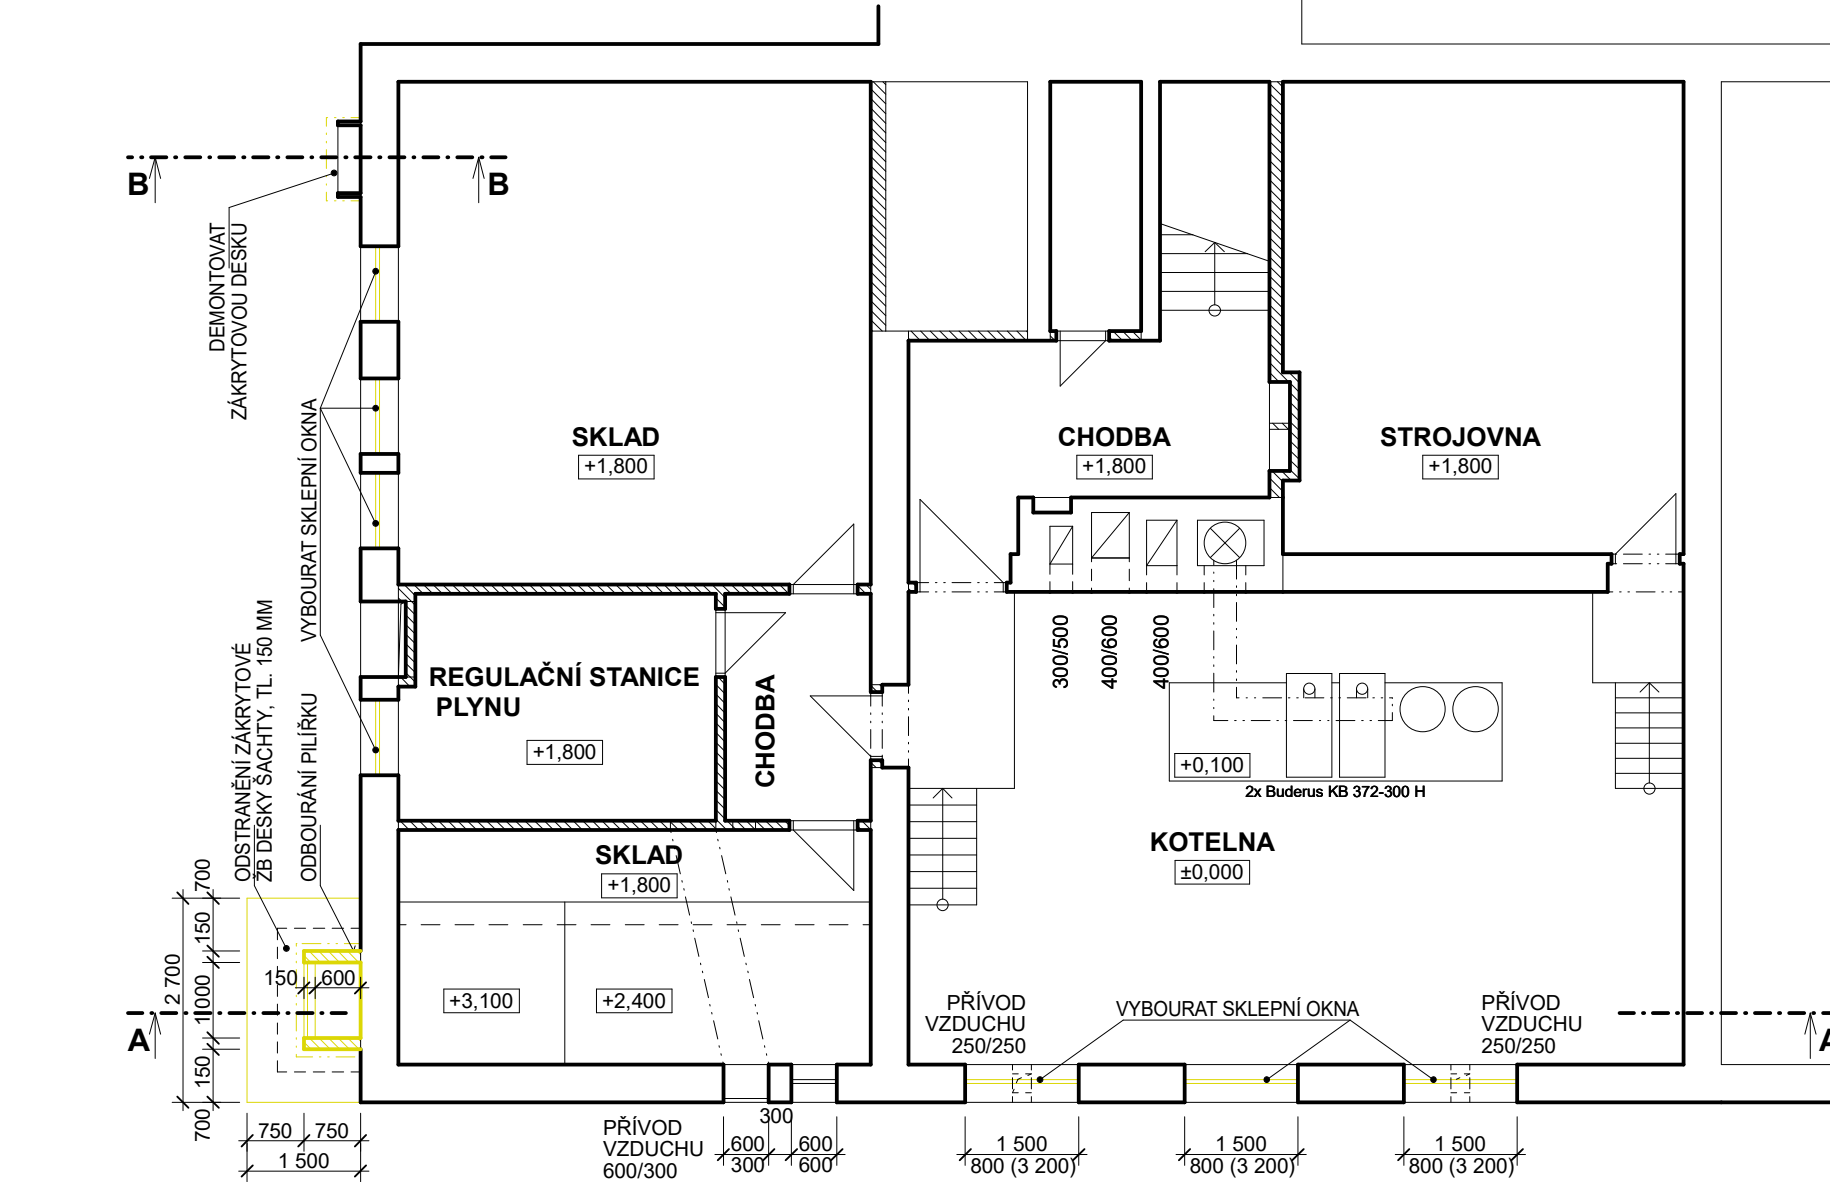


PŮDORYS 1.PP
(+1.000)

- DEMOLICE

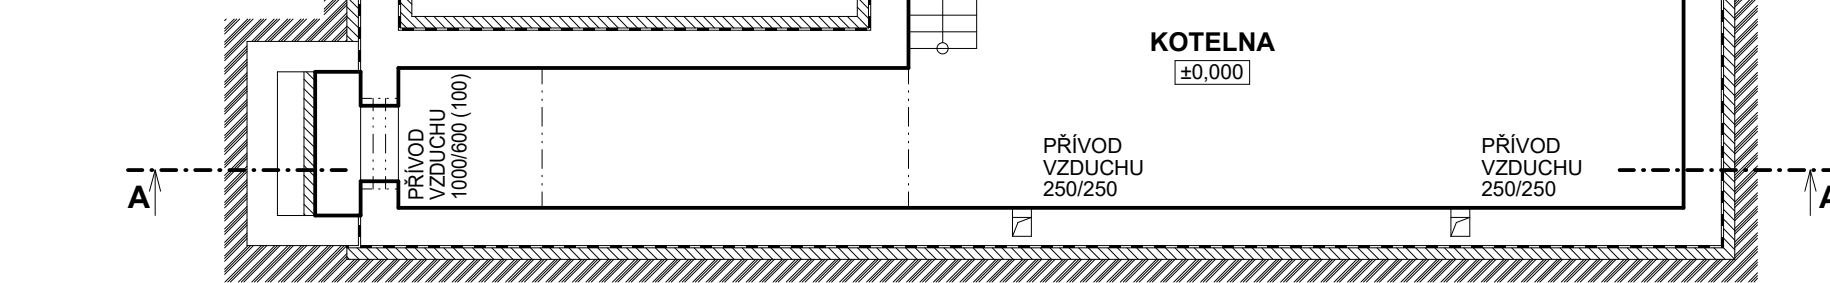


ŘEZ A-A'

- DEMOLICE

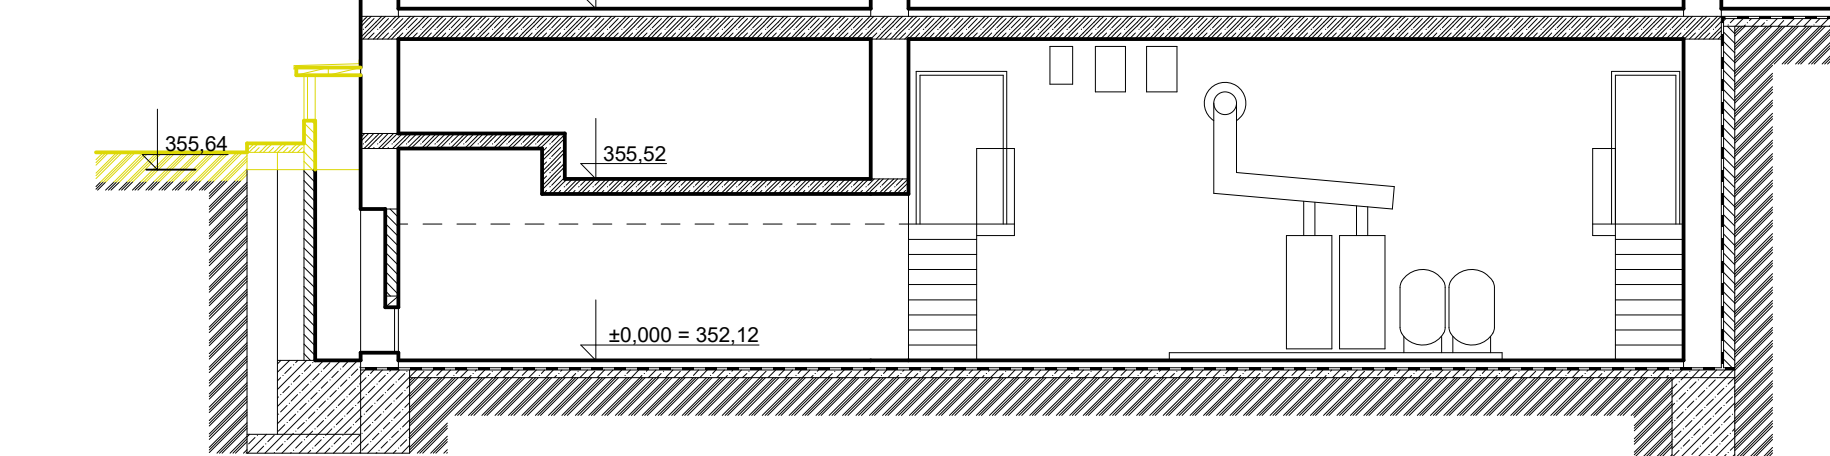


ŘEZ B-B'

- DEMOLICE

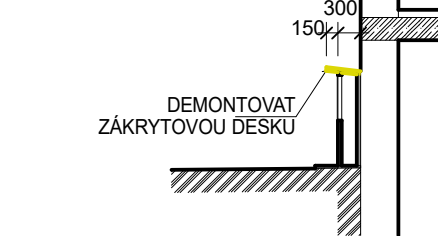


PŮDORYS 1.PP
(+2,800)

- NÁVRH

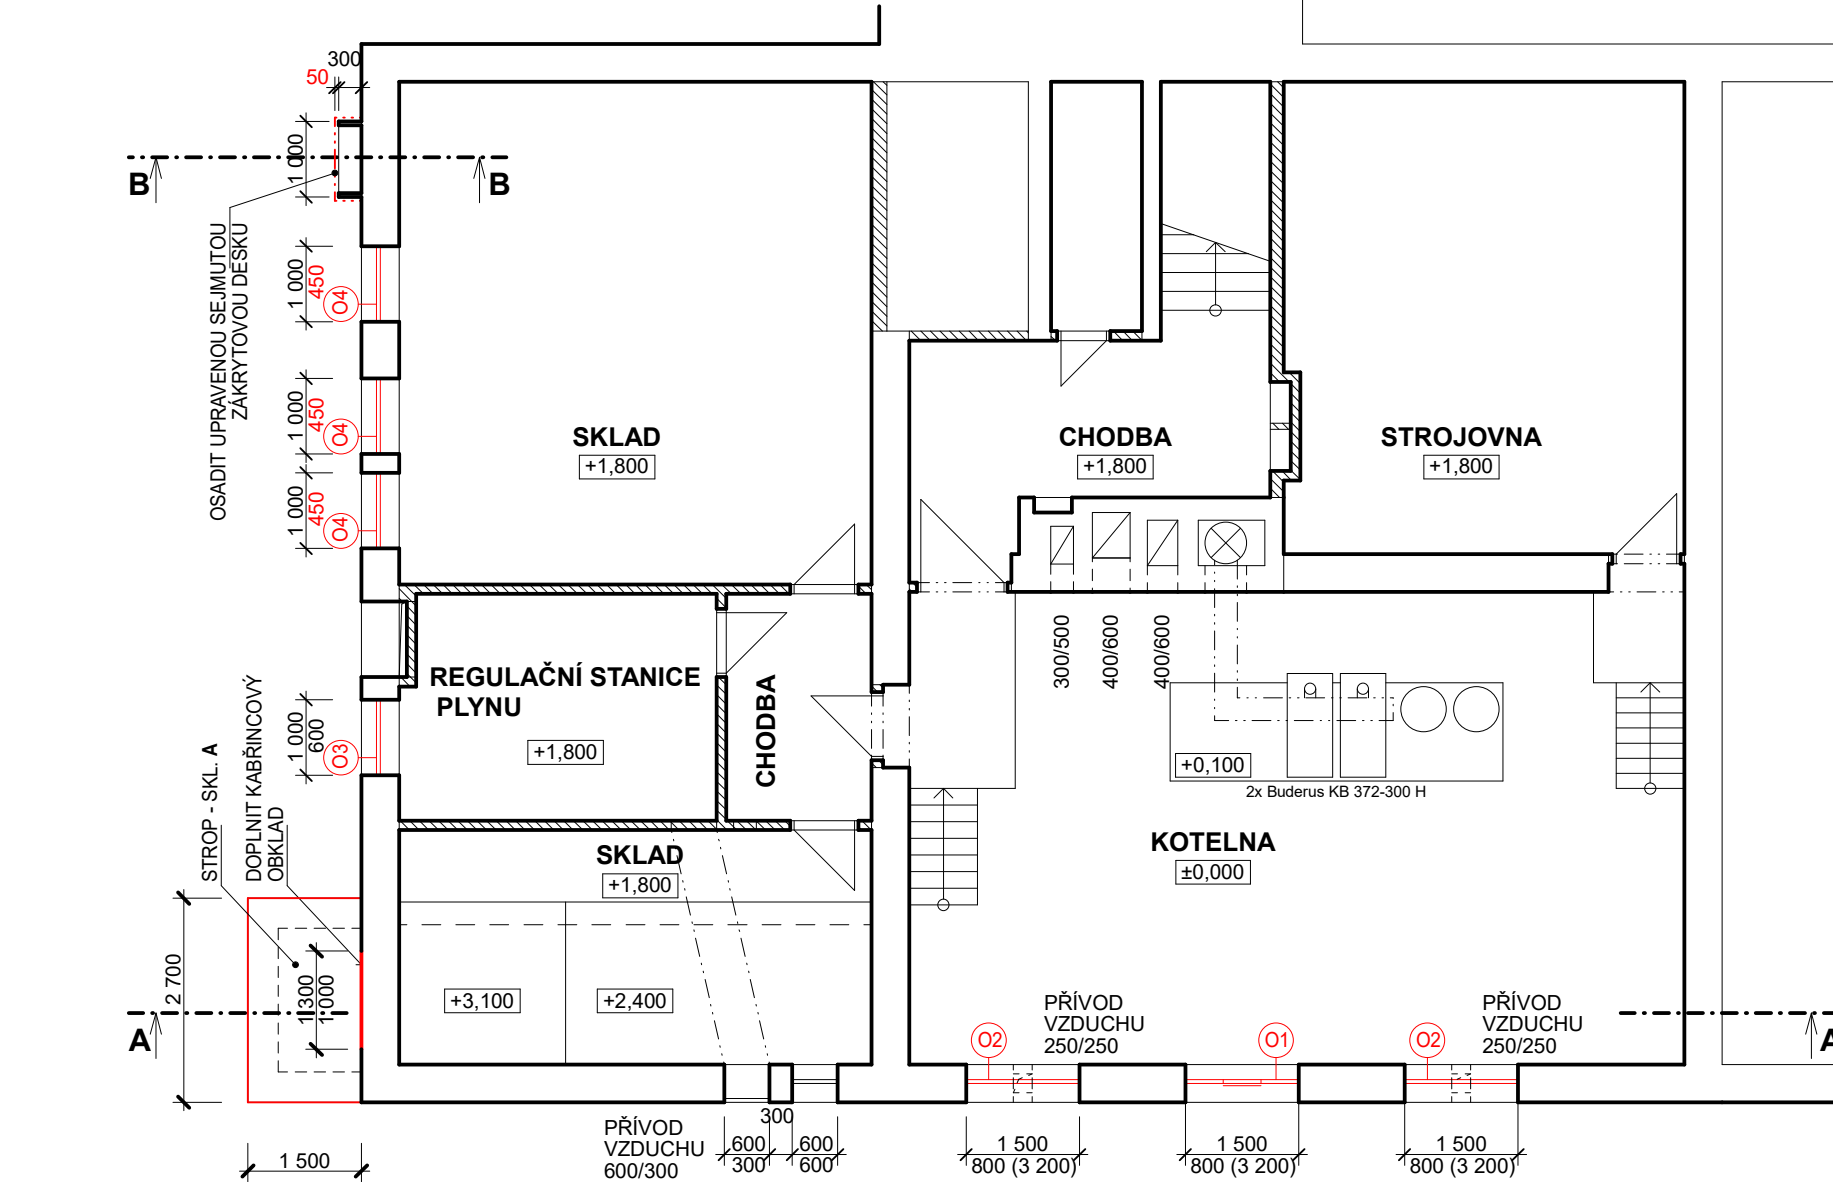


PŮDORYS 1.PP
(+1.000)

- NÁVRH

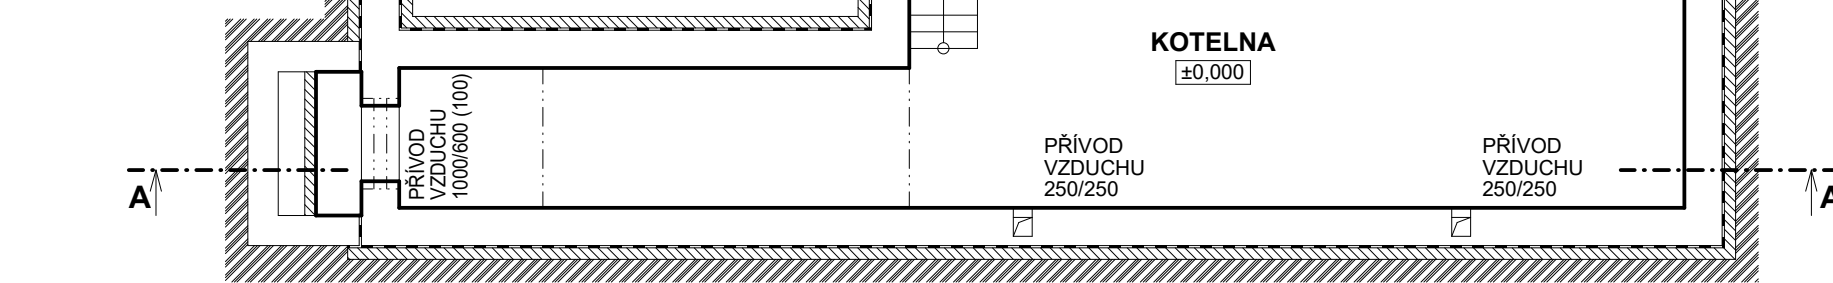


ŘEZ A-A'

- NÁVRH

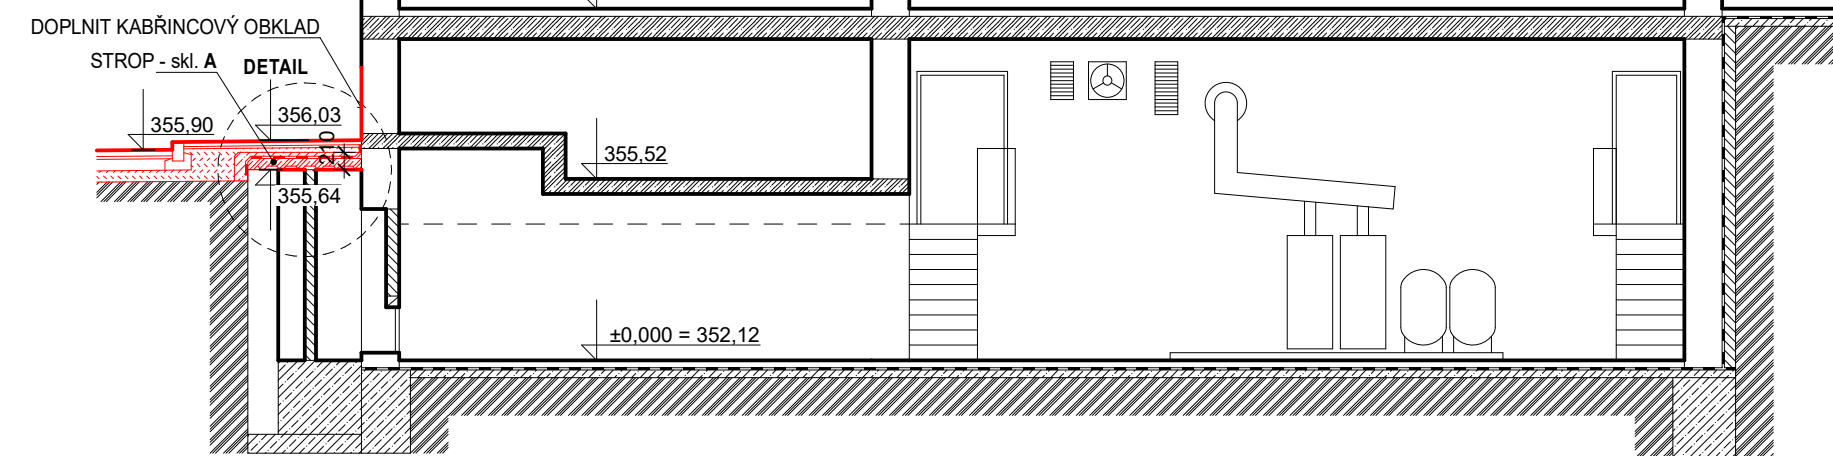


ŘEZ B-B'

- NÁVRH

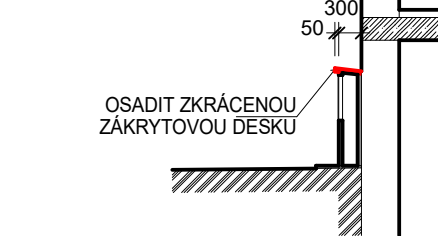

DETAIL

- NÁVRH

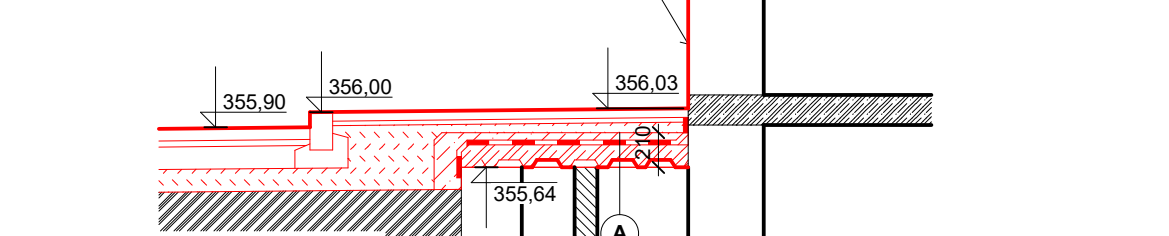

LEGENDA:

- ZDIVO NOSNÉ - STÁVAJÍCÍ / BOURANÉ
- ZDIVO NENOSNÉ - STÁVAJÍCÍ / BOURANÉ
- ROSTLÝ TERÉN - STÁVAJÍCÍ / BOURANÝ
- BETON PROSTÝ - STÁVAJÍCÍ / NAVRŽENÝ
- BETON VYZTUŽENÝ - STÁVAJÍCÍ / NAVRŽENÝ
- HYDROIZOLACE - STÁVAJÍCÍ / NAVRŽENÁ
- ŠTĚRKOVÝ NÁSYP - NAVRŽENÝ

SKLADBY:

- A PŘESTROPENÍ VĚTRACÍ ŠACHTY, TL. 210 MM
- BETONOVÁ MAZANINA, C12/16, TL. 50 MM
- 2x MODIFIKOVANÝ ASPALTOVÝ PÁS, 2x TL. 4 MM
- 2x ASPALTOVÝ PENETRAČNÍ LAK
- ŽELEZOBETONOVÁ STROPNÍ DESKA, TL. 150 MM
- DOLNÍ VÝZTUŽ B 500B, Ø 12 VE VLNĚ PLECHU, KRYTÍ 20 MM
- HORNÍ VÝZTUŽ B 500B, KARI SIŤ 150/6 MM, KRYTÍ 20 MM
- BETON C25/30-XC2, tl. 100 MM + 50 MM (vlina)
- TRAPÉZOVÝ PLECH TR 50/250/1,0

PARKOVIŠTĚ GYMNÁZIUM PLASY

INVESTOR
Gymnázium a SOŠ Plasy
Gymnázium a střední odborná škola, Plasy
Školní 280
331 01 Plasy

GENERÁLNÍ PROJEKTANT
AIP PLZEŇ spol. s r.o.
AIP Plzeň spol. s r.o., Brojova 16, 326 00 Plzeň
HIP
VYPRACOVAL
ING. ARCH. JAN BAXA
ING. ARCH. JAN BEJVL

D.1.2 - SO710 STAVEBNÍ ÚPRAVY BUDOVY GYMNÁZIA

VÝKRESY STAVEBNÍCH ÚPRAV

STUPEŇ	DOKUMENTACE PRO SPOLEČNÉ POVOLENÍ STAVBY
FORMÁT	450 x 1030
DATUM	08/2020
MĚŘITKO	1:100, 1:50
ZAKÁZKA	19000

D.1.2.2