

C.2

PK dopravní s.r.o., Lidická 811, 438 01 Žatec, IČ:04166205, DIČ: CZ04166205, email: info@pkdopravni.cz

stupeň dokumentace:

PDPS

zodp. projektant:

PETR KOUBÍK

vypracoval:

Ing. Lenka Tišlerová, Ph.D.

investor:

SÚS PLZEŇSKÉHO KRAJE, p.o., Koterovská 162, 326 00 Plzeň

název projektu:

Oprava silnice III/231 11 - NEBŘEZINY - OBORA

formát:

A4

datum:

05/2021

měřítko

1:500

stavební objekt:

C - SITUAČNÍ VÝKRESY

předmět výkresu:

KOORDINAČNÍ SITUAČNÍ VÝKRES








č.výkresu:

C.2

č.paré:

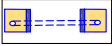

LEGENDA K NÁSLEDUJÍCÍM SITUACÍM

-  OPRAVA VOZOVKY S KRYTEM AB = plocha celkem 9555 m² + 20 m² napojení ZÚ a KÚ stáv. komunikace
-  NEZPEVNĚNÁ KRAJNICE ŠÍŘKY 0,5 m Z ASFALTOVÉHO RECYKLÁTU tl. 100 mm = plocha celkem 1910 m²
-  ZPEVNĚNÍ HOSPODÁŘSKÝCH SJEZDŮ (MIMO OBEC) Z ASFALTOVÉHO RECYKLÁTU tl. 100 mm + ŠD tl. 150 mm
= plocha celkem 275 m²
-  ČIŠTĚNÍ + REPROFILACE SILNIČNÍCH PŘÍKOPŮ = plocha celkem 7507 m²
-  OPRAVA PROPUSTKŮ – ČIŠTĚNÍ + ŠIKMÁ ČELA – OPEVNĚNÍ ČEL LOMOVÝM KAMENEM
-  VODOROVNÉ DOPRAVNÍ ZNAČENÍ (VDZ) – V4 "VODÍCÍ ČARA" ŠÍŘKY 0,125 m
– PLASTOVÝ NÁSTŘIK – BARVA BÍLÁ – celkem 3807 m
-  VODOROVNÉ DOPRAVNÍ ZNAČENÍ (VDZ) – V2b "PODÉLNÁ ČARA PŘERUŠOVANÁ" 1,5/1,5 ŠÍŘKY 0,125 m
– PLASTOVÝ NÁSTŘIK – BARVA BÍLÁ – celkem 15 m

+ PODÉL CELÉ KOMUNIKACE OSAZENÍ PLASTOVÝCH SMĚROVÝCH SLOUPKŮ

POPIS JEDNOTLIVÝCH PROPUSTKŮ DLE STANIČENÍ:

- U STANIČENÍ 9 (km 0,400 00) – ČIŠTĚNÍ + OPEVNĚNÍ VPUSTI LOM. KAMENEM + VÝŠKOVÁ ÚRAVA/PŘEDLÁŽDĚNÍ VJEZDU
- U STANIČENÍ 13 (km 0,600 00) – ČIŠTĚNÍ + 4x NOVĚ ŠIKMÁ ČELA (OPEVNĚNÍ LOM. KAMENEM)
- U STANIČENÍ 18 (km 0,850 00) – ČIŠTĚNÍ + 2x NOVĚ ŠIKMÁ ČELA (OPEVNĚNÍ LOM. KAMENEM)
- U STANIČENÍ 22 (km 1,050 00) – PROPUSTEK – ČIŠTĚNÍ + 2x NOVĚ ŠIKMÁ ČELA (OPEVNĚNÍ LOM. KAMENEM)
- U STANIČENÍ 24 (km 1,150 00) – PROPUSTEK – ČIŠTĚNÍ + 2x NOVĚ ŠIKMÁ ČELA (OPEVNĚNÍ LOM. KAMENEM)
- U STANIČENÍ 28 (km 1,350 00) – ČIŠTĚNÍ + OPEVNĚNÍ ŠIKMÝCH ČEL LOM. KAMENEM
- U STANIČENÍ 31 (km 1,500 00) – ČIŠTĚNÍ PROPUSTKU
- U STANIČENÍ 34 (km 1,650 00) – 2x PROPUSTEK – ČIŠTĚNÍ + 4x NOVĚ ŠIKMÁ ČELA (OPEVNĚNÍ LOM. KAMENEM)
- U STANIČENÍ 36 (km 1,750 00) – PROPUSTEK – ČIŠTĚNÍ + 2x NOVĚ ŠIKMÁ ČELA (OPEVNĚNÍ LOM. KAMENEM)

Výpis pozemků týkajících se opravy komunikace III/231 11 – Nebřeziny - Obora (výpis ke dni 12.5.2021)						
k.ú.	parcelní číslo	vlastnické právo	výměra (m ²)	číslo LV	druh pozemku	způsob ochrany
k.ú. Obora u Kaznějova (708623)	1868/2	SÚS Plzeň	15652	480	ostatní plocha	-
k.ú. Obora u Kaznějova (708623)	1888	SÚS Plzeň	3988	480	ostatní plocha	-
k.ú. Nebřeziny (721522)	636	SÚS Plzeň	19276	208	ostatní plocha	-
k.ú. Nebřeziny (721522)	638	Město Plasy, Plzeňská 285, 33101 Plasy	6596	10001	ostatní plocha	-

VYTYČOVACÍ BODY OSY VOZOVKY

Vytyčovací body OSY vozovky

Bod	x	y
O1=S1	1 052 996,51	817 839,49
O2	1 052 982,43	817 837,38
O3	1 052 965,76	817 833,90
O4	1 052 945,56	817 827,58
O5	1 052 896,92	817 809,71
O6	1 052 846,42	817 791,24
O7	1 052 798,45	817 773,61
O8	1 052 742,99	817 752,79
O9	1 052 698,19	817 736,14
O10	1 052 655,83	817 720,40
O11	1 052 636,11	817 712,11
O12	1 052 633,27	817 710,77
O13	1 052 630,07	817 708,98
O14	1 052 625,40	817 705,43
O15	1 052 620,95	817 701,53
O16	1 052 609,42	817 689,82
O17	1 052 592,51	817 668,66
O18	1 052 558,60	817 624,96
O19	1 052 528,38	817 586,14
O20	1 052 514,00	817 567,64
O21	1 052 498,28	817 547,36
O22	1 052 478,84	817 522,32
O23	1 052 450,41	817 486,50
O24	1 052 425,25	817 459,43
O25	1 052 399,43	817 435,02
O26	1 052 370,55	817 410,78
O27	1 052 343,32	817 389,96
O28	1 052 312,56	817 368,44
O29	1 052 258,29	817 332,63
O30	1 052 230,67	817 312,94
O31	1 052 199,10	817 286,66
O32	1 052 169,54	817 259,65
O33	1 052 162,35	817 253,73
O34	1 052 158,50	817 251,20
O35	1 052 148,70	817 245,81



O36	1 052 143,61	817 243,58
O37	1 052 124,39	817 237,45
O38	1 052 116,83	817 235,95
O39	1 052 083,97	817 231,20
O40	1 052 029,97	817 222,84
O41	1 051 983,56	817 215,93
O42	1 051 931,34	817 207,67
O43	1 051 898,62	817 202,83
O44	1 051 893,93	817 202,73
O45	1 051 884,40	817 202,97
O46	1 051 881,23	817 203,42
O47	1 051 878,84	817 203,93
O48	1 051 873,82	817 205,24
O49	1 051 856,07	817 211,07
O50	1 051 851,28	817 212,79
O51	1 051 847,54	817 213,80
O52	1 051 840,83	817 214,76
O53	1 051 832,27	817 214,99
O54	1 051 827,98	817 214,78
O55	1 051 821,98	817 214,06
O56	1 051 813,95	817 212,32
O57	1 051 810,22	817 211,16
O58	1 051 804,82	817 209,00
O59	1 051 789,52	817 202,06
O60	1 051 750,39	817 180,99
O61	1 051 727,93	817 168,41
O62	1 051 690,45	817 147,53
O63	1 051 654,86	817 127,33
O64	1 051 594,75	817 084,80
O65	1 051 558,15	817 058,48
O66	1 051 544,68	817 048,77
O67	1 051 519,59	817 031,91
O68	1 051 496,48	817 015,64
O69	1 051 483,87	817 004,42
O70	1 051 472,96	816 991,77
O71	1 051 459,49	816 973,50
O72	1 051 447,52	816 960,16
O73	1 051 432,48	816 946,83
O74	1 051 420,46	816 937,78
O75=S40	1 051 401,06	816 924,54

VYTYČOVACÍ BODY STANIČENÍ


Vytyčovací body STANIČENÍ

Bod	x	y
S1=O1	1 052 996,51	817 839,49
S2	1 052 947,89	817 828,31
S3	1 052 900,91	817 811,18
S4	1 052 853,96	817 794,00
S5	1 052 807,03	817 776,76
S6	1 052 760,19	817 759,24
S7	1 052 713,35	817 741,77
S8	1 052 666,48	817 724,35
S9	1 052 621,96	817 702,41
S10	1 052 589,36	817 664,60
S11	1 052 558,71	817 625,09
S12	1 052 527,99	817 585,64
S13	1 052 497,33	817 546,14
S14	1 052 466,51	817 506,78
S15	1 052 434,00	817 468,84
S16	1 052 398,19	817 433,98
S17	1 052 359,50	817 402,33
S18	1 052 319,04	817 372,97
S19	1 052 277,42	817 345,25
S20	1 052 236,24	817 316,91
S21	1 052 197,57	817 285,25
S22	1 052 160,07	817 252,23
S23	1 052 113,37	817 235,45
S24	1 052 063,91	817 228,10
S25	1 052 014,49	817 220,53
S26	1 051 965,06	817 213,00
S27	1 051 915,65	817 205,35
S28	1 051 866,48	817 207,65
S29	1 051 817,68	817 213,13
S30	1 051 772,21	817 192,74
S31	1 051 728,37	817 168,65
S32	1 051 684,74	817 144,28
S33	1 051 642,08	817 118,29
S34	1 051 601,27	817 089,42
S35	1 051 560,64	817 060,27
S36	1 051 519,51	817 031,85
S37	1 051 480,63	817 000,67
S38	1 051 449,10	816 961,92
S39	1 051 410,15	816 930,74
S40=O75	1 051 401,06	816 924,54

STANIČENÍ km 0,000 000 - km 0,150 000

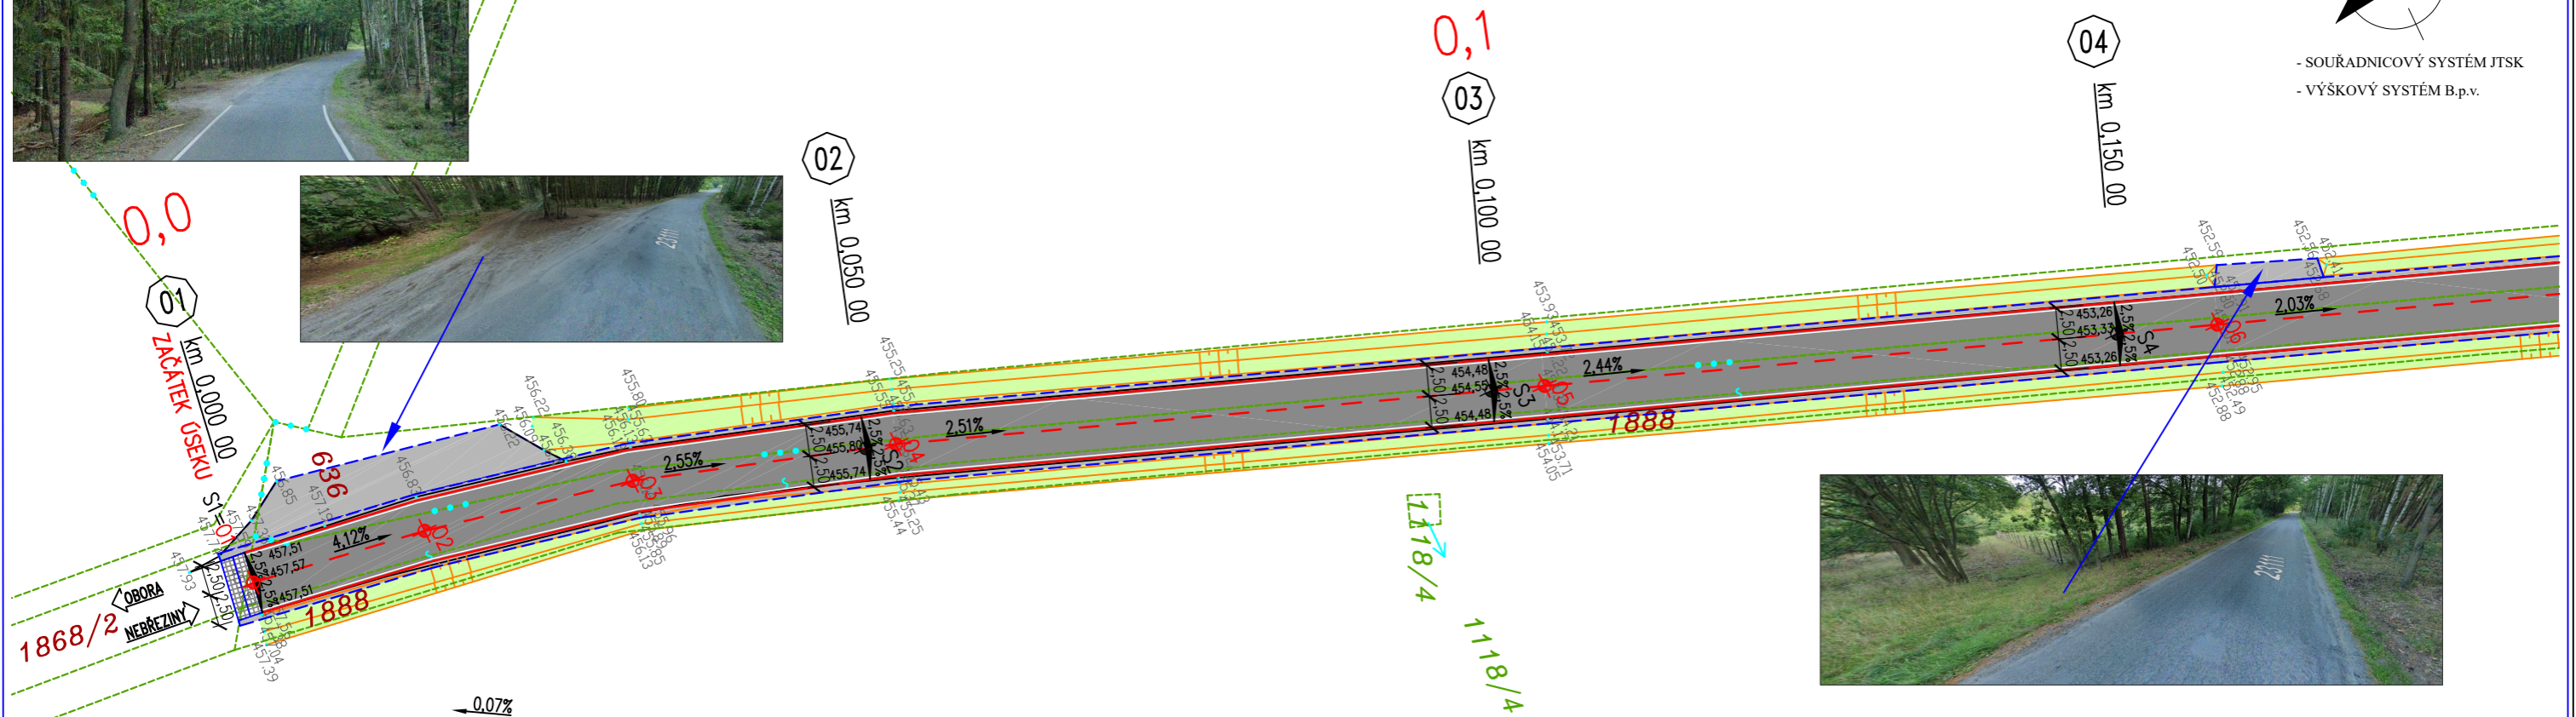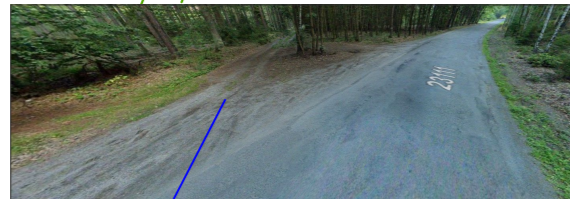

STANIČENÍ km 0,200 000 - km 0,350 000

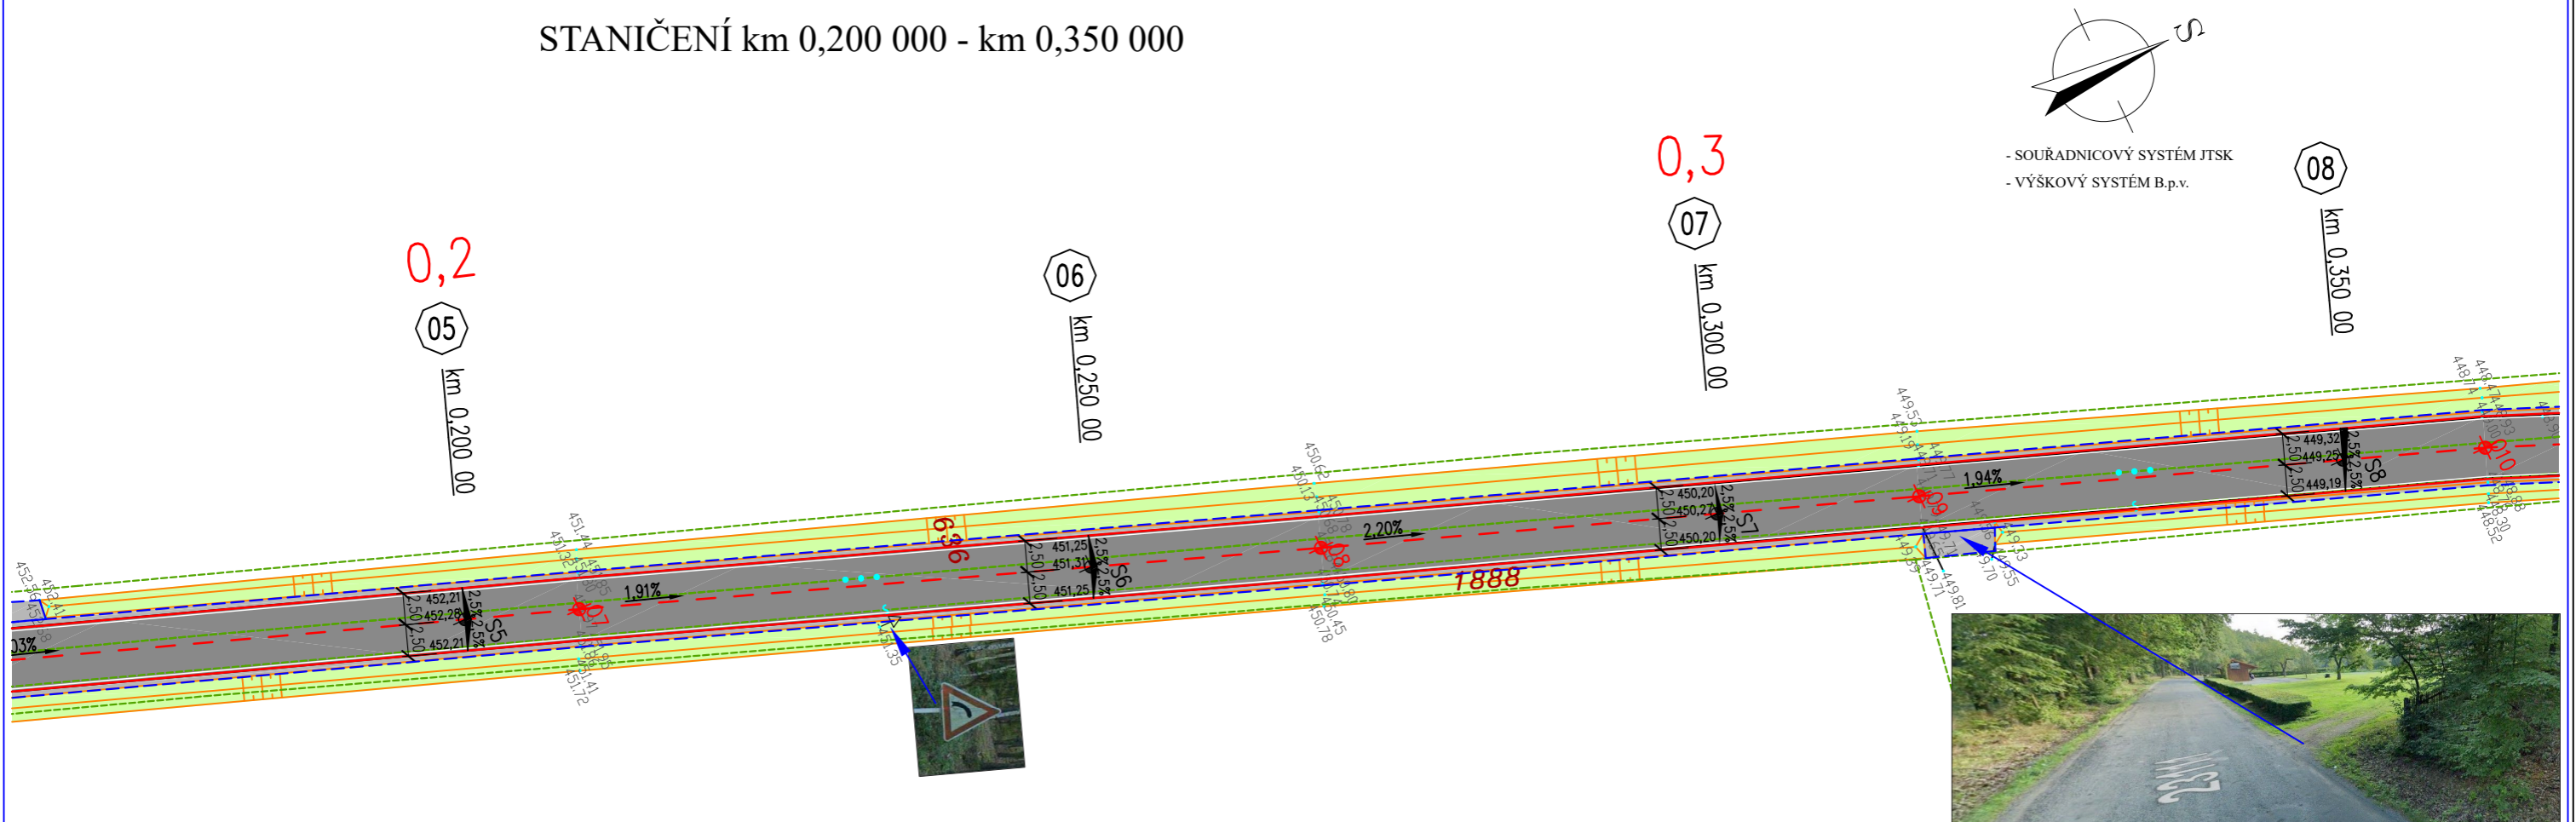

STANIČENÍ km 0,750 000 - km ,900 000


0,8

17
km 0,800 00


18
km 0,850 00

0,9

19
km 0,900 00

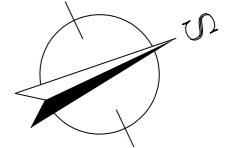

- SOUŘADNICOVÝ SYSTÉM JTSK
- VÝŠKOVÝ SYSTÉM B.p.v.

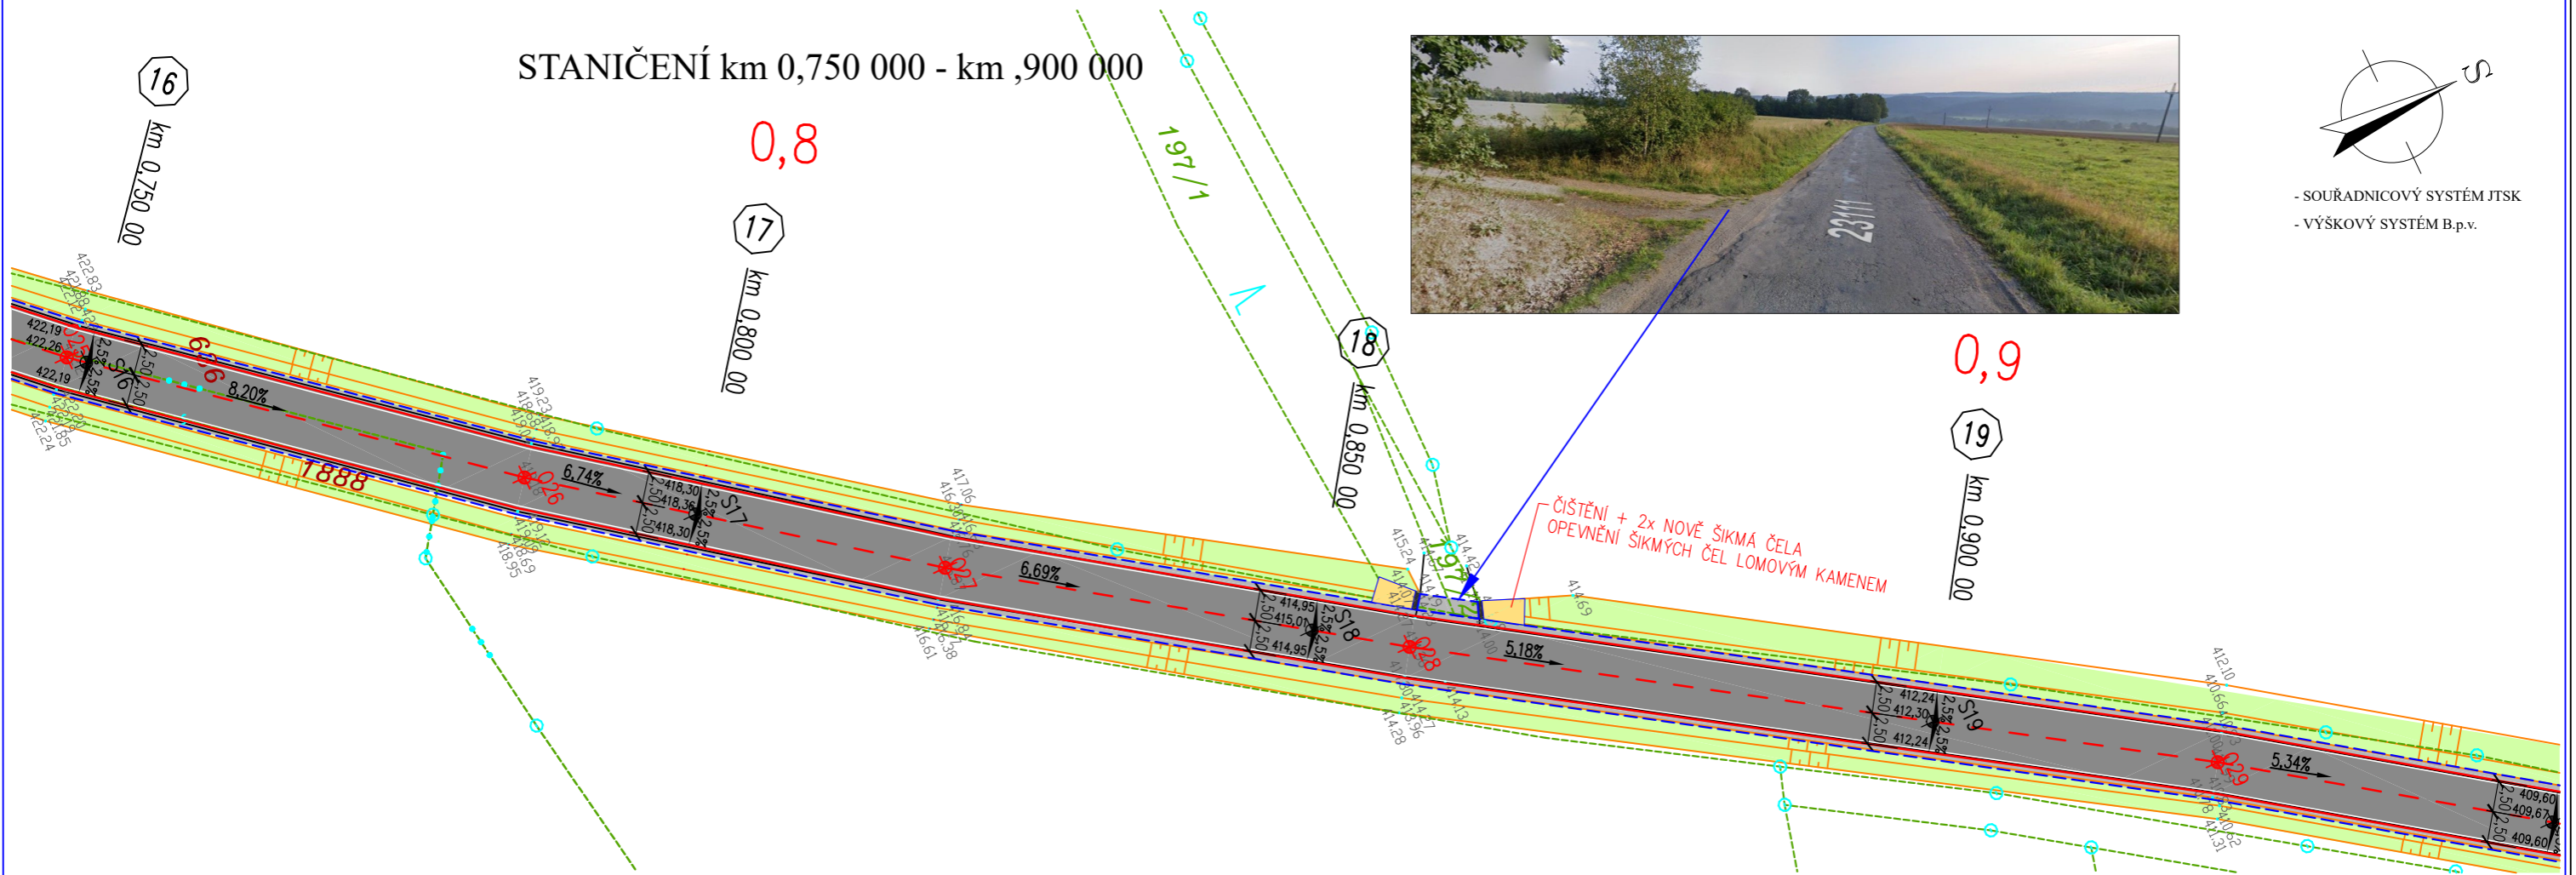

STANIČENÍ km 0,950 000 - km 1,100 000



1,0

21
km 1,000 00


22
km 1,050 00

1,1


23
km 1,100 00

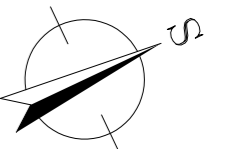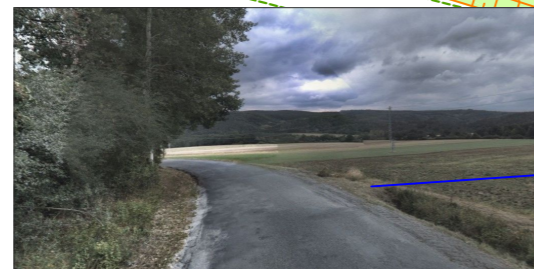

- SOUŘADNICOVÝ SYSTÉM JTSK
- VÝŠKOVÝ SYSTÉM B.p.v.

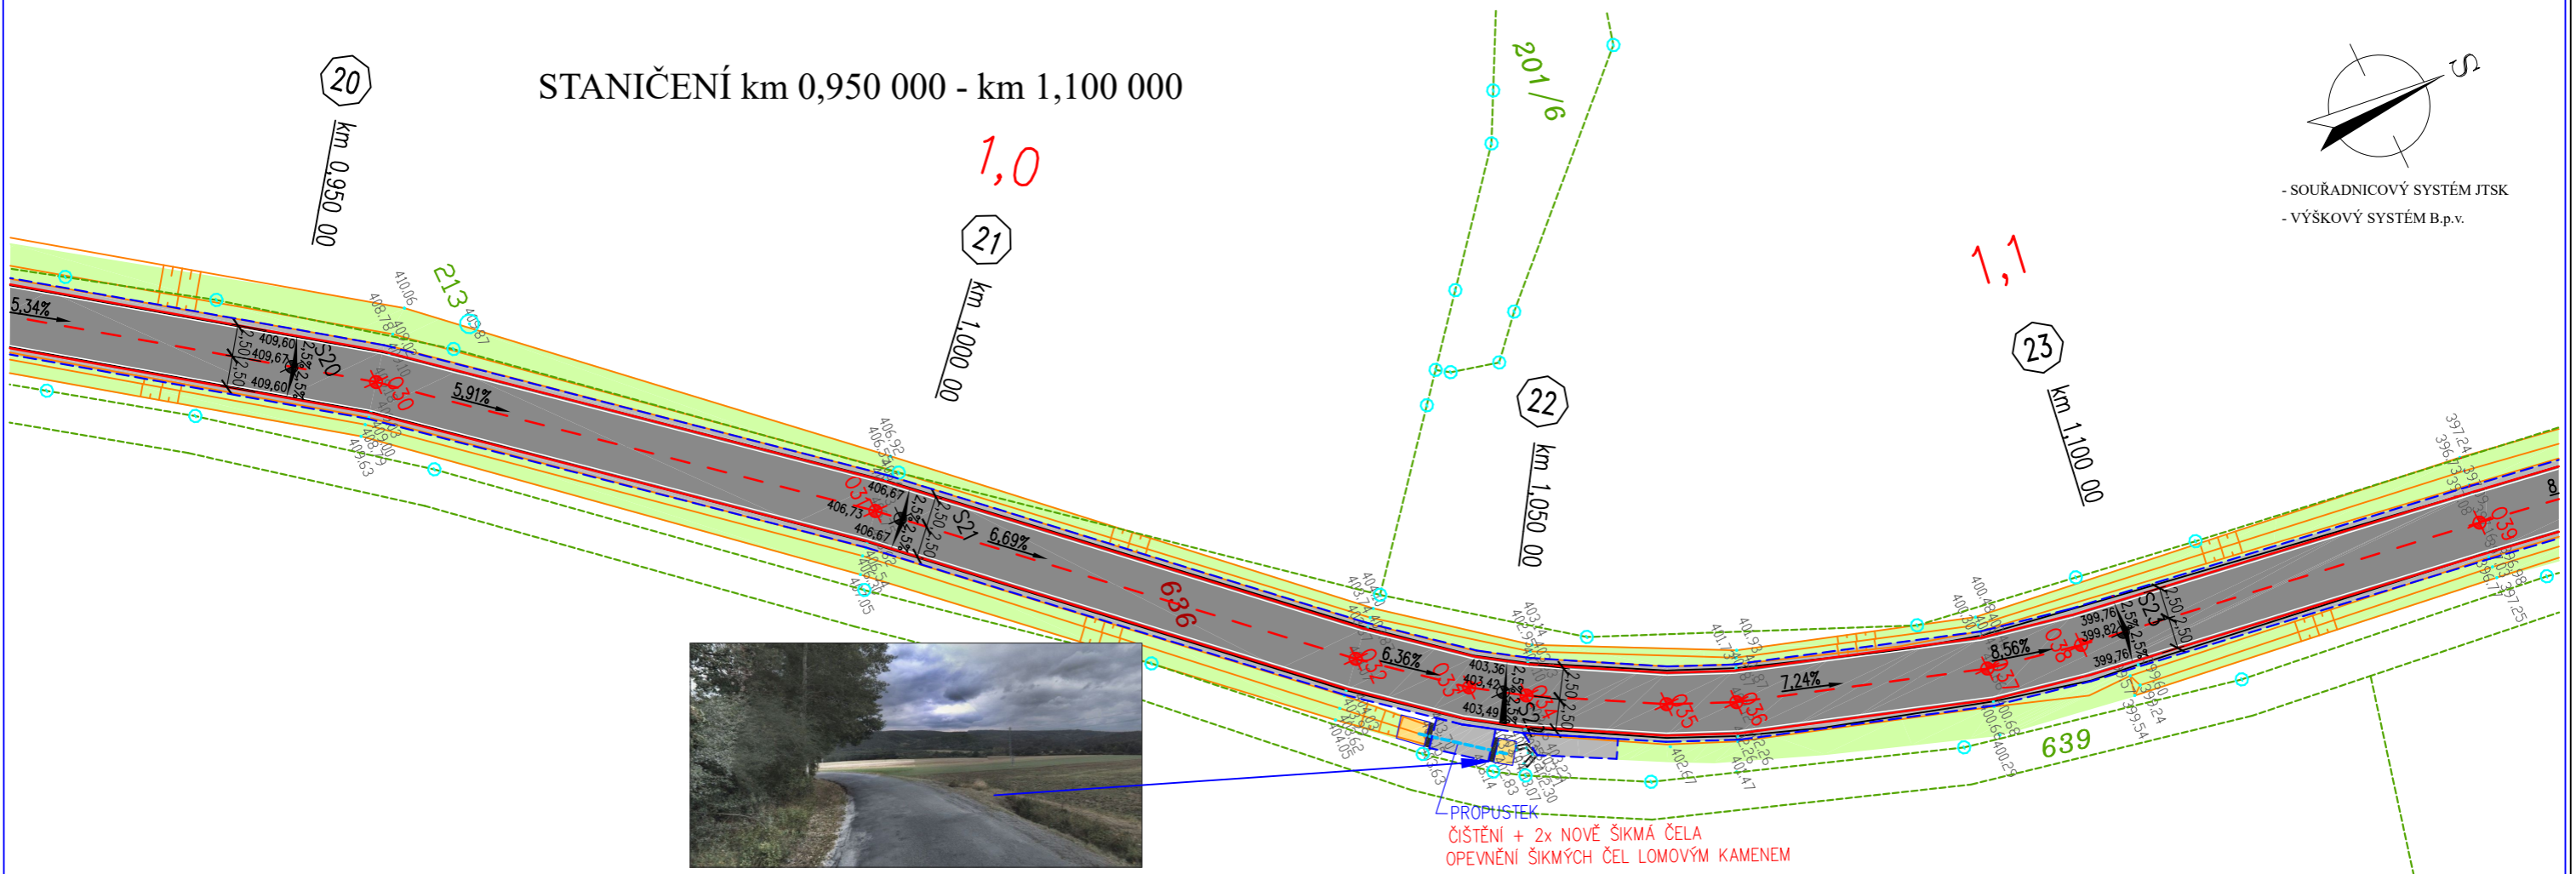


STANIČENÍ km 1,150 000 - km 1,300 000

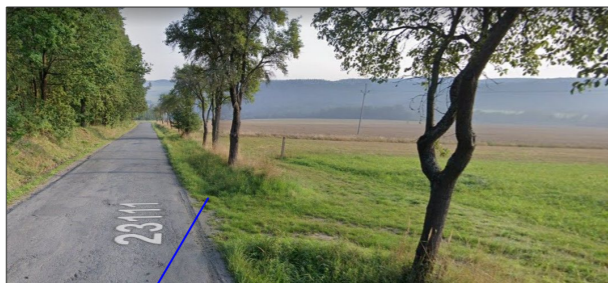

24
km 1,150 00


1,2
25
km 1.200 00

26
km 1,250 00

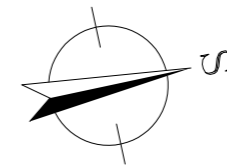

- SOUŘADNICOVÝ SYSTÉM JTSK
- VÝŠKOVÝ SYSTÉM B.p.v.


1,300
27
km

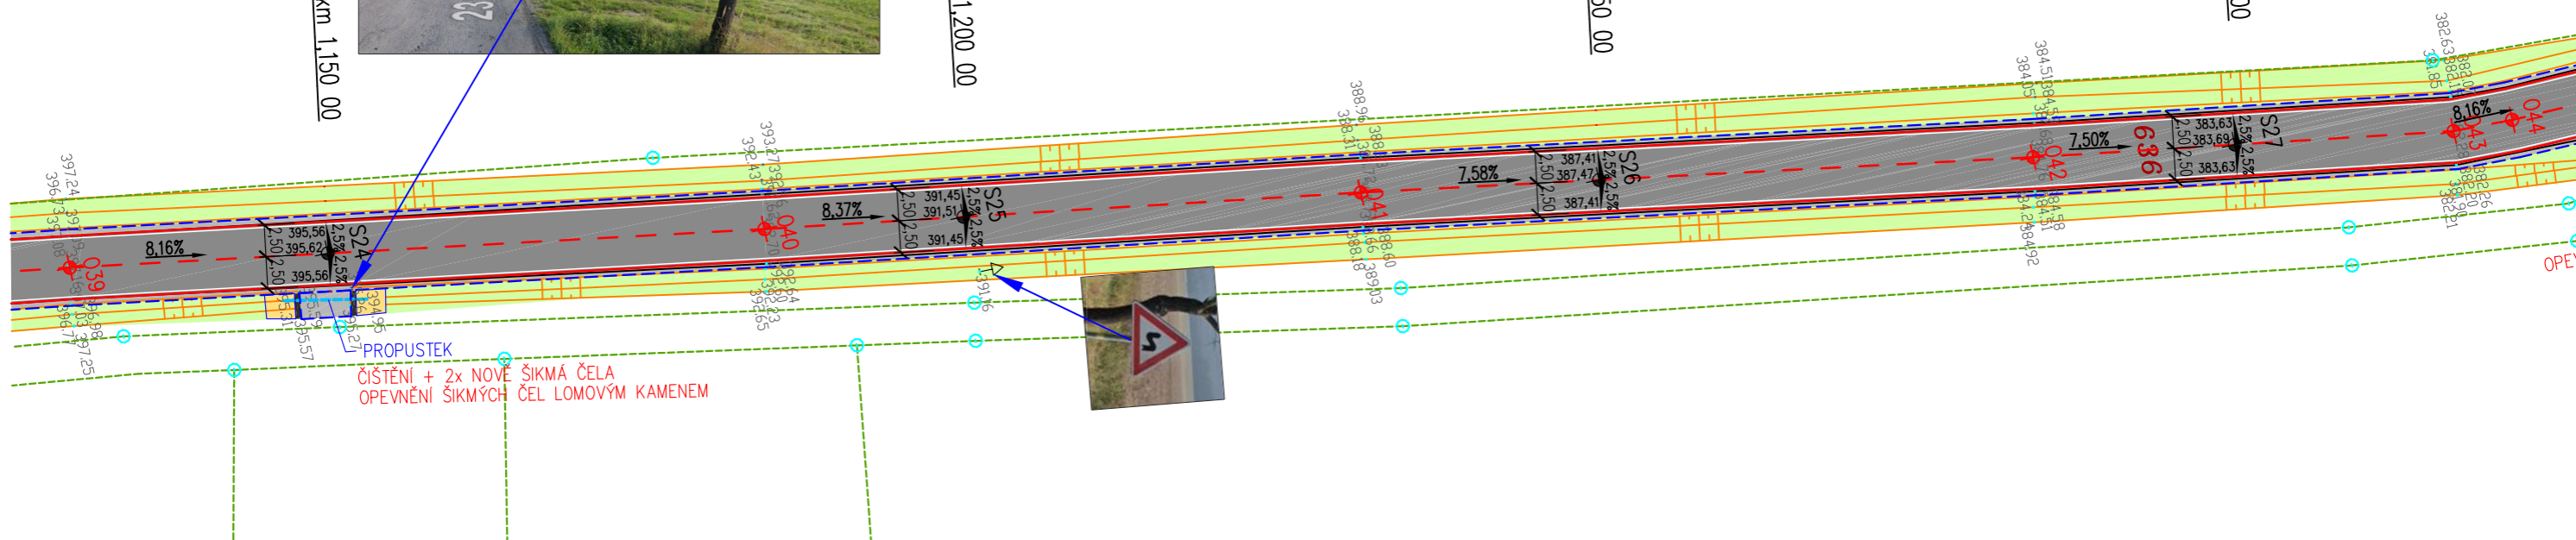

STANIČENÍ km 1,350 000 - km 1,500 000

1,4
29
km 1,400 00


30
km 1,450 00

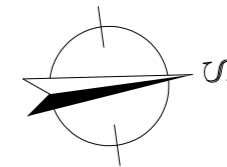


- SOUŘADNICOVÝ SYSTÉM JTSK
- VÝŠKOVÝ SYSTÉM B.p.v.

28
km 1.350 00

1,5
31
km 1.500

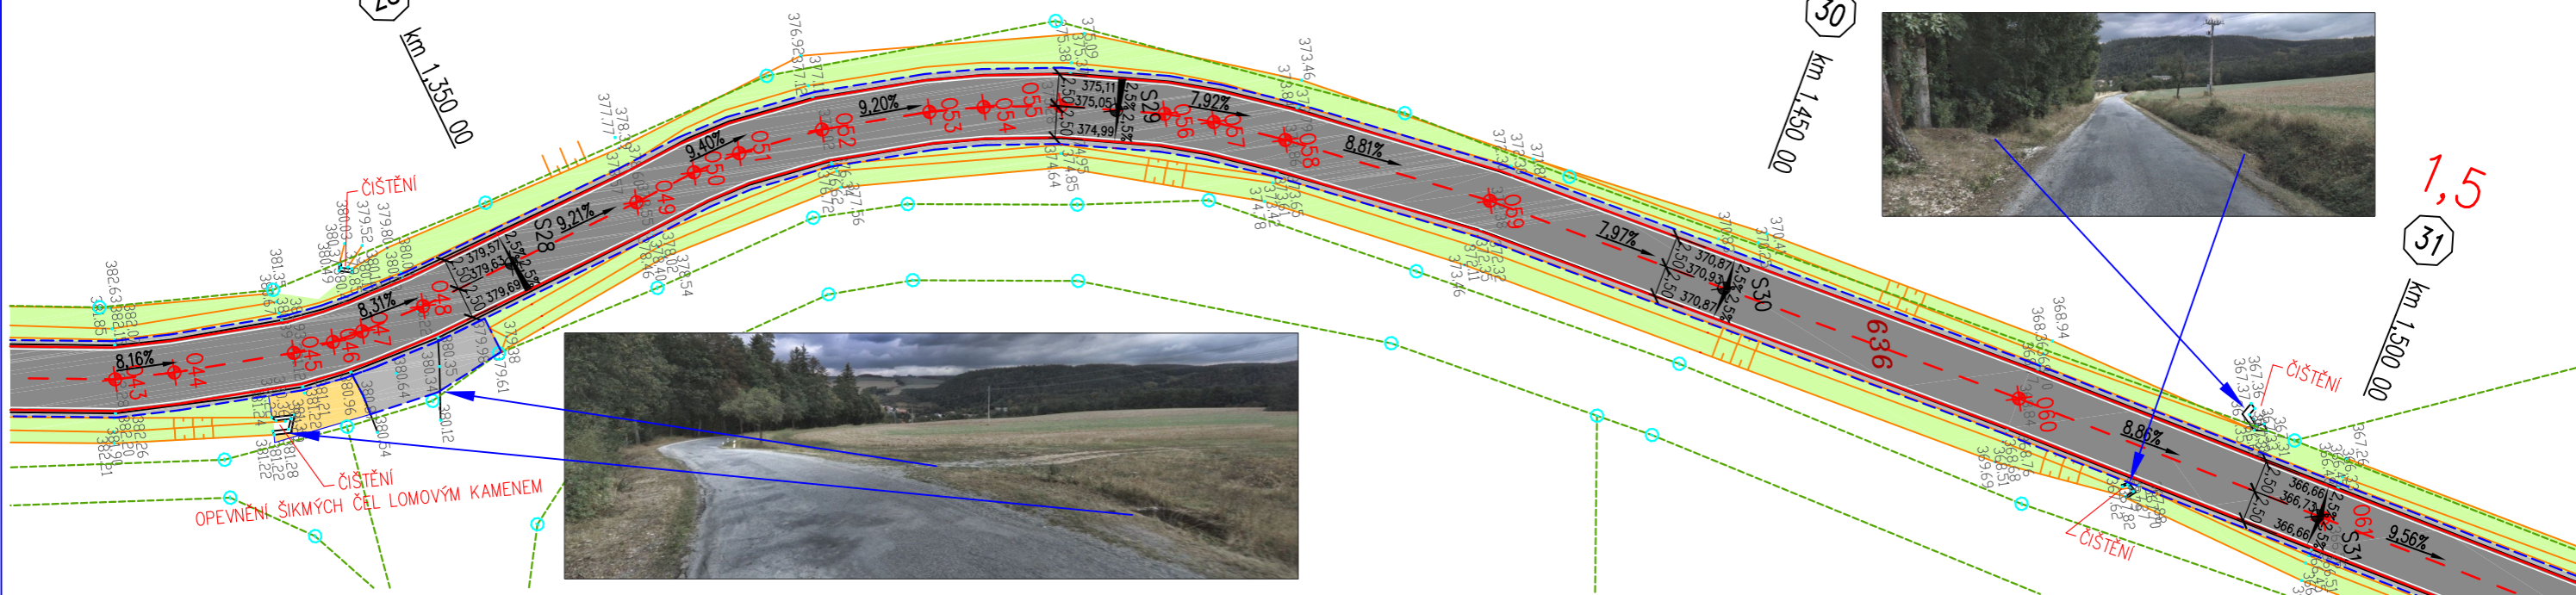

STANIČENÍ km 1,550 000 - km 1,700 000

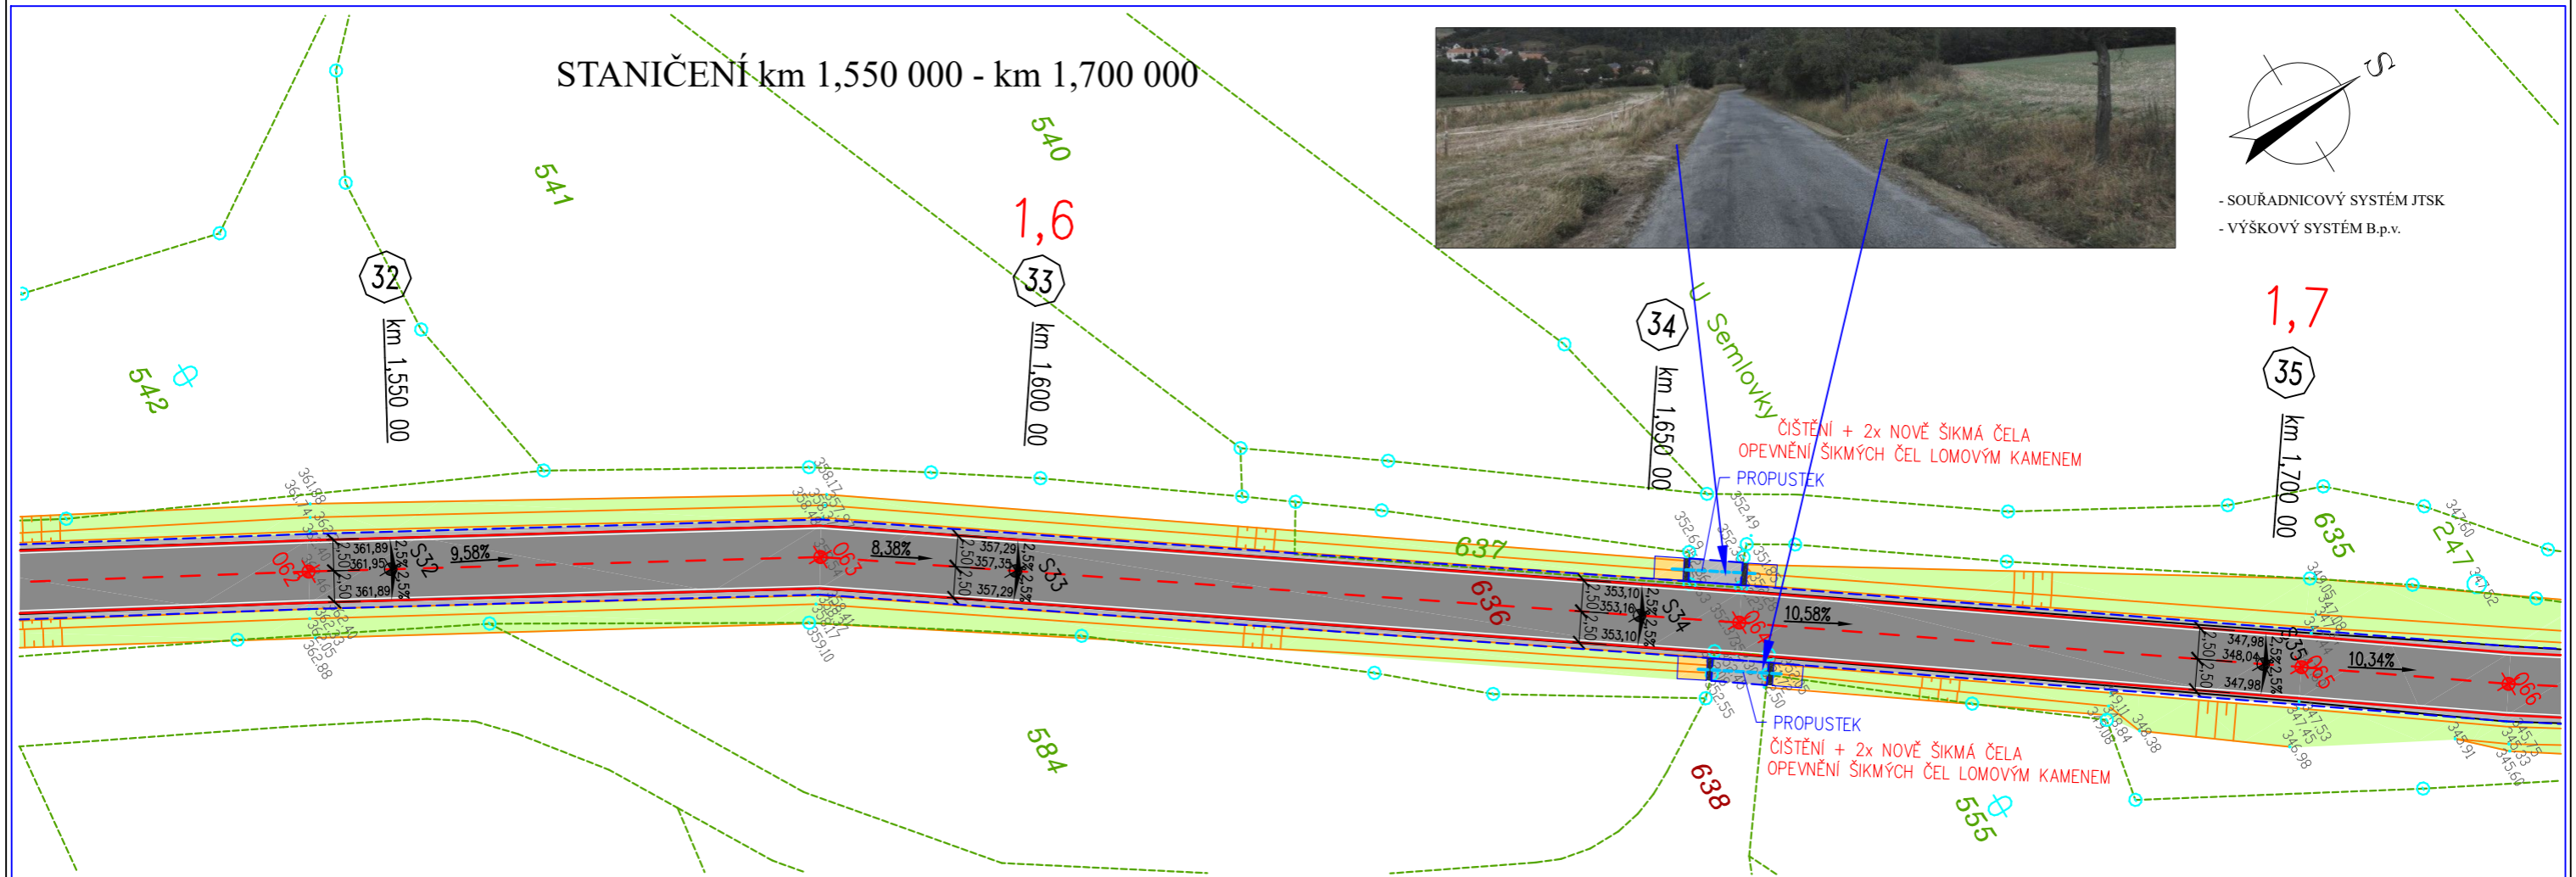

STANIČENÍ km 1,750 000 - km 1,911 000

