



VZOROVÝ PŘÍČNÝ ŘEZ PROPUSTKEM – DN 400 1:50


PŮDORYS PROPUSTKEM

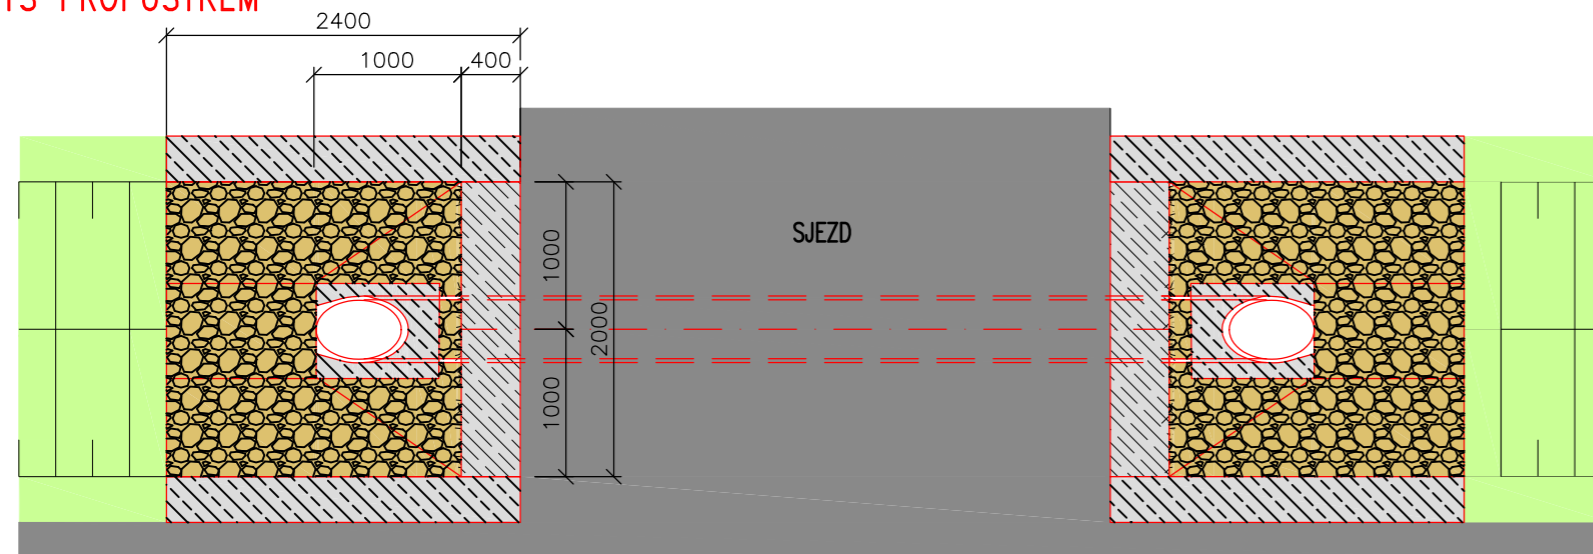

PODÉLNÝ ŘEZ PROPUSTKEM

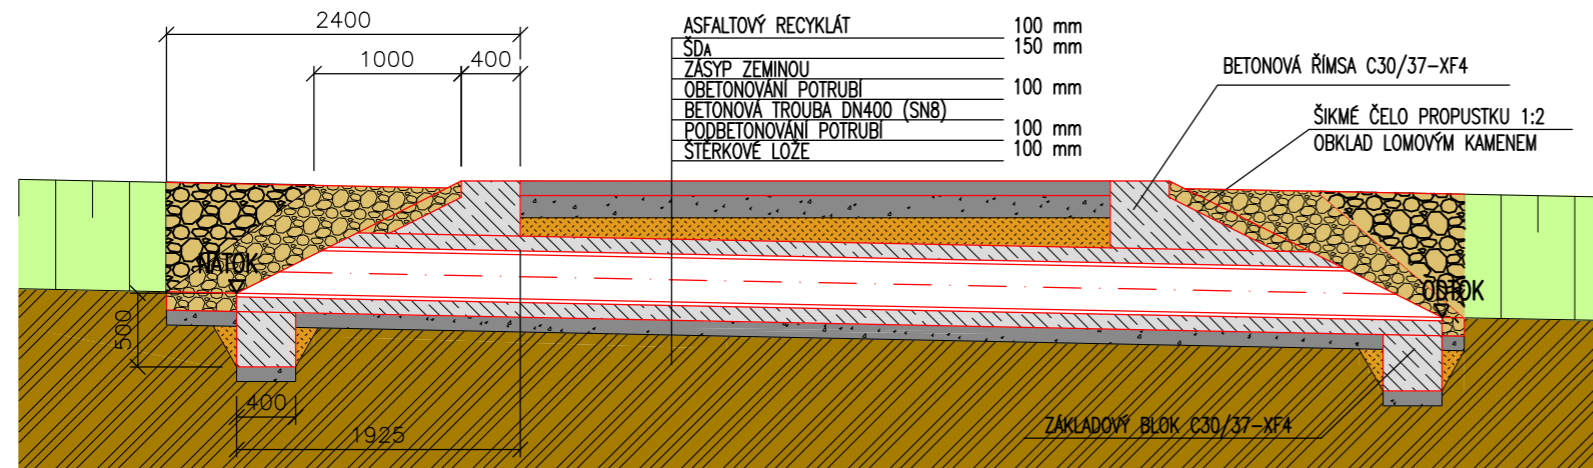

VZOROVÝ PŘÍČNÝ ŘEZ VOZOVKOU – SILNICE III/231 11 1:50

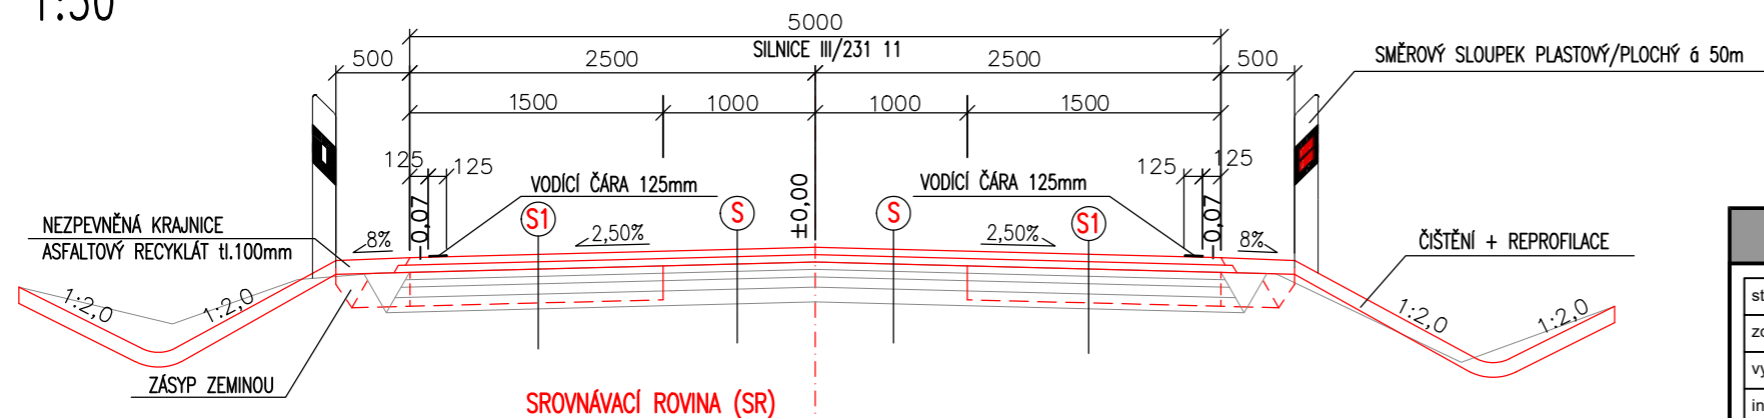

VZOROVÉ FOTO PROPUSTKU



KONSTRUKČNÍ SKLADBA VOZOVKY OPRAVA KOMUNIKACE BYLA PROVEDENA DLE ZPRÁVY Č. DV-21-014 z 05/2021

VARIANTA č. 1 - životnost max. 7 - 10 roků

- důkladně očistit povrch vozovky
- sanace ulámaných okrajů vozovky v rozsahu 70 - 100 % délky úseku - odstranění stávajících porušených vrstev na šířku 1500 mm a hloubku 500 mm, vyplnění takto vzniklé rýhy ŠD 0/63 a ŠD 0/45 s řádným zhutněním ve dvou vrstvách, tloušťka vyplnění bude činit 420 mm, zbývající tloušťka 80 mm bude provedena z asfaltové směsi typu ACP 16 + s asfaltovým pojivem 50/70
- provést vizuální prohlídku povrchu podle TP 87, P6.5.2 za účelem posouzení podkladní vrstvy z hlediska jejího stavu a rozhodnutí o způsobu jejího ošetření
- provést infiltrační postřík modifikovanou asfaltovou emulzí C 50 BP 4 v množství 0,60 kg/m² zbytkového asfaltu
- položít podkladní vrstvu z asfaltové směsi typu asfaltový beton ACP 16 + podle ČSN EN 13108-1 v tloušťce 70 mm s asfaltovým pojivem 50/70
- provést spojovací postřík modifikovanou asfaltovou emulzí C 60 BP 5 v množství 0,35 kg/m² zbytkového asfaltu
- položít obrusnou vrstvu z asfaltové směsi typu asfaltový beton ACO 16 + podle ČSN EN 13108-1 tloušťce 50 mm s asfaltovým pojivem 50/70

Konstrukce vozovky bude zesílena o 120 mm.

PK dopravní s.r.o., Lidická 811, 438 01 Žatec, IČ:04166205, DIČ: CZ04166205, email: info@pkdopravni.cz			
stupeň dokumentace:	PDPS		
zodp. projektant:	PETR KOUBÍK		
vypracoval:	Ing. Lenka Tišlerová, Ph.D.		
investor:	SÚS PLZEŇSKÉHO KRAJE, p.o., Koterovská 162, 326 00 Plzeň		
název projektu:	Oprava silnice III/231 11 - NEBŘEZINY - OBORA		
formát:	2xA4		
datum:	05/2021		
měřítko:	1:50		
stavební objekt:	D.1 - STAVEBNÍ ČÁST		
předmět výkresu:	VZOROVÉ PŘÍČNÉ ŘEZY		
č. výkresu:	D.1.1		
č. paré:			