


Střešní nástavby objektů ZŠ a MŠ pro zrakově postižené a vady řeči
střešní nástavby nad stávajícím pavilonem č. 2 a č. 3

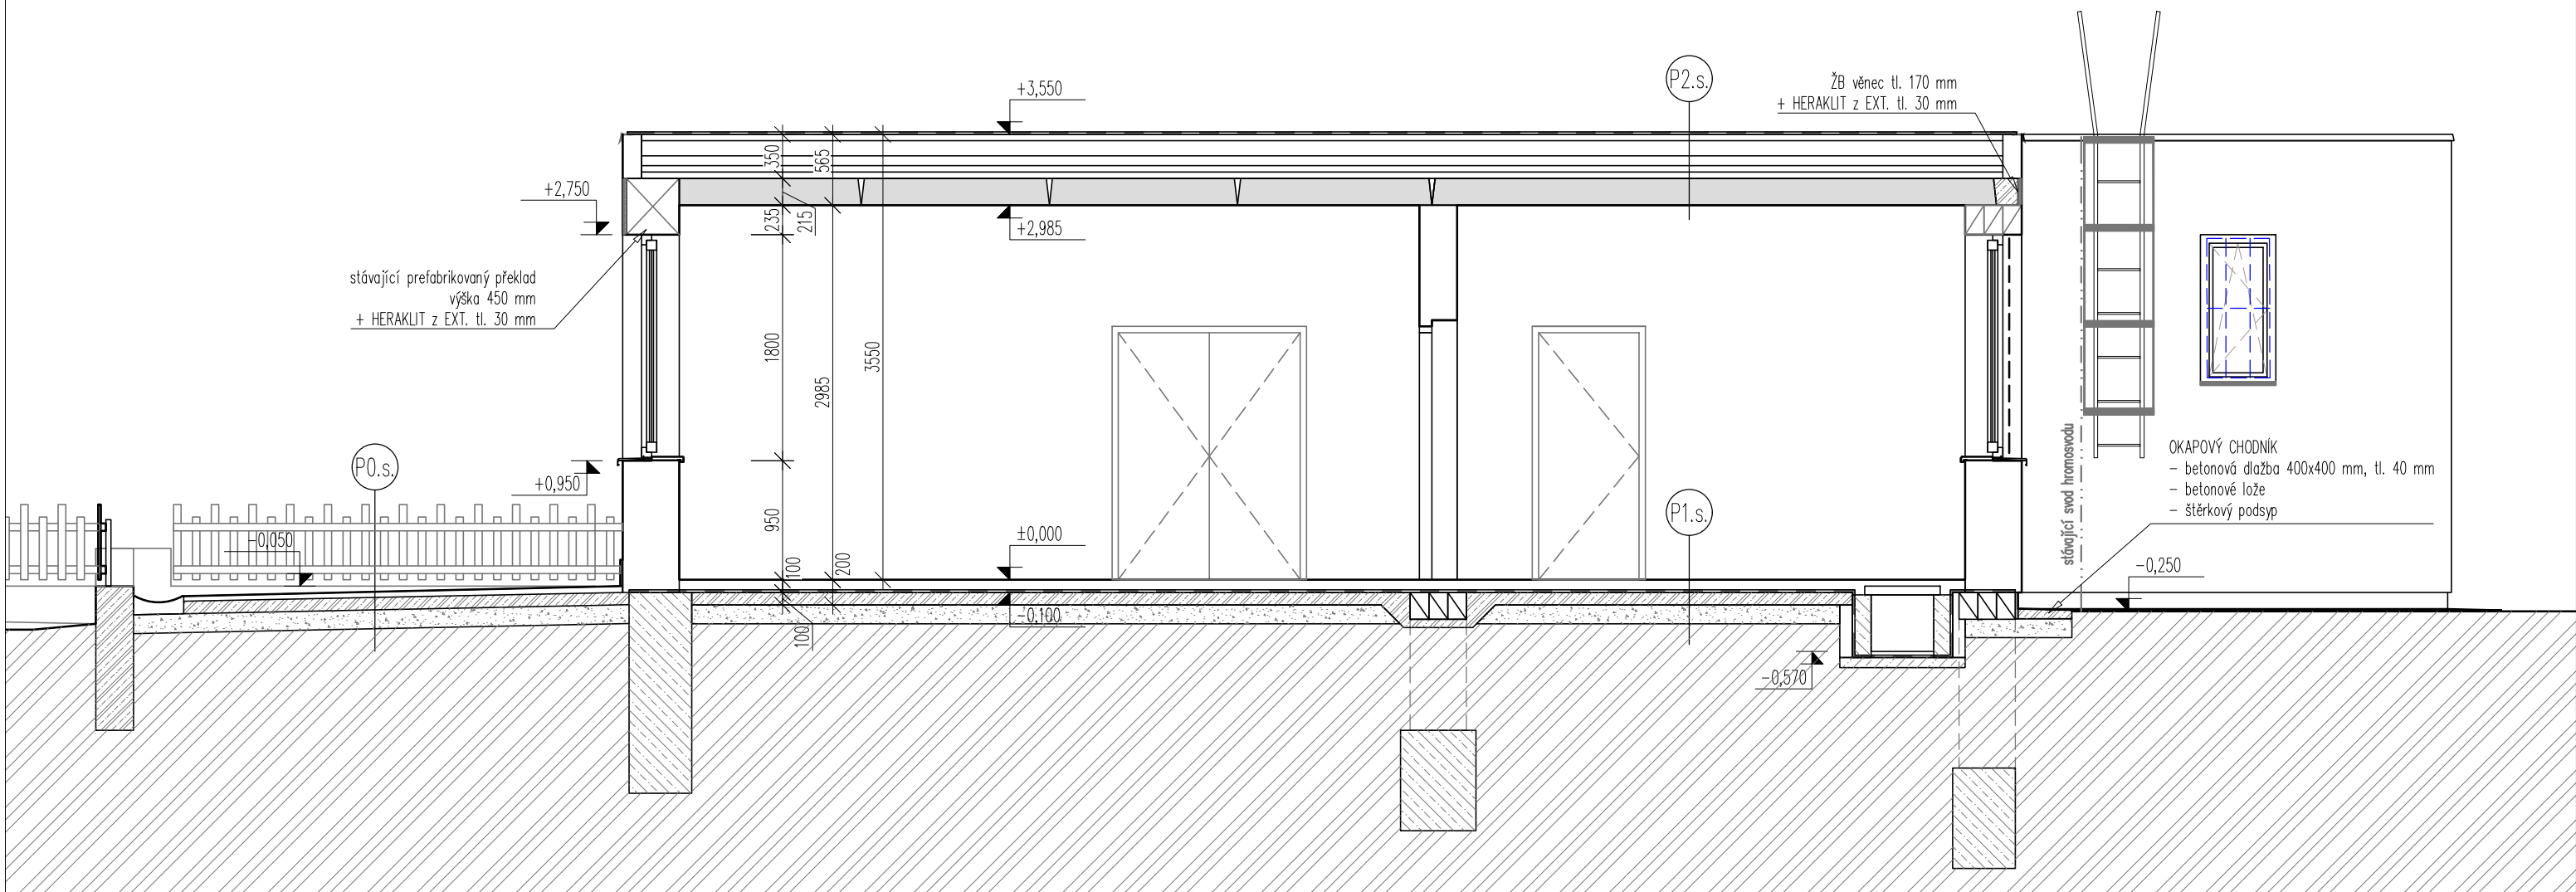

SKLADBY STÁVAJÍCÍCH KCÍ	
1	1
2	2
3	3
100	100

P2.s. SKLADBA STÁVAJÍCÍ STŘECHY

- FOLIE ALKORPLAN
- DESKY POLYDEK, tl. 120 mm
- ŽIVIČNÁ KRYTINA
- PLYNOSILIKÁT, tl. 80 mm
- ŠKVÁRA, tl. 50 mm
- HERAKLIT, tl. 50 mm
- PAROTĚSNÁ IZOLACE A400H
- BETONOVÉ STROPNÍ PANELE, tl. 215 mm
- OMÍTKA


P1.s. SKLADBA PODLAHY 1.NP

- KERAMICKÁ DLAŽBA, tl. 80 mm
- POLYSTYREN, tl. 20 mm
- VODOTĚSNÁ IZOLACE
- PODKLADNÍ BETON, tl. 100 mm


PO.s. SKLADBA VENKOVNÍ TERASY

- BETONOVÁ DLAŽBA 30/30/5 cm, cca tl. 50 mm
- BETONOVÁ MAZANINA, tl. 100 mm
- ŠKVÁRA 150 mm
- ZEMNÍ PLÁŇ

schéma areálu

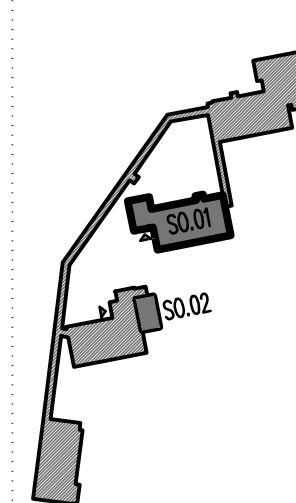

PROJEKTOVÁ DOKUMENTACE PRO PROVEDENÍ STAVBY

±0,000 = 313,80 (platí pouze pro S0.01 – čistá podlaha 1.NP)		 ing. arch. Pavel Šticha archa architekt Železničářská 31, Plzeň tel.: 605 120 428 www.archaarchitekt.cz	
autor návrhu:	archa architekt		
HIP:	Ing. arch. Pavel Šticha, Železničářská 31, 312 00 Plzeň, tel.: 605 120 428		
projektant:	2projektanti – Böhmová/Nováček		
vypracoval:	Ing. Pavel Nováček, tel. 777 273 193, novacek@2projektanti.cz		
místo stavby:	č. parc. 2401/22, 2401/23 k. území Doubravka 722 667	investor:	ZŠ a MŠ pro zrakově postižené a vady řeči Lazaretní 25, 312 00 Plzeň
akce:	Střešní nástavby objektů ZŠ a MŠ pro zrakově postižené a vady řeči střešní nástavby nad stávajícím pavilonem č. 2 a č. 3		číslo zakázky: 21-168 datum: 04/2021 stupeň: DPS měřítko/form.: 1:50/2x A4
část:	D.1.1.b VÝKRESOVÁ ČÁST – STÁVAJÍCÍ STAV		číslo přílohy: paré:
obsah:	S0.01 – ŘEZ A-A		1.02

stávající stav
ŘEZ A-A

M 1:50