



HLAVNÍ TRASA - II/198, II/199; intravilán - km 4.440 - 5.090
funkční skupina MK B; MS2 21,0/8,0/50

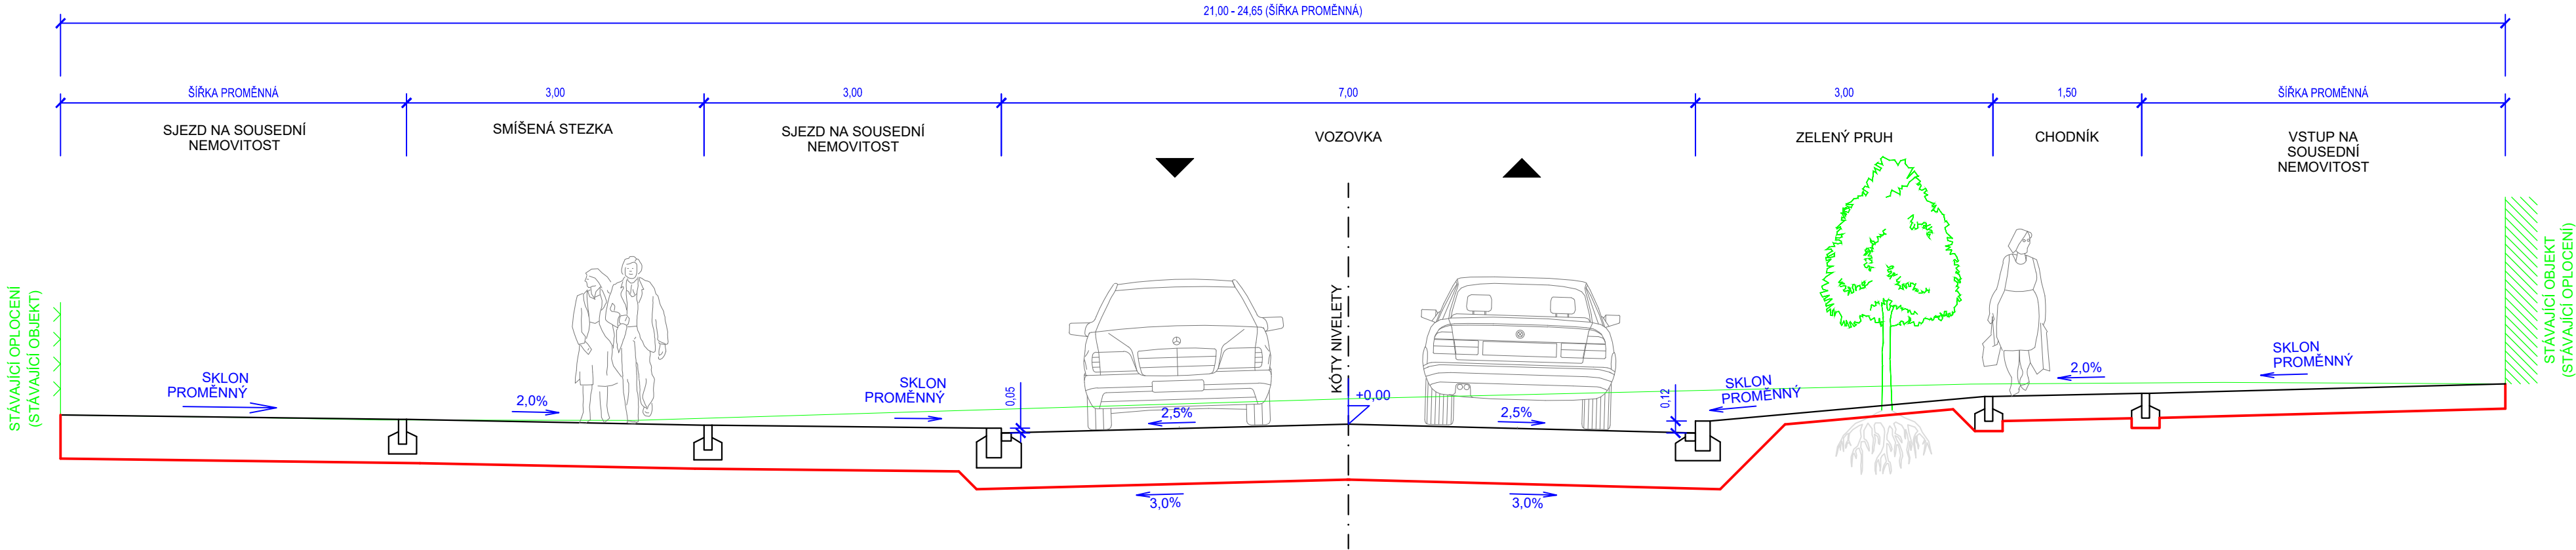

HLAVNÍ TRASA - II/198, II/199; extravilán
kategorie S 7,5/90

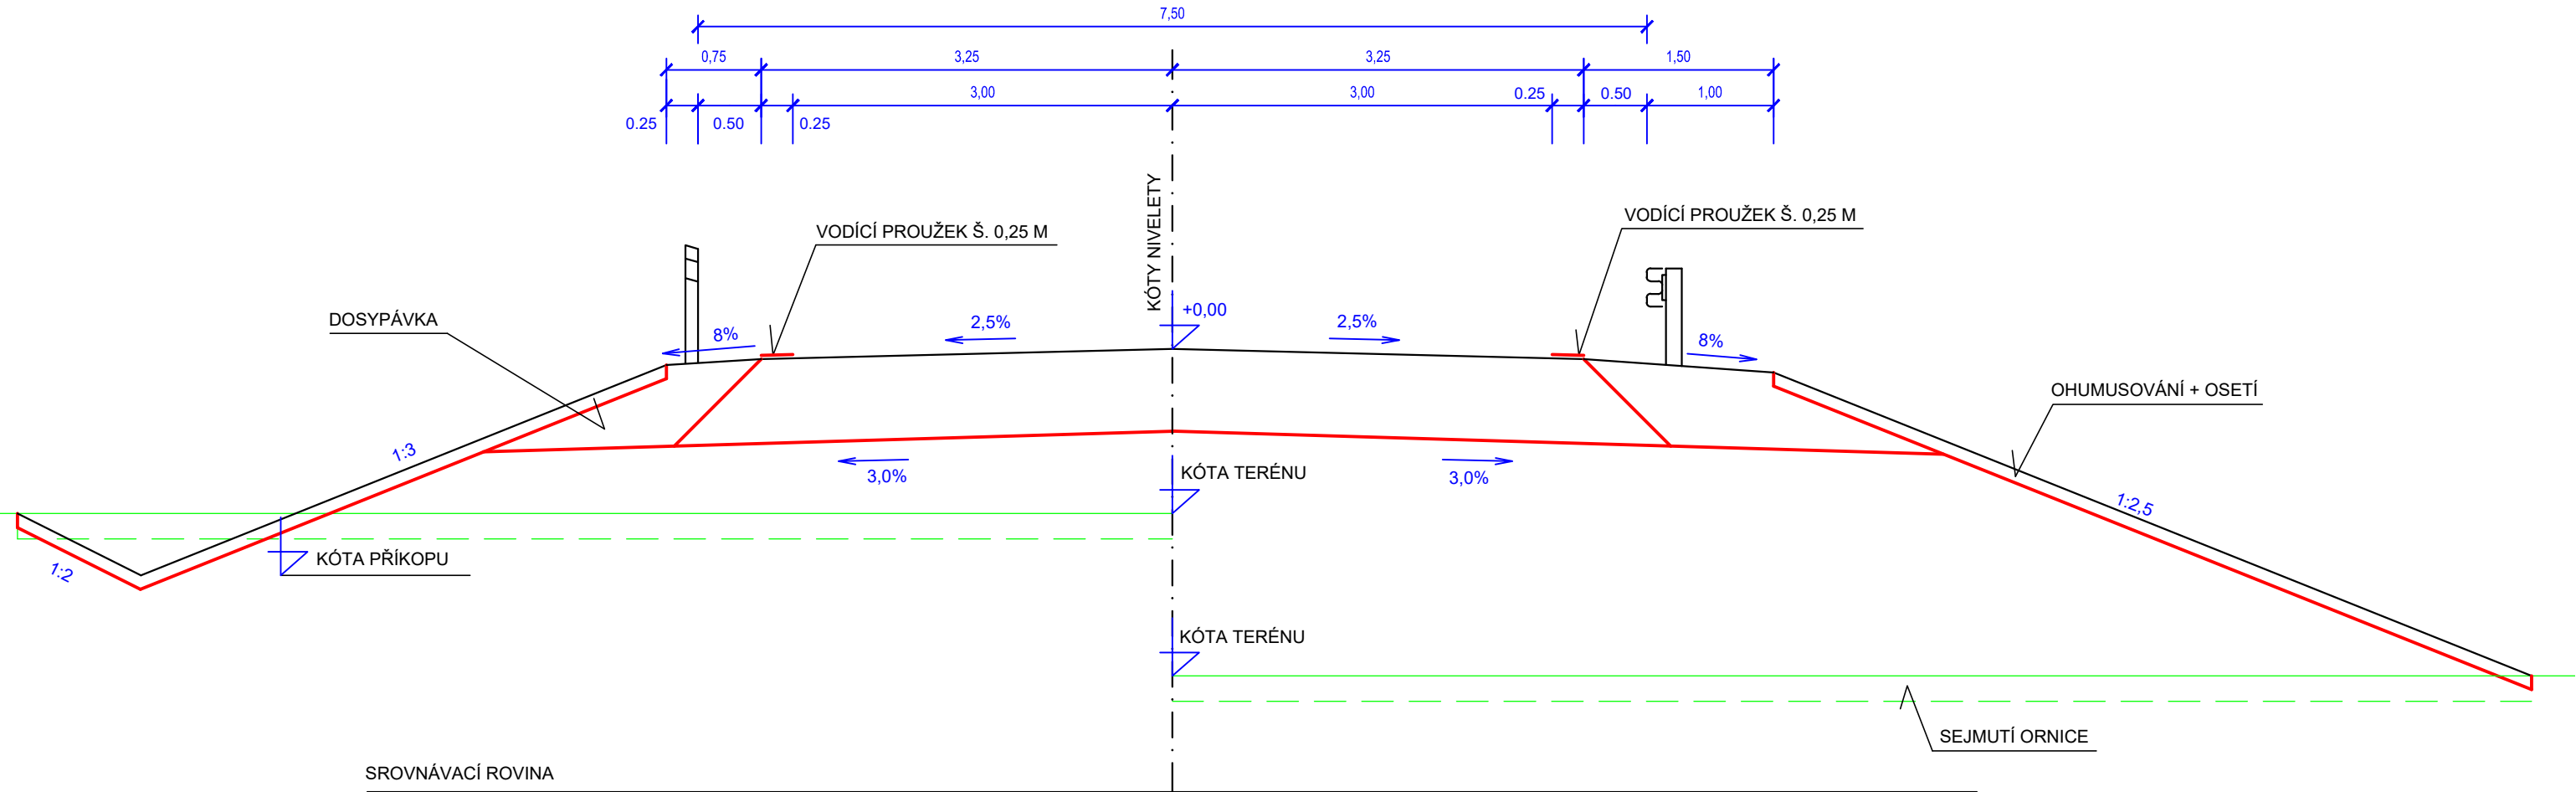

Nedvěd s.r.o. PROJEKT PLZEŇ, PROJEKTOVÁ KANCELÁŘ				KOTEROVSKÁ 177, 326 00 PLZEŇ	
VED. PROJEKTU Ing. Václav MAŠEK		ODP. PROJEKTANT Ing. Karel NEDVĚD		PROJEKTANT Ing. Václav MAŠEK	
KRAJ: PLZEŇSKÝ		OBEC: TACHOV		RAZÍTKO Nedvěd s.r.o. PROJEKT PLZEŇ 326 00 PLZEŇ, Koterovská 177 tel.: 377 483 321-9, www.dprojekt.cz IČ 26388791, DIČ CZ26388791	
OBJEDNATEL: SÚS PK		II/198 TACHOV – OBCHVAT aktualizace studie technického řešení z roku 2007		SOUBOR B.5-TC-obchvat-2020-vzor.dwg	
B. VÝKRESY ŠÍRKOVÉ USPOŘÁDÁNÍ		MĚŘÍTKO 1:50		PŘÍLOHA / PARÉ B.5.	