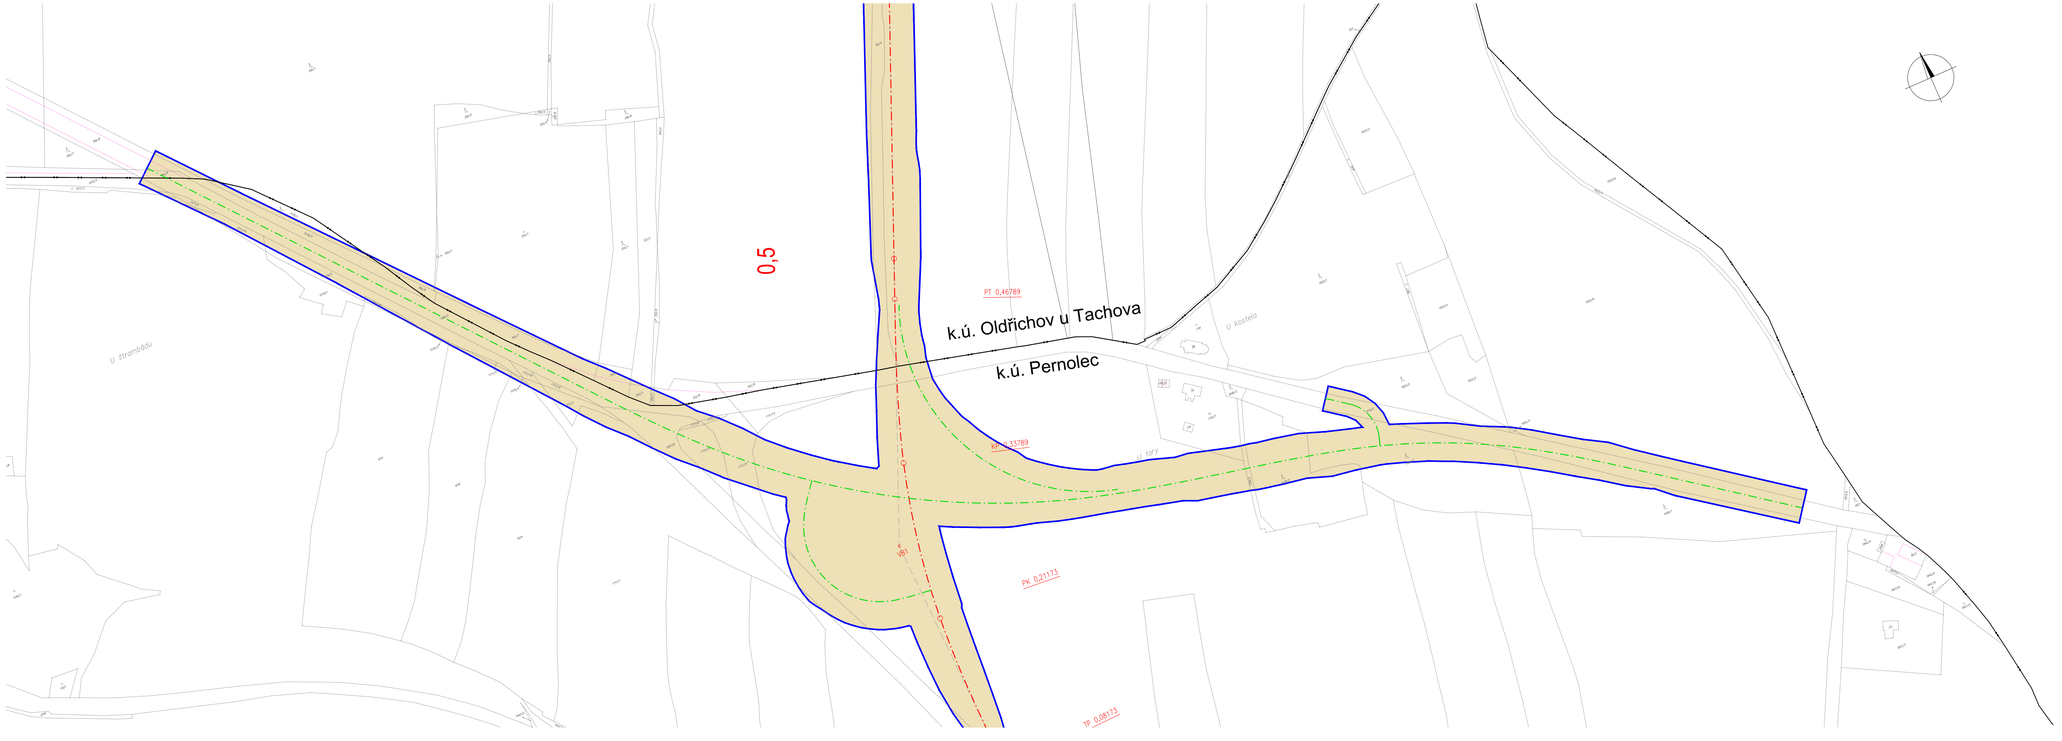

LEGENDA:

- OSA NÁVRHU VEDENÍ TRASY OBCHVATU TACHOVA - II/198, II/199
- SOUVISEJÍCÍ PŘELOŽKY KOMUNIKACÍ
- HRANICE ZÁBORU
- HRANICE KATASTRÁLNÍCH ÚZEMÍ DLE MAPY KN
- HRANICE POZEMKŮ DLE MAPY KN
- HRANICE VNITŘNÍ KRESBY DLE MAPY KN
- ČÍSLA POZEMKŮ DLE MAPY KN

KLAD LISTŮ:

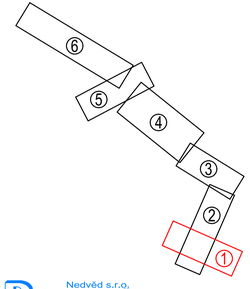

Nedvěd s.r.o.
PROJEKT PLZEŇ, PROJEKTOVÁ KANCELÁŘ
KOTEROVSKÁ 177, 326 00 PLZEŇ

	VED.PROJEKTU	ODP.PROJEKTANT	PROJEKTANT
	Ing. Václav MAŠEK	Ing. Karel NEDVĚD	Ing. Václav MAŠEK
KRAJ:	PLZEŇSKÝ	OBEC:	TACHOV
OBJEDNATEL:	SÚS PK		

RAZÍTKO

Nedvěd s.r.o.
PROJEKT PLZEŇ
326 00 PLZEŇ, Koterovská 177
tel.: 377 483 321-9, www.dprojekt.cz
IČ 26388791, DIČ CZ26388791

II/198 TACHOV – OBCHVAT

aktualizace studie technického řešení z roku 2007

C. SOUVISÍCÍ DOKUMENTACE

ZÁKRES DO KN - DÍL 1

SOUBOR	Tachov-obchvat-STUDIE-KN.dwg
DATUM	10/2020
STUPEŇ	STUDIE
ZMĚNA Č.	
MĚŘÍTKO	PŘÍLOHA / PARÉ
1 : 2000	C.2.a.