


LEGENDA:

- OSA NÁVRHU VEDENÍ TRASY OBCHVATU TACHOVA - II/198, II/199
- SOUVISEJÍCÍ PŘELOŽKY KOMUNIKACÍ
- HRANICE ZÁBORU
- HRANICE KATASTRÁLNÍCH ÚZEMÍ DLE MAPY KN
- HRANICE POZEMLÍ DLE MAPY KN
- HRANICE VNITŘNÍ KRESBY DLE MAPY KN
- ČÍSLA POZEMLÍ DLE MAPY KN

KLAD LISTŮ:

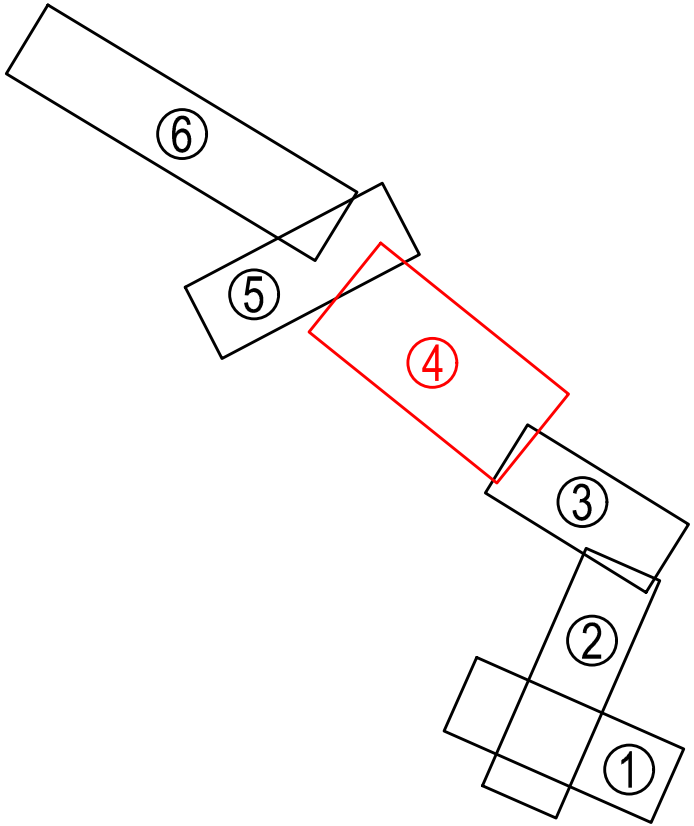

Nedvěď s.r.o. PROJEKT PLZEŇ, PROJEKTOVÁ KANCELÁŘ			KOTEROVSKÁ 177, 326 00 PLZEŇ	
VED.PROJEKTU Ing. Václav MAŠEK	ODP.PROJEKTANT Ing. Karel NEDVĚD	PROJEKTANT Ing. Václav MAŠEK	RAZÍTKO Nedvěď s.r.o. PROJEKT PLZEŇ 326 00 PLZEŇ, Koterovská 177 tel.: 377 483 321-3, www.dprojekt.cz IČ 26388791, DIČ CZ26388791	
KRAJ: PLZEŇSKÝ OBJEDNATEL: SÚS PK			OBEČ: TACHOV	
II/198 TACHOV – OBCHVAT aktualizace studie technického řešení z roku 2007			SOUBOR DATUM STUPEŇ ZMĚNA Č.	Tachovského STUDIE-KN.dwg 10/2020 STUDIE
C. SOUVISEJÍCÍ DOKUMENTACE ZÁKRES DO KN - DÍL 4			MĚŘÍTKO 1 : 2000	PŘÍLOHA / PARÉ C.2.d.