

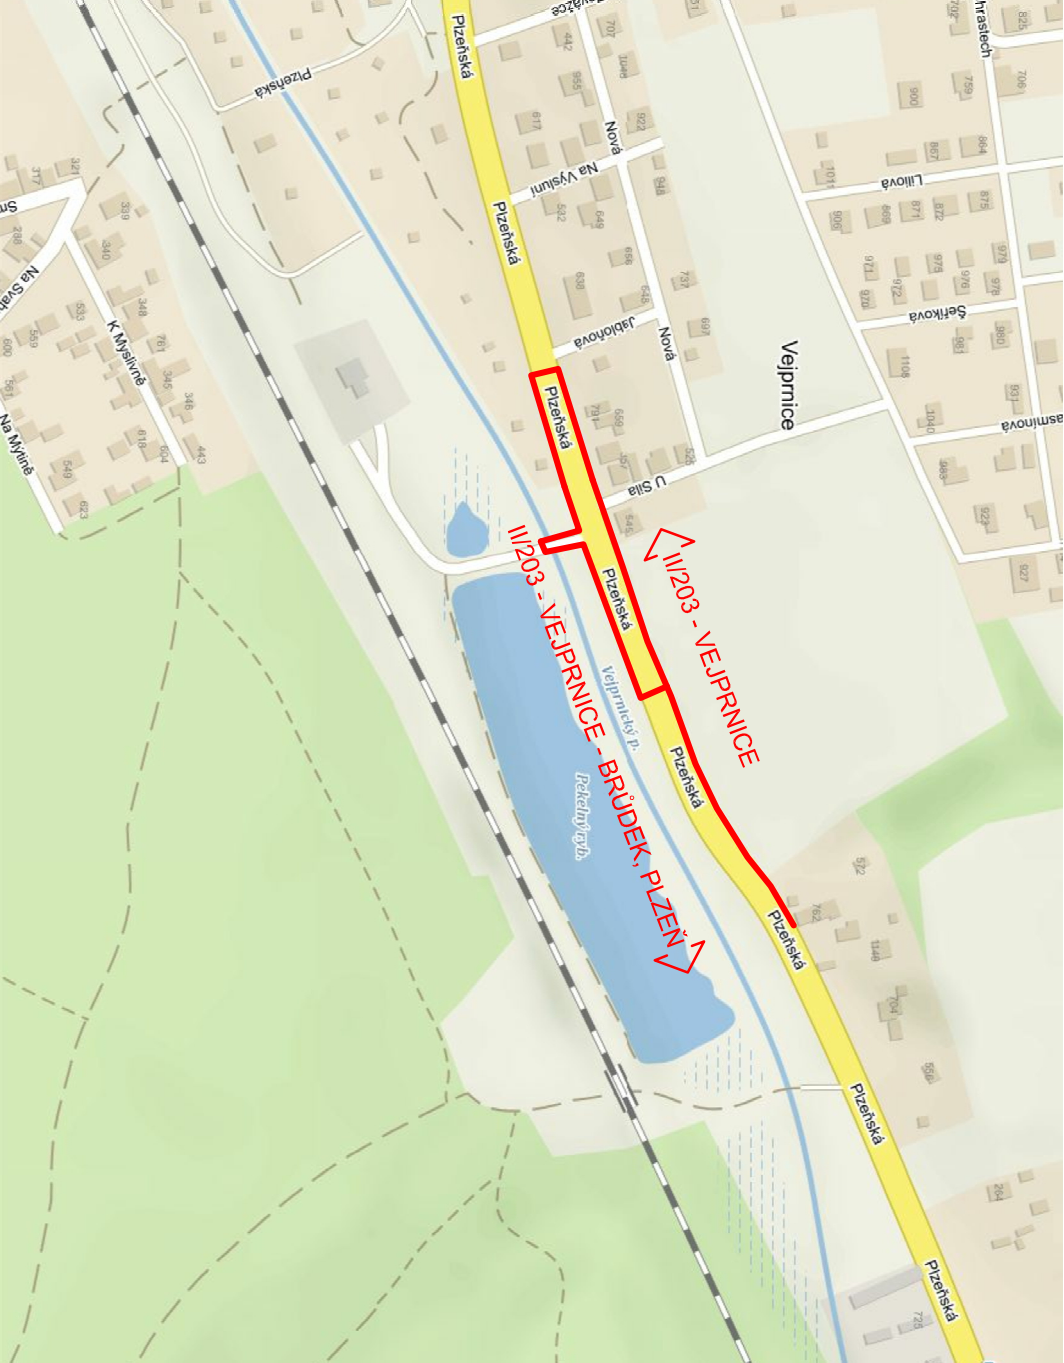


SITUAČNÍ VÝKRES ŠIRŠÍCH VZTAHŮ

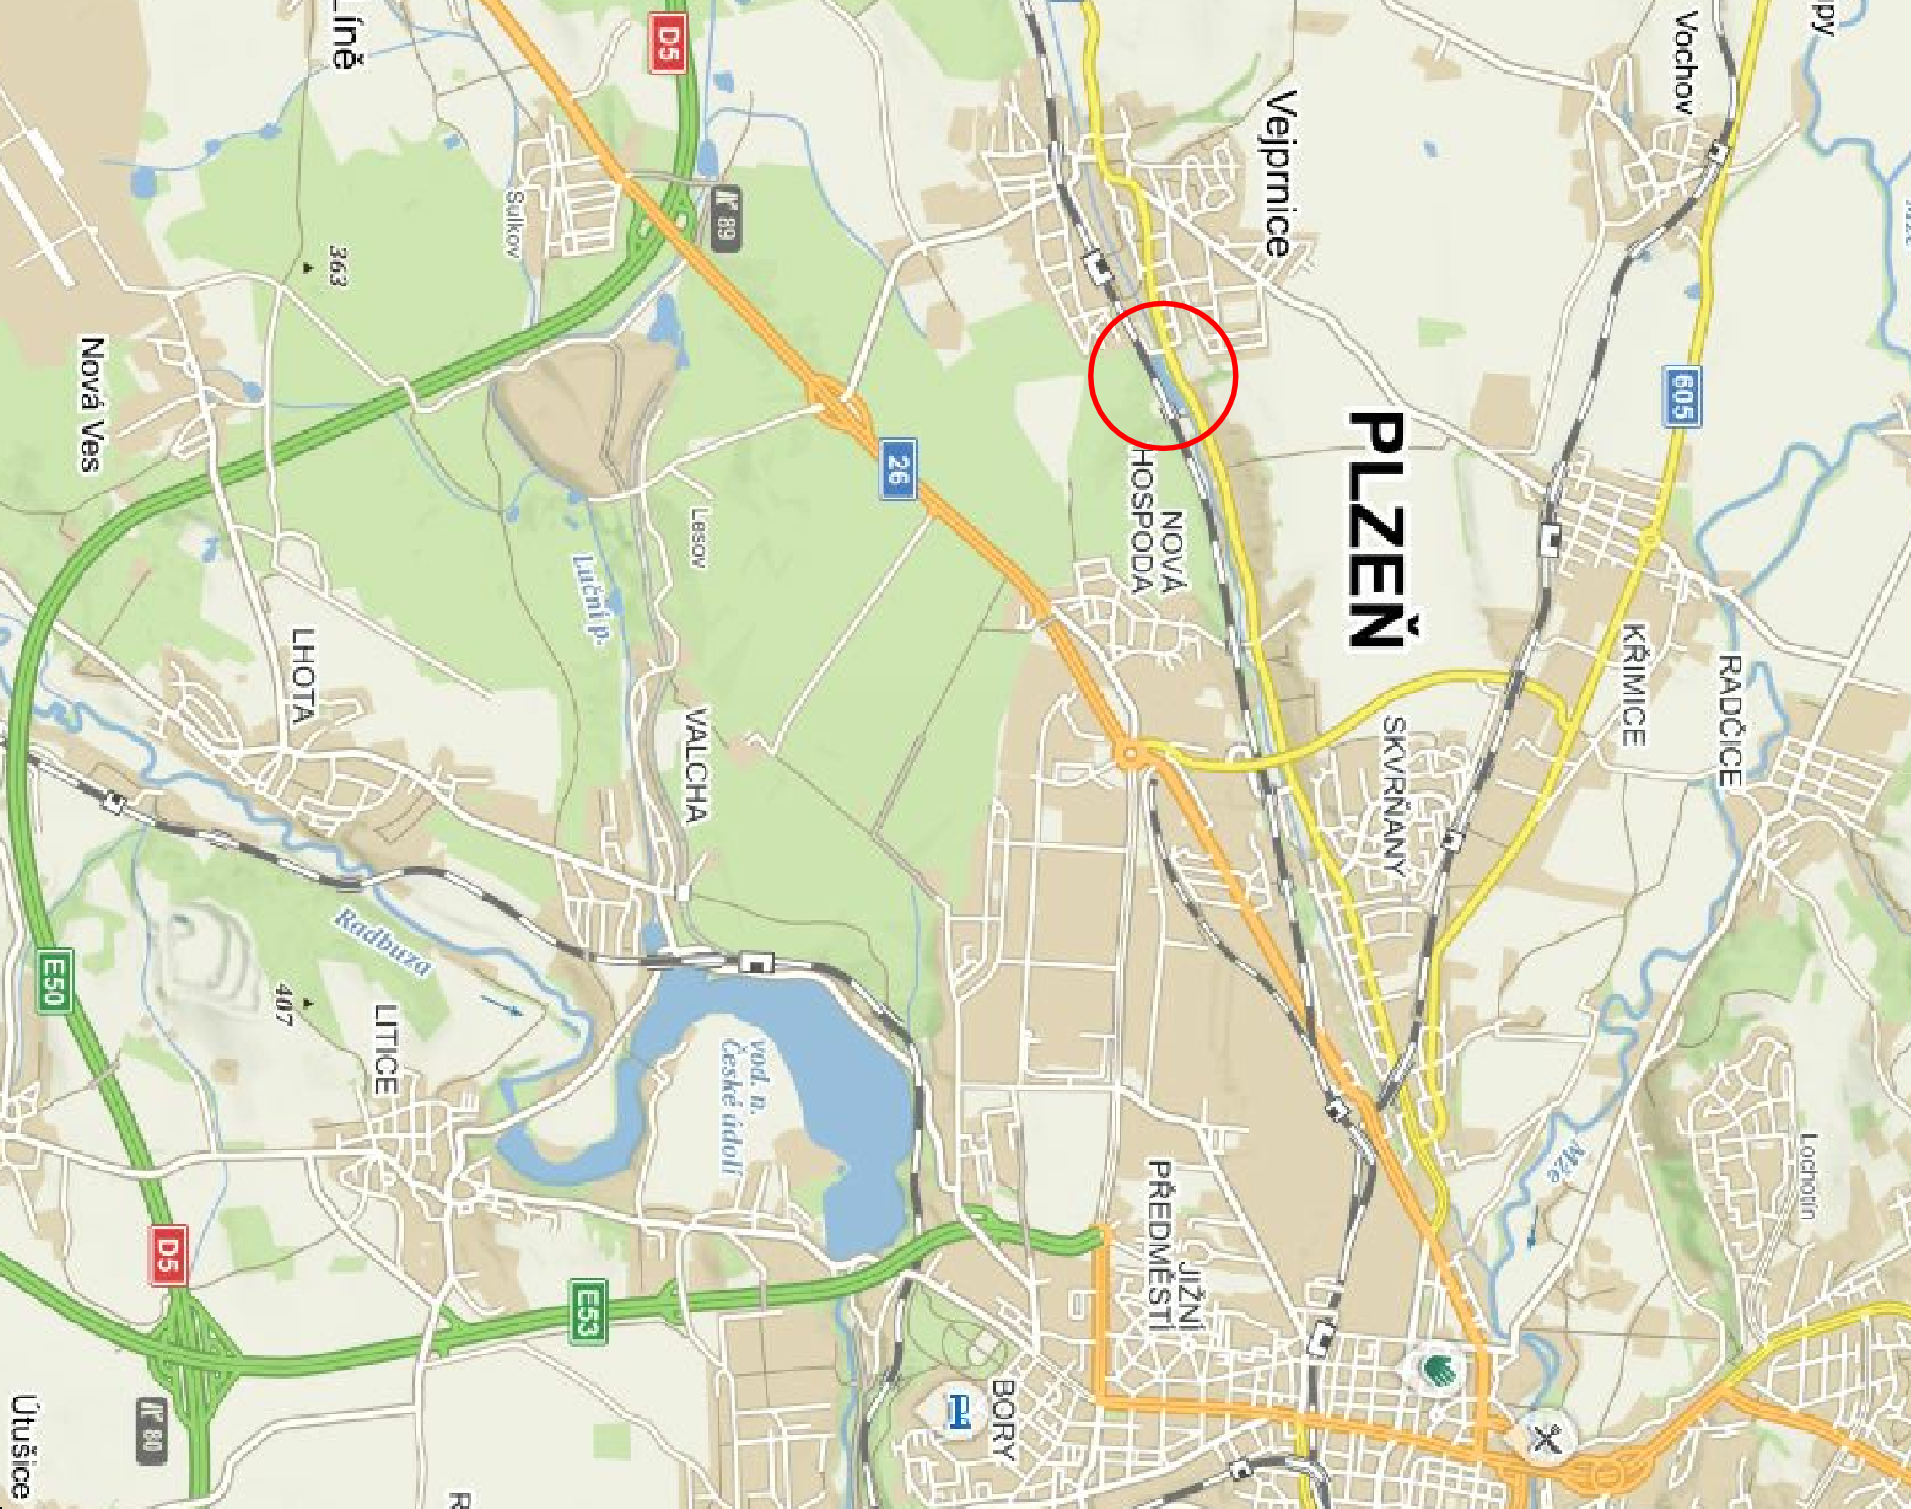

ZÁJMOVÉ ÚZEMÍ

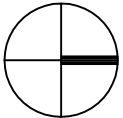

Soutěžní systém S-JTSK
Výškový systém B.p.v.

VYPRACOVAL	PROJEKTANT	KONTROLOVAL	Worling s.r.o. Na Roudné 1604/93 301 00 PLZEŇ IČO: 29159342 E-mail: info@worling.cz DIČ: CZ29159342 Tel: +420 371 141 150 +420 775 263 503	
M. Bělohoubá	Ing. J. Břihary	Ing. P. Marek		
OBJEDNATEL: OÚ Vejpřnice, Mírová 17, Vejpřnice			STUPEŇ PD	DUR+DSP, PDPS
OBEC, KRAJ: Vejpřnice; Plzeňský kraj			DATUM	08/2018
AKCE: VEJPRNICE, CHODNÍK DO OBCE VEJPRNICE - BRŮDEK			ČÍSLO ZAKÁZKY	18W22 015
			MĚŘITKO	BEZ MĚŘITKA
OBSAH:			ČÍSLO PŘÍLOHY	PARÉ ČÍSLO
SITUAČNÍ VÝKRES ŠIRŠÍCH VZTAHŮ			C1	