


PODÉLNÝ PROFIL

OSA101 M 1:500/50

← SMĚR VEJPRNICE

SMĚR PLZEŇ →

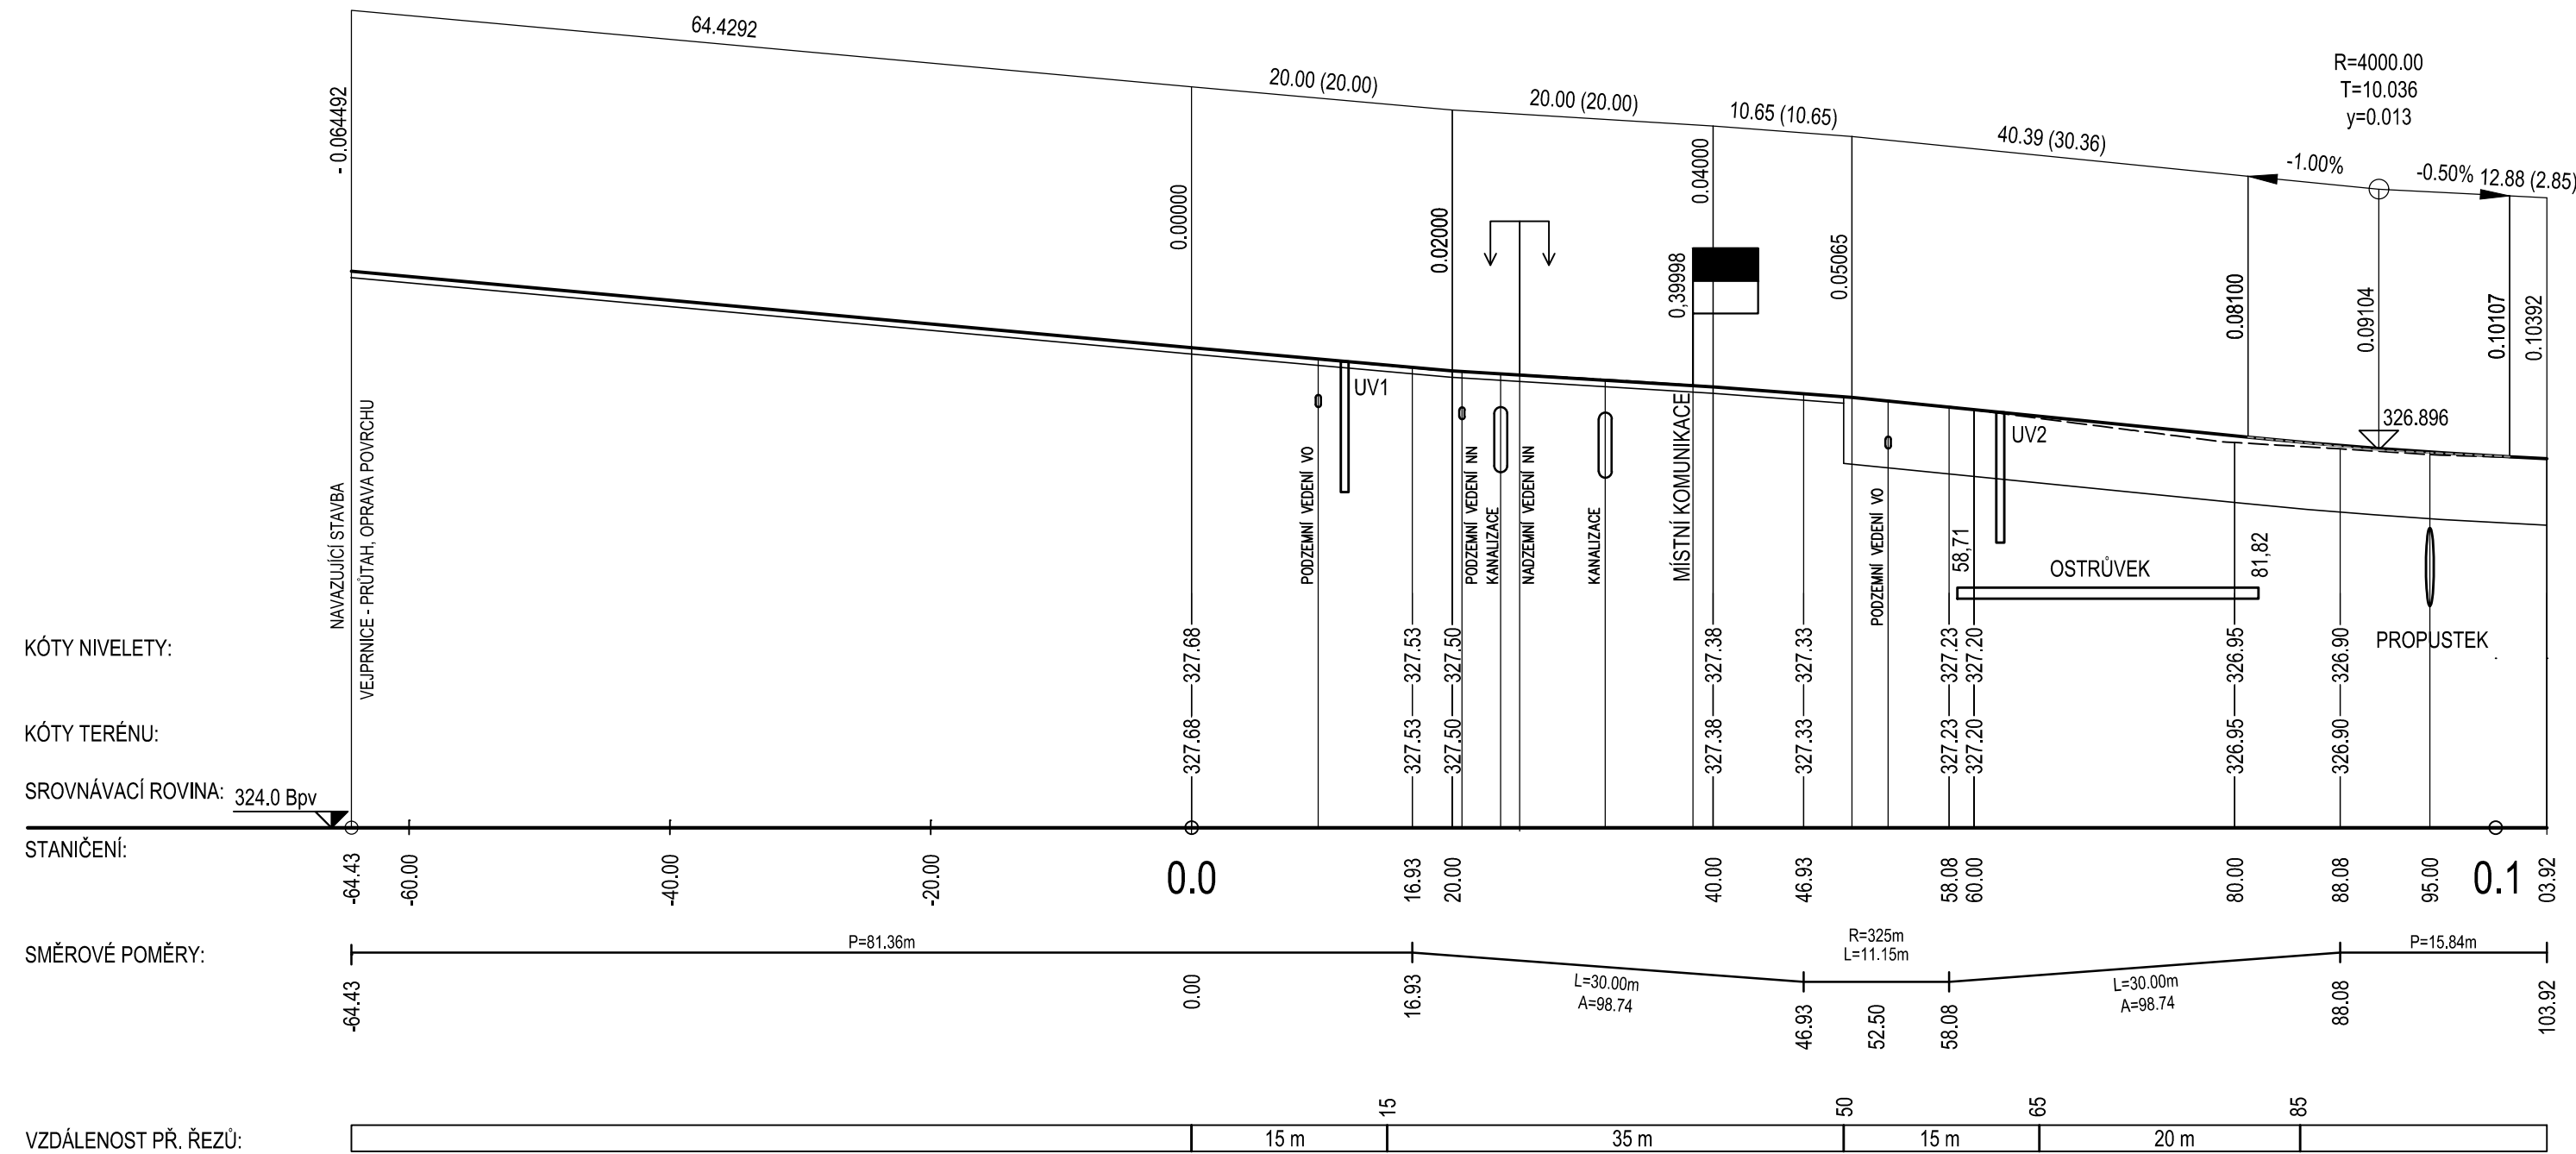

D 101 - SO 101

VYPRACOVAL	PROJEKTANT	KONTROLOVAL	<b>Woring s.r.o.</b> Na Roudné 1604/93 301 00 PLZEŇ IČO: 29159342 DIČ: CZ29159342 E-mail: info@woring.cz Tel: +420 371 141 150 +420 775 263 503	
M. Bělohubá	Ing. J. Bihary	Ing. P. Marek		
OBEC, KRAJ: Vejprnice; Plzeňský kraj			STUPEŇ PD	DUR+DSP+PDPS
OBJEDNATEL: OÚ Vejprnice, Mírová 17, Vejprnice			DATUM	08/2018
AKCE: <b>VEJPRNICE, CHODNÍK DO OBCE VEJPRNICE - BRŮDEK</b>			ČÍSLO ZAKÁZKY	18W22 015
			MĚŘÍTKO	1 : 500/50
OBSAH: <b>PODÉLNÝ PROFIL</b>			ČÍSLO PŘÍLOHY	PARÉ ČÍSLO
			<b>3</b>	