
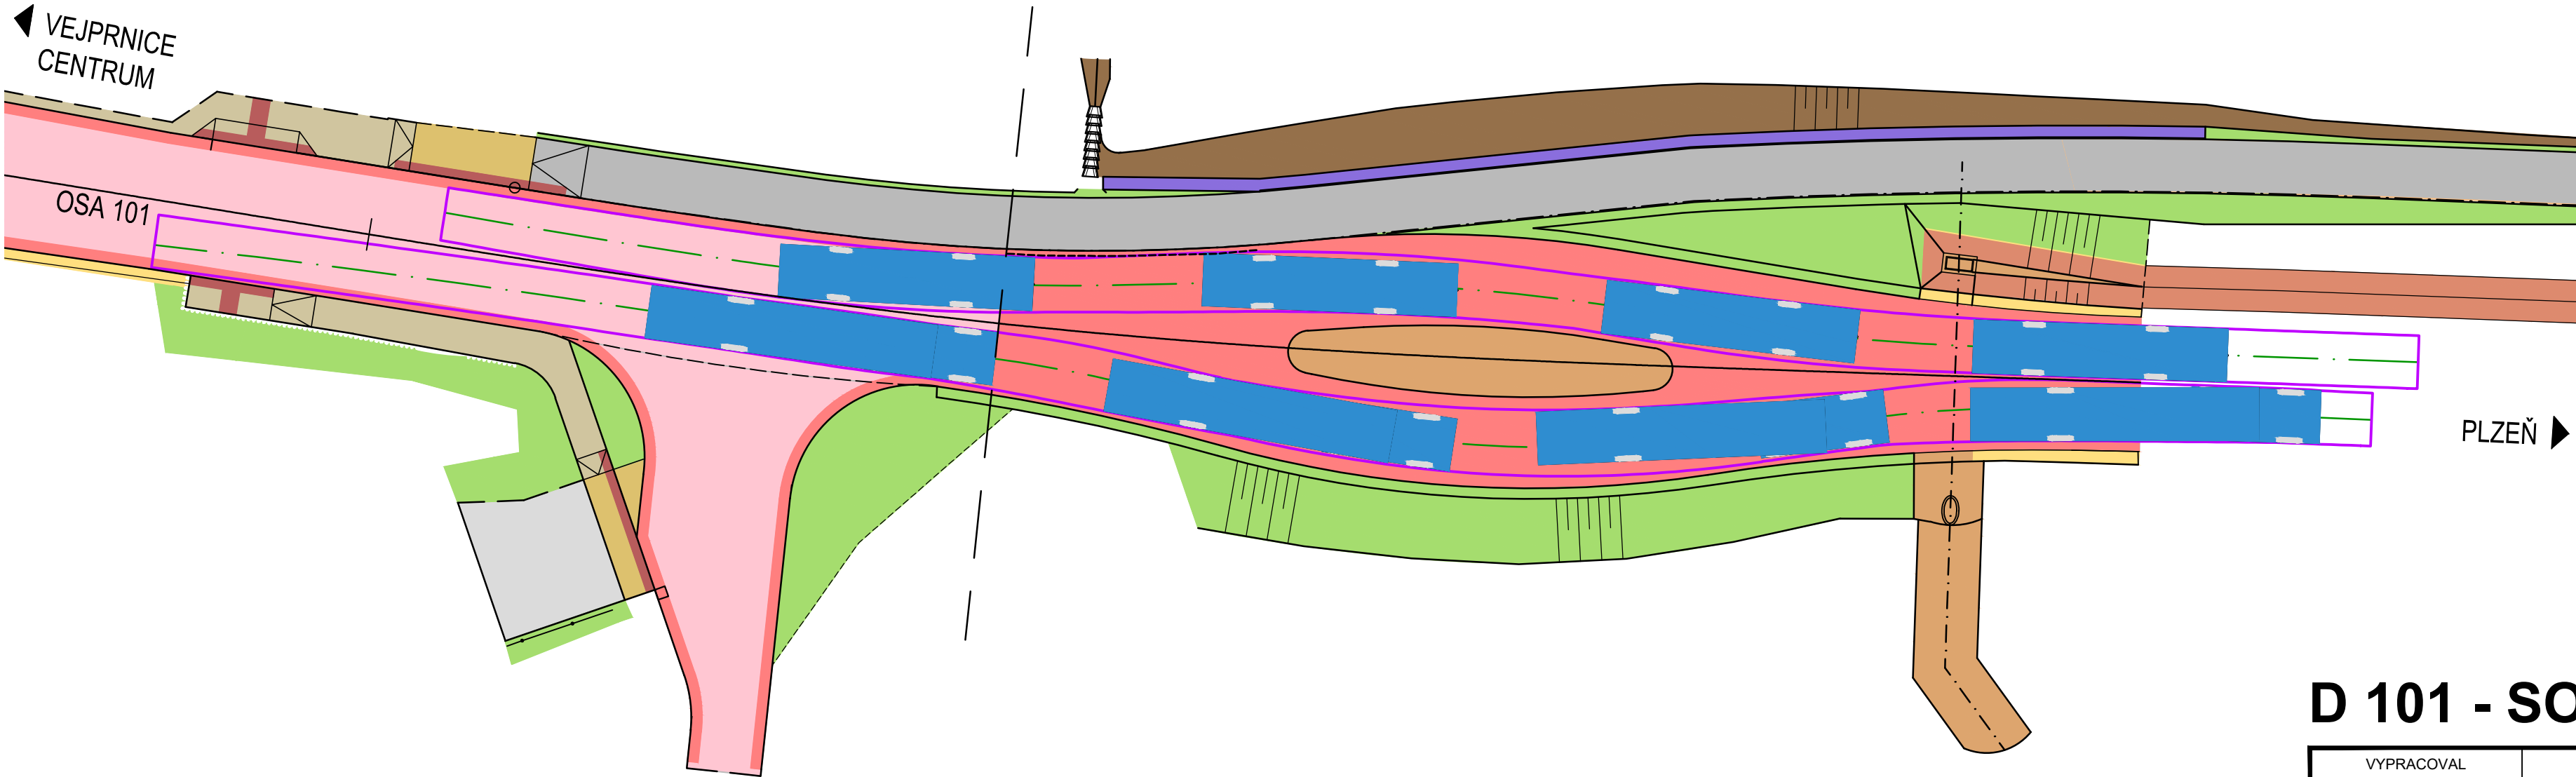


OBALOVÉ KŘIVKY

M 1:250

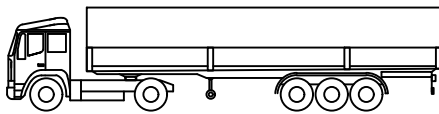

D 101 - SO 101

Souřadný systém S-JTSK
Výškový systém B.p.v.

VYPRACOVAL	PROJEKTANT	KONTROLOVAL	Woring s.r.o. Na Roudné 1604/93 301 00 PLZEŇ E-mail: info@woring.cz IČO: 29159342 Tel: +420 371 141 150 DIČ: CZ29159342 +420 775 263 503	
M. Bělohubá	Ing. J. Bihary	Ing. P. Marek		
OBEC, KRAJ: Vejprnice; Plzeňský kraj			STUPEŇ PD	DUR+DSP+PDPS
OBJEDNATEL: OÚ Vejprnice, Mírová 17, Vejprnice			DATUM	08.2018
AKCE: VEJPRNICE, CHODNÍK DO OBCE VEJPRNICE - BRŮDEK			ČÍSLO ZAKÁZKY	18W22 015
			MĚŘÍTKO	1 : 250
OBSAH: OBALOVÉ KŘIVKY			ČÍSLO PŘÍLOHY	PARÉ ČÍSLO
			6	