



PŮDORYS:

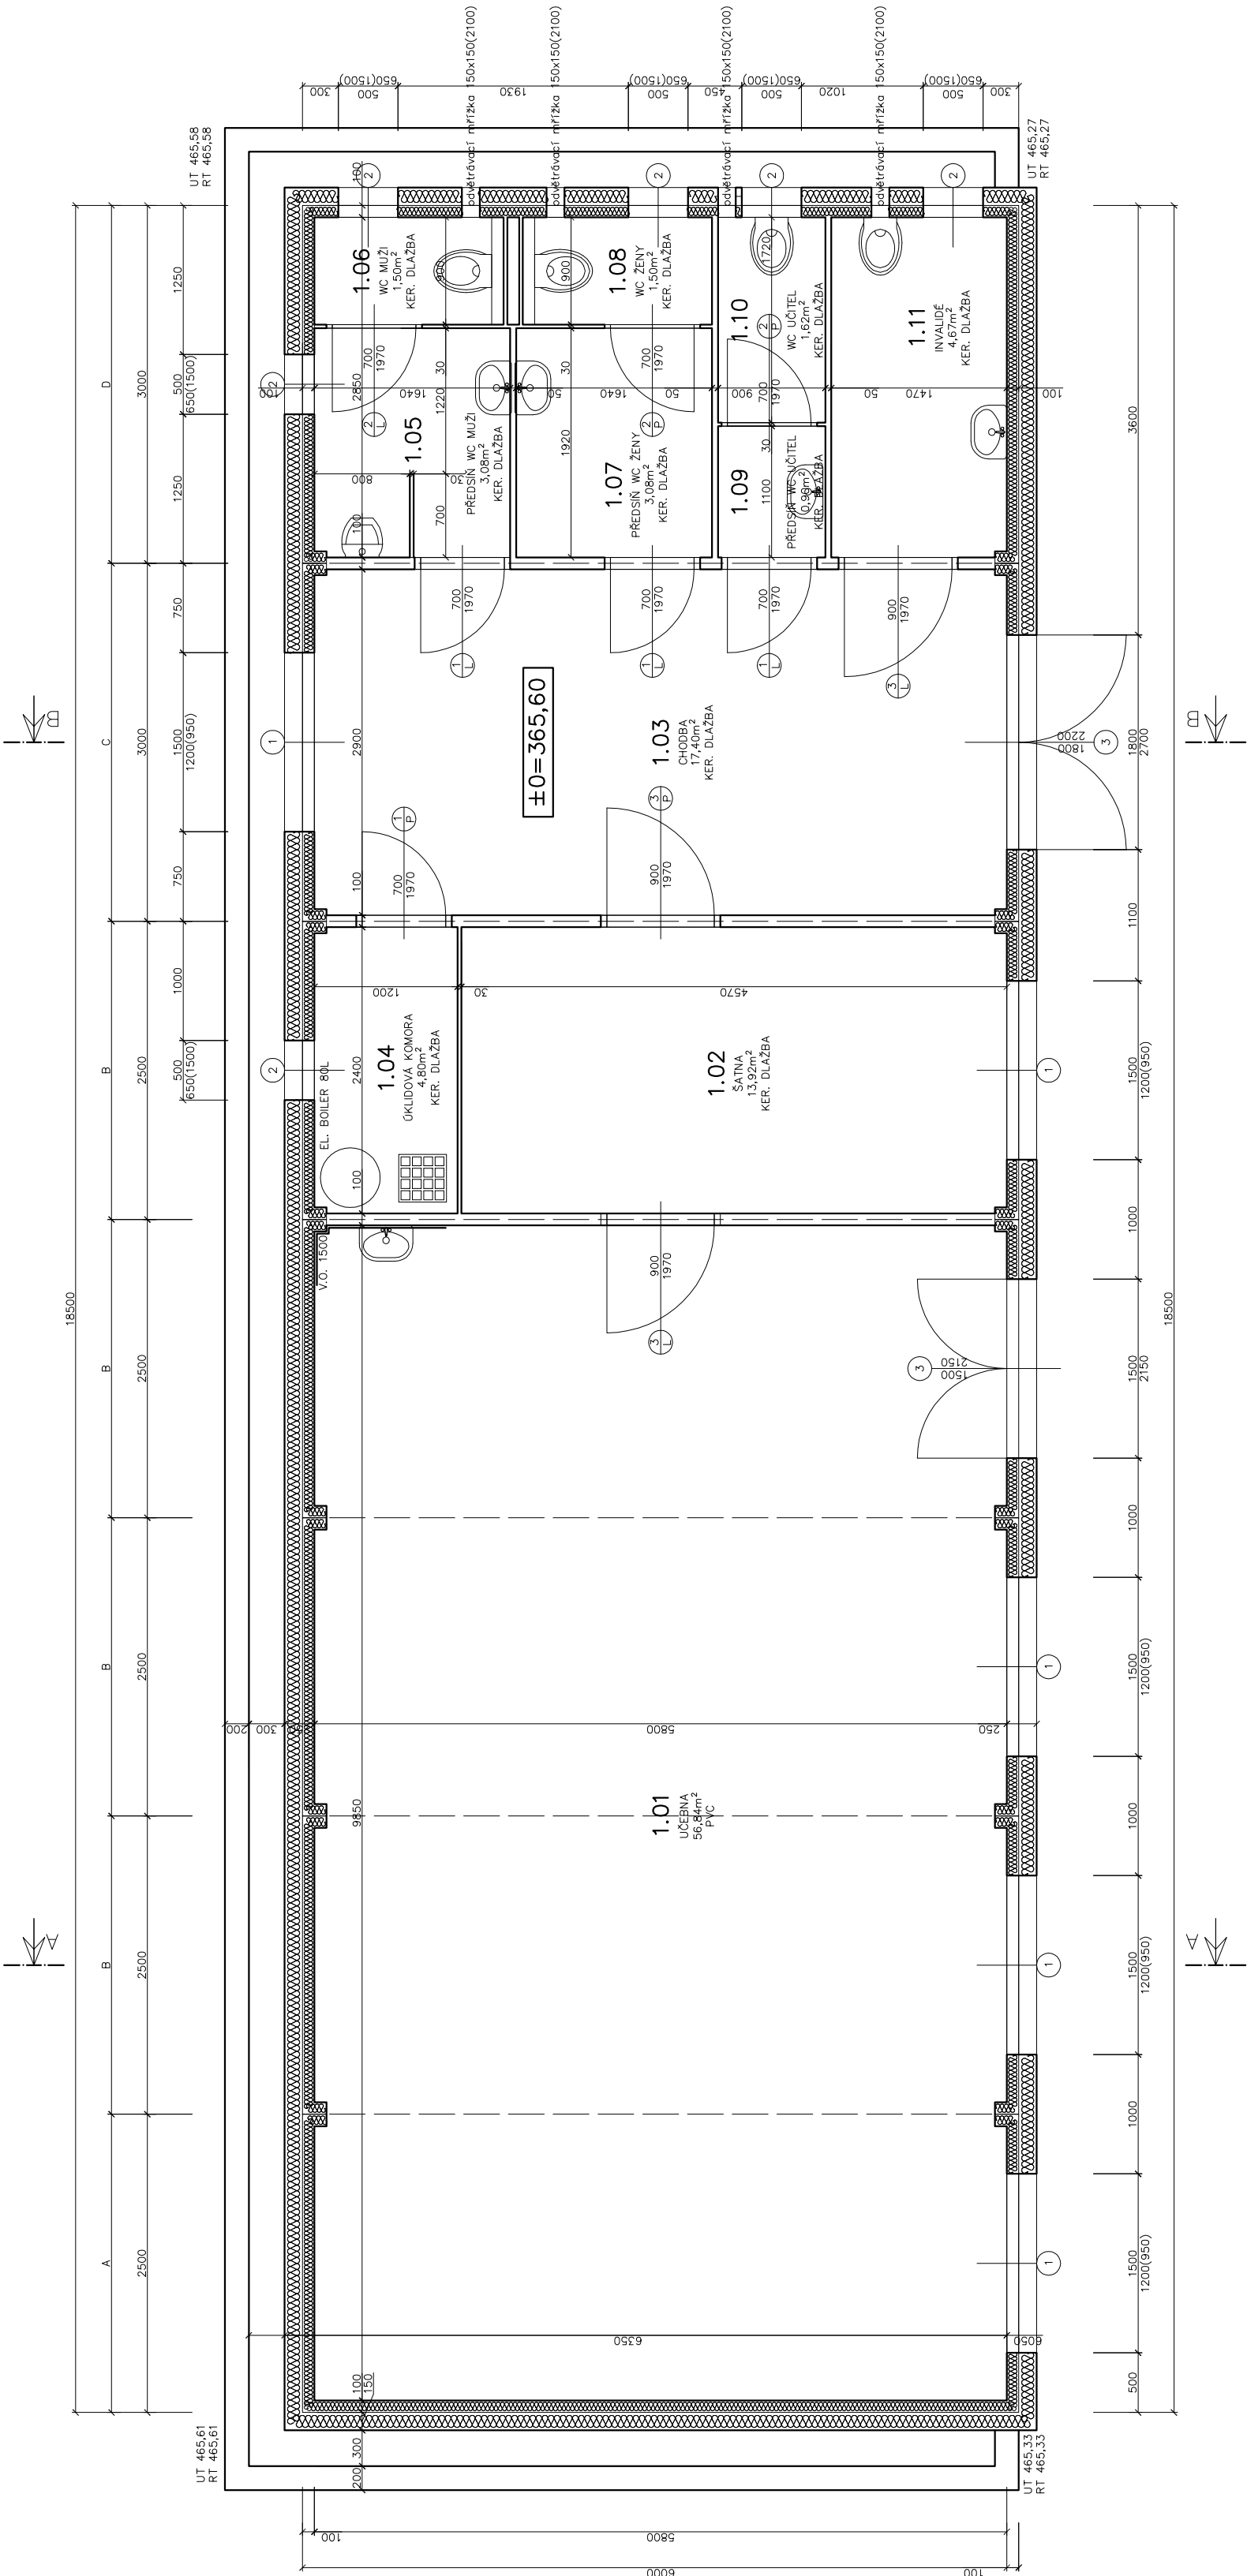

LEGENDA MÍSTNOSTÍ:

OZN.	Účel místnosti	Plocha [m²]	Podlahy	Stěny
1.01	UČEBNA	56,84	PVC	LAMINOVANÁ DREVOTRISKÁ BILÁ
1.02	ŠATNA	13,92	KERAMICKÁ DLAŽBA	LAMINOVANÁ DREVOTRISKÁ BILÁ
1.03	CHODBA	17,40	KERAMICKÁ DLAŽBA	LAMINOVANÁ DREVOTRISKÁ BILÁ
1.04	OKLADOVÁ KOMORA	4,80	KERAMICKÁ DLAŽBA	LAMINOVANÁ DREVOTRISKÁ BILÁ
1.05	PŘEDSÍŇ WC MUŽI	3,08	KERAMICKÁ DLAŽBA	LAMINOVANÁ DREVOTRISKÁ BILÁ
1.06	WC MUŽI	1,50	KERAMICKÁ DLAŽBA	LAMINOVANÁ DREVOTRISKÁ BILÁ
1.07	PŘEDSÍŇ WC ŽENY	3,08	KERAMICKÁ DLAŽBA	LAMINOVANÁ DREVOTRISKÁ BILÁ
1.08	WC ŽENY	1,50	KERAMICKÁ DLAŽBA	LAMINOVANÁ DREVOTRISKÁ BILÁ
1.09	PŘEDSÍŇ WC UČITELE	0,90	KERAMICKÁ DLAŽBA	LAMINOVANÁ DREVOTRISKÁ BILÁ
1.10	WC UČITELE	1,62	KERAMICKÁ DLAŽBA	LAMINOVANÁ DREVOTRISKÁ BILÁ
1.11	INVALIDE	4,67	KERAMICKÁ DLAŽBA	LAMINOVANÁ DREVOTRISKÁ BILÁ
	CELKEM	109,31		



PROJEKTOVÁNÍ DOPRAVNÍCH STAVEB

Projekční kancelář Ing. Škubalová
U Bachmače 29, 326 00 PLZEŇ
tel. 377 455 842

souřadnicový systém S - JTSK

výškový systém B.p.v.

VED. PROJEKTANT	ZODP. PROJEKTANT	SCHVÁLIL	Projekční kancelář Ing. Škubalová U Bachmače 29, 326 00 PLZEŇ tel. 377 455 842
Ing. Škubalová	Ing. Škubalová	J. Hlaváček	
KRAJ: Plzeňský	KAT.ÚZEMÍ: Kralovice u Rakovníka	FORMÁT	
OBJEDNATEL: Město Kralovice	DATUM	3/2018	AKTUALIZACE 4/2021
AKCE: Rekonstrukce autocvičiště na dopravní hřiště a autocvičiště II. etapa	ÚČEL	DUR/DSP	
	ČÍS. ZAKÁZKY	1114	
	MĚŘÍTKO	1:50	
OBJEKT: SO 701 – Učebna a sociální zařízení	ČÍS. VÝKRESU	ČÍS. KOPIE	
OBSAH:	PŮDORYS	3	