ŘEZ B–B, 1:25

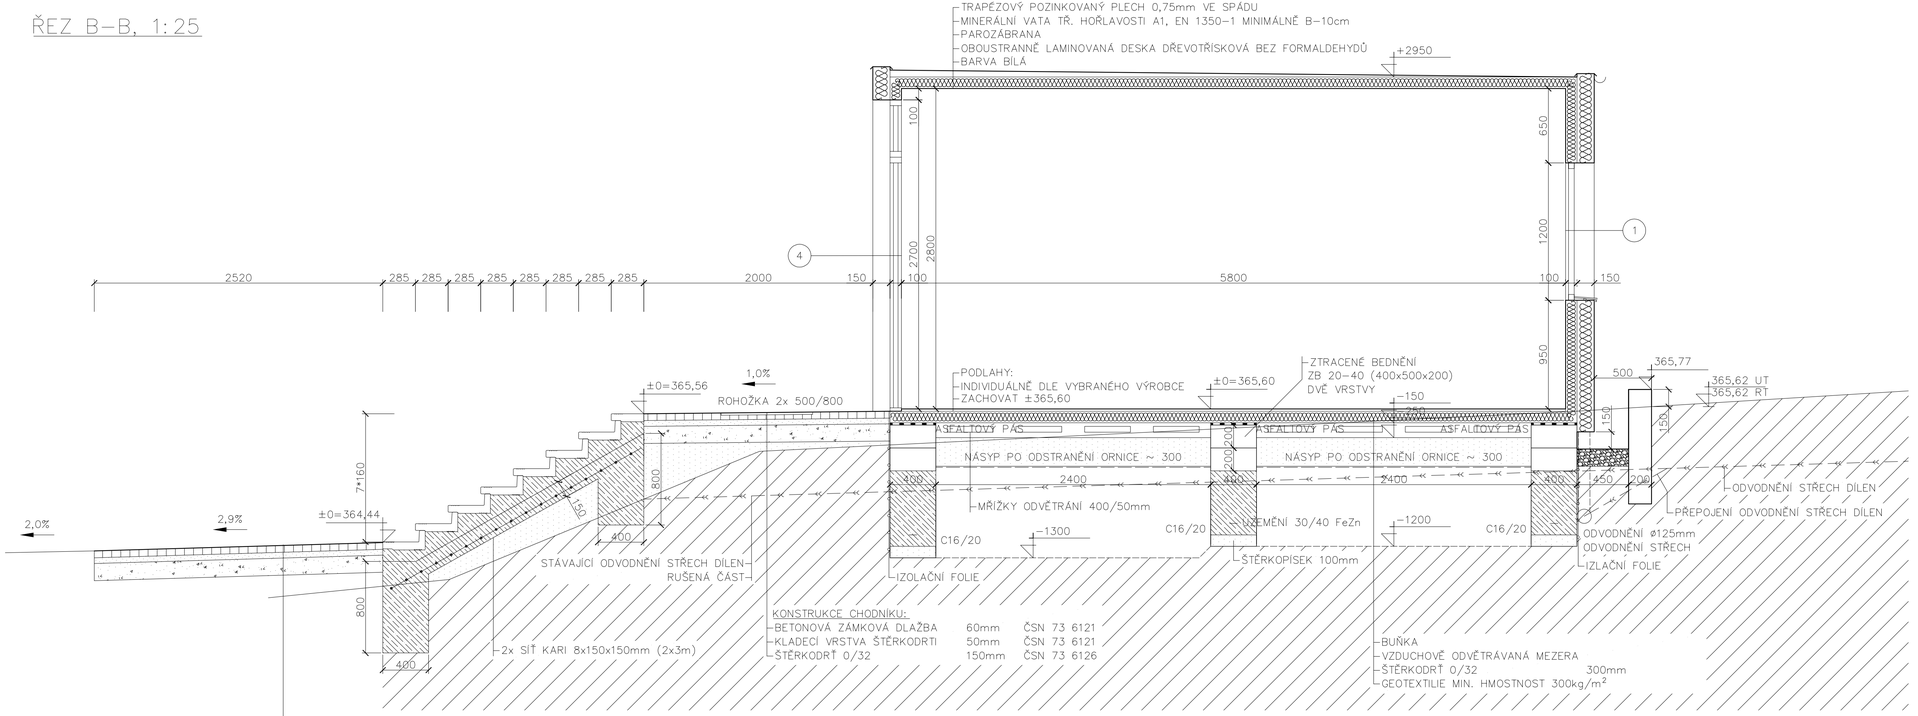

KONSTRUKCE CHODNÍKU:

BETONOVÁ ZÁMKOVÁ DLAŽBA	60mm	ČSN 73 6121
KLADECÍ VRSTVA ŠTĚRKODRTI	50mm	ČSN 73 6121
ŠTĚRKODRŤ 0/32	150mm	ČSN 73 6126

KONSTRUKCE CHODNÍKU:

BETONOVÁ ZÁMKOVÁ DLAŽBA	60mm	ČSN 73 6121
KLADECÍ VRSTVA ŠTĚRKODRTI	50mm	ČSN 73 6121
ŠTĚRKODRŤ 0/32	150mm	ČSN 73 6126

LEGENDA:

- ROSTLÁ ZEMINA
- NÁSYP
- BETON C16/20
- KARI SÍŤ 8x150x150mm (2x3m)
- IZOLAČNÍ FOLIE
- IZOLACE PROTI VLHKOSTI TĚŽKÝ ASFALTOVÝ PÁS NA PLOŠE VODOROVNÝ
- ODVODNĚNÍ STŘECH DÍLEN PŘEPOJIT CELKEM 2ks

PROJEKTOVÁNÍ DOPRAVNÍCH STAVEB
Projekční kancelář Ing. Škubalová
U Bachmače 29, 326 00 PLZEŇ
tel. 377 455 842

souřadnicový systém S - JTSK

výškový systém B.p.v.

VED. PROJEKTANT	ZODP. PROJEKTANT	VYPRACOVAL	SCHVÁLIL	Projekční kancelář Ing. Škubalová U Bachmače 29, 326 00 PLZEŇ tel. 377 455 842	
Ing. Škubalová	Ing. Škubalová	J. Hlaváček	Ing. Škubalová		
KRAJ: Plzeňský		KAT.ÚZEMÍ: Kralovice u Rakovníka		FORMÁT	
OBJEDNATEL: Město Kralovice				DATUM	3/2018 AKTUALIZACE 4/2021
AKCE: **Rekonstrukce autocvičiště na dopravní hřiště a autocvičiště** II. etapa				ÚČEL	DÚR/DSP
				ČÍS. ZAKÁZKY	1114
				MĚŘÍTKO	1:25
OBJEKT: SO 701 – Učebna a sociální zařízení					
OBSAH: ŘEZ B - B				ČÍS. VÝKRESU 5	ČÍS. KOPIE