


NOVÝ ROZVADĚČ POD
OMÍTKOU PRO
ELEKTROINSTALACI WC,
KTERÝ BUDE NAPOJEN
ZE STÁVAJÍCÍHO
ROZVADĚČE RS-15
VÝVODY:
1x HL.VYP. - IS-16/1
1x EL.V. - B16/1N/003A
1x OSV. - B6/1N/003A

DOJDE K DEMONTÁŽI VEŠKERÉ
STÁVAJÍCÍ ELEKTROINSTALACE WC

EL.PŘÍVOD ZE
STÁVAJÍCÍHO
ROZVADĚČE "RS-15"
(jistič D16/1),
UMÍSTĚNÉHO NA
PROTĚJŠÍ STĚNĚ
CHODBY KABELM
CYKYL 3x2,5 mm²
(vedeno pod omítkou)

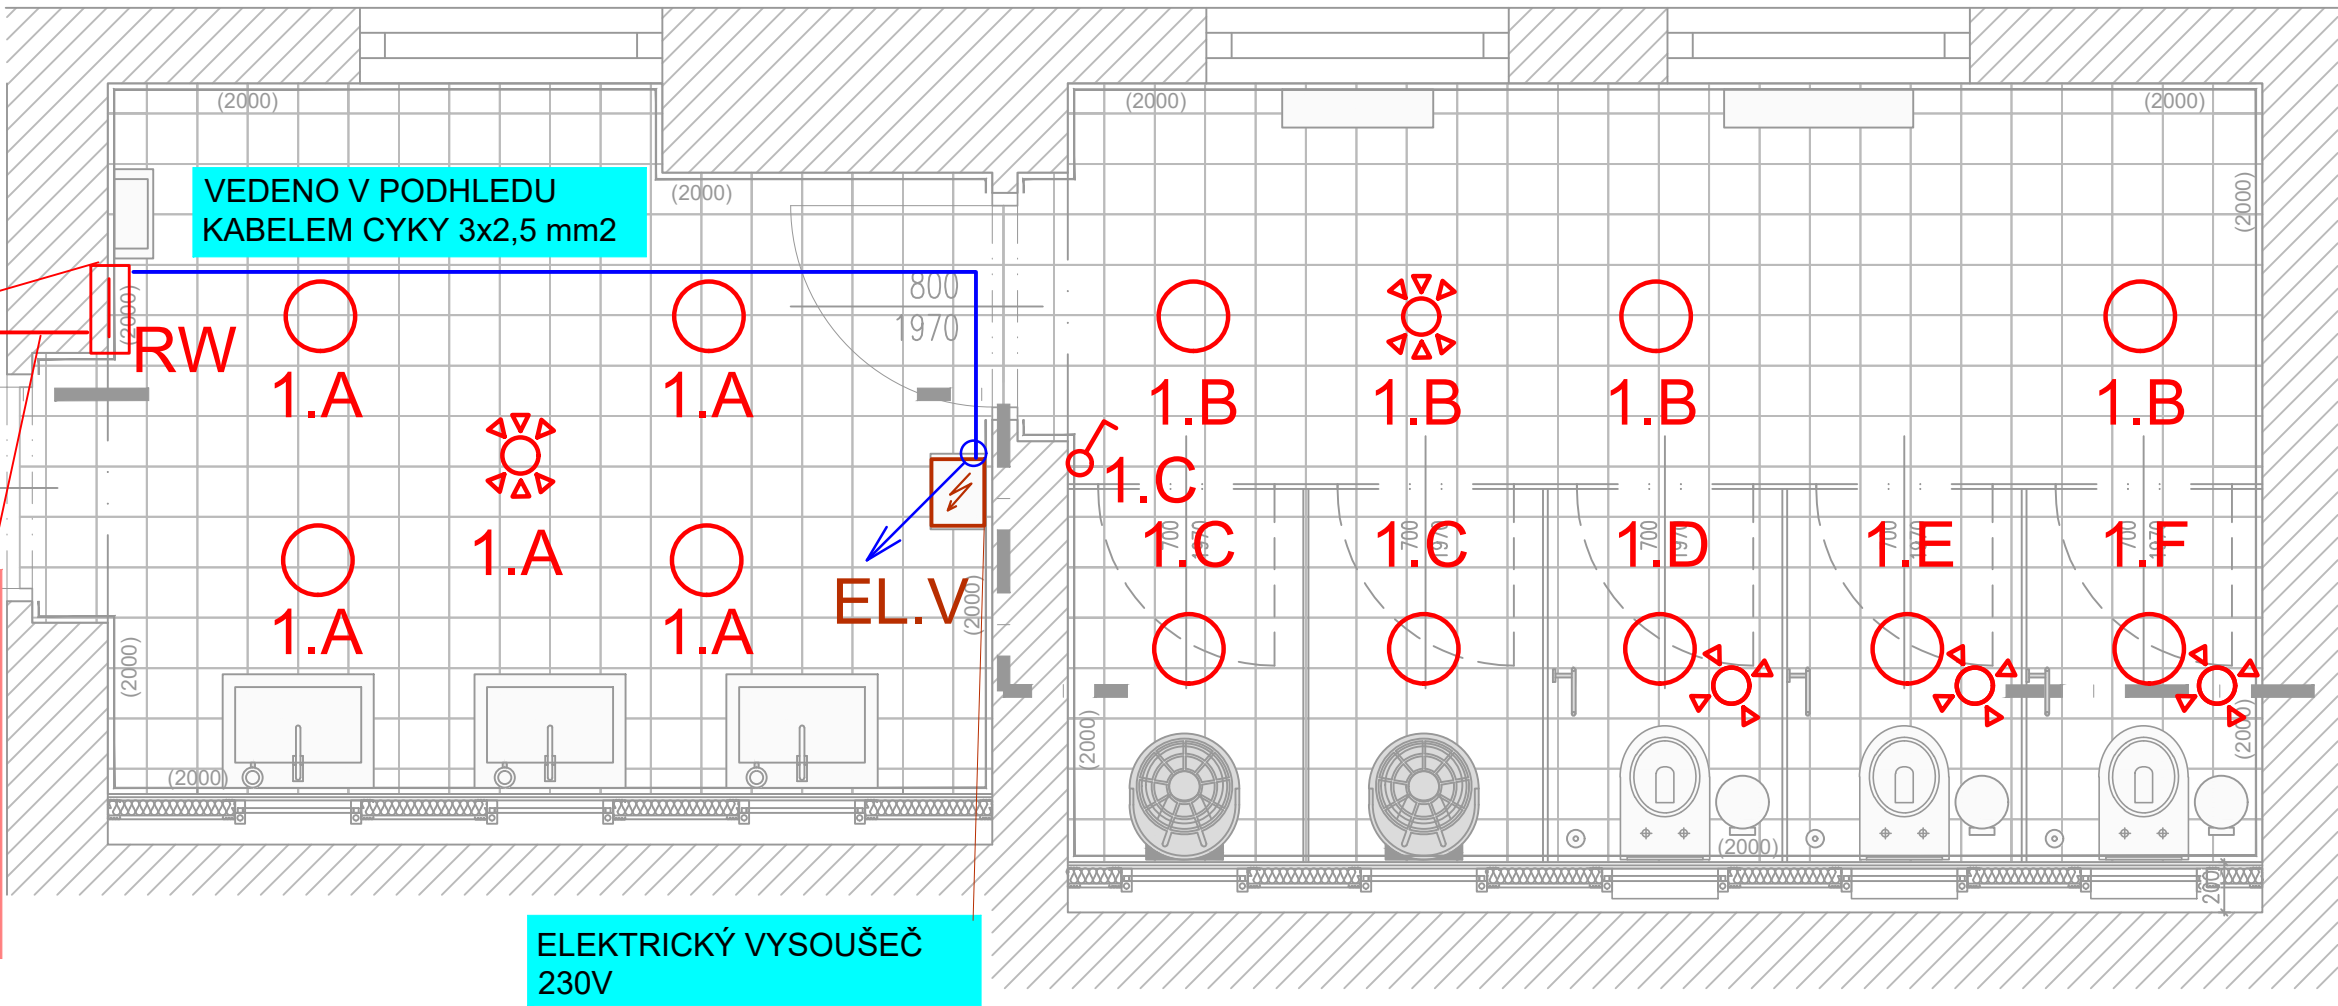

ELEKTRICKÝ VYSOUŠEČ
230V

POZNÁMKY:

OCHRANA PŘED NEBEZPEČNÝM DOTYKEM NEŽIVÝCH
ČÁSTÍ JE DLE ČSN 33 2000-4-41 ZÁKLADNÍ - S OCHRANOU
AUTOMATICKÝM ODPOJENÍM OD ZDROJE DLE ČL. 413.1.1.1.

DOPLŇKOVÁ OCHRANA PŘED ÚRAZEM EL. PROUDEM
PROUDOVÝM CHRÁNIČEM UMÍSTĚNÝM S JIŠTĚNÍM V
ROZVADĚČÍCH.

OCHRANA PŘED NEBEZPEČNÝM DOTYKEM NEŽIVÝCH
ČÁSTÍ JE DLE ČSN 33 2000-4-41 POSPOJOVÁNÍM SPOLEČNĚ
S UZEMNĚNÍM A UVEDENÍM NA SPOLEČNÝ POTENCIÁL NA
"EP" SVORKOVNICI DLE ČL. 413.1.2 A 413.N6.4.

VNĚJŠÍ VLVY JSOU DLE ČSN 33 2000-5-51.

KRYTÍ MUSÍ SPLŇOVAT ČSN 33 2000-5-51 - EL. VYPÍNAČŮ, EL. ZAŘÍZENÍ A
OSVĚTLENÍ DLE VNĚJŠÍCH VLVŮ.

PŘÍVOD EL. ENERGIE JE V SOUSTAVĚ 3+PEN 400V AC/TN-C.

VNITŘNÍ ELEKTROINSTALACE V OBJEKTU JE PROJEKTOVANÁ
V EL. SOUSTAVĚ 3+PE+N 400/230V AC/TN-S.

VEŠKERÉ EL. ROZVODY V OBJEKTU V JSOU VEDENY
SKRYTĚ VE STĚNÁCH, PODHLEDECH

/ POVINNOSTÍ DODAVATELE STAVBY JE UPŘESNIT VEŠKERÉ ROZMĚRY PŘÍMO NA STAVBĚ A POTÉ
PROVÁDĚT OBJEDNÁNÍ MATERIÁLU.
/ PŘI PROVÁDĚNÍ DOKUMENTACE PRO PROVEDENÍ STAVBY NEBYLY ODKRYTY STÁVAJÍCÍ KONSTRUKCE A
MÍSTA NAPOJENÍ TZB. PO JEJICH ODKRYTÍ BUDE ZOHLEDNĚN JEJICH STAV A NÁVAZNOSTI NA NÁVRH.
/ PŘI PROVÁDĚNÍ JE NUTNÁ VZÁJEMNÁ KOORDINACE VŠECH PROFESÍ A STAVEBNÍ ČÁSTÍ.

TENTO VÝKRES A PROJEKTOVÁ DOKUMENTACE JE DÍLEM VE SMYSLU ZÁKONA Č.121/2000 SB. O PRÁVU AUTORSKÉM A POUŽÍVÁ AUTORSKOPRÁVNÍ OCHRANY
DLE AUTORSKÉHO ZÁKONA. S VEŠKERÝMI PRÁVY SPOJENÝMI S TÍMTO DÍLEM I JEHO ČÁSTMI JE OPRAVNĚN NAKLÁDAT VÝHRADNĚ ZHOTOVITEL DÍLA.

LEGENDA ZNAČEK	
ZNAČKA	POPIS
	SVÍTIDLO PODHLEDOVÉ STROPNÍ, 230V
	VYPÍNAČ 230V, ŘAZENÍ 1, IP20, IP44
	SNÍMAČ POHYBU S UPEVNĚNÍM NA STROP
	SNÍMAČ PŘÍTOMNOSTI S UPEVNĚNÍM NA STROP PRO SPÍNÁNÍ BĚŽNÉHO OSV. IP20

AKCE	OPRAVA WC NA SŠ ROKYCANY - PŘÍZEMÍ	ČÍSLO ZAKÁZKY	97_2020_OPRAVA WC NA SŠ ROKYCANY	
MÍSTO STAVBY	JEŘABINOVÁ 96/III, 337 01 ROKYCANY	STUPEŇ PD	DVZ	PARÉ
		DATUM	03/2021	
OBJEDNATEL	STŘEDNÍ ŠKOLA ROKYCANY JEŘABINOVÁ 96/III, 337 01 ROKYCANY (IČ: 18242171)	FORMÁT	A3	
		MĚŘÍTKO	1:30	
ZHOTOVITEL	ING. ARCH. JIŘÍ MICHÁLEK, PLEŠNICE 87, 330 33 MĚSTO TOUŠKOV, IČ: 88305635	ČÁST PD	D.1.1	
		Č. VÝKRESU	D.1.1.7	
VYPRACOVAL	ING. VLASTIMIL BRADA, CSc.	VÝKRES	PŮDORYS - ELEKTRO NOVÝ STAV	