



statutární město Plzeň
Technický úřad
Odbor rozvoje a plánování

Škroupova 5
306 32 Plzeň
www.plzen.eu
ID datové schránky: 6iybfxn

Město **Plzeň**

Spisová značka: **MMP/244255/19A**
Číslo jednací:
Vyřizuje: Ing. Martin Štván
e-mail: stvanma@plzen.eu
telefon: 378 034 088

LABRON s.r.o.
Karla Michala 65
156 00 Praha - Zbraslav

Plzeň 20. 11. 2019

Věc: Vyjádření k územnímu a stavebnímu řízení

Název akce: Sportovní areál Křimice
Investor: Střední průmyslová škola dopravní, Karlovarská 99, 323 00 Plzeň
Specifikace stavby: Rekonstrukce a modernizace stávajícího sportovního areálu školy.
Dotčené pozemky města Plzně: -
Katastrální území: -

I.


Statutární město Plzeň, zastoupené Odborem rozvoje a plánování Magistrátu města Plzně, souhlasí se stavbou nazvanou „**Sportovní areál Křimice**“ dle předložené projektové dokumentace. O toto vyjádření požádala LABRON s.r.o. v zastoupení investora.

Souhlasíme s umístěním a realizací stavby dle předložené projektové dokumentace bez připomínek.

Platnost tohoto vyjádření je 2 roky od jeho vydání, pokud stavba nebude realizována. Toto vyjádření je platné pouze s přiloženou situací opatřenou razítkem Odboru rozvoje a plánování MMP a podpisem.

Musí být vyžádáno znovu, nebude-li do této doby stavba zahájena, nebo dojde-li ke změnám v umístění, výšce a rozsahu stavby.

Mgr. Hynek Tomášek
vedoucí ORP MMP
na základě pověření
Č.j.: ZM – 118/2018 ze dne 19. 11. 2018
Statutární město Plzeň
odbor rozvoje a plánování
Magistrátu města Plzně

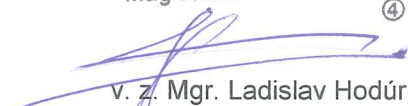
v. z. Mgr. Ladislav Hodúr
ORP MMP
na základě pověření

Č.j.: ZM – 116/2018 ze dne 19. 11. 2018

II.

VODÁRNA PLZEŇ a.s., zastoupená statutárním městem Plzeň souhlasí se stavbou nazvanou „**Sportovní areál Křimice**“ dle předložené projektové dokumentace. O toto vyjádření požádala LABRON s.r.o. v zastoupení investora.

Souhlasíme s umístěním a realizací stavby dle předložené projektové dokumentace bez připomínek.

Upozornění:

- Investor si po vydání stavebního povolení či územního souhlasu stavebním odborem ÚMO, na VODÁRNE PLZEŇ a.s., Malostranská 2, č. dv. 1 vyřídí vlastní realizaci kanalizační přípojky. Spolu s vyplněnou žádostí přinese i kopii vyjádření z ORP, kopii územního souhlasu, kopie „blanketů“ a 1 výtisk PD na kanalizační přípojku.
- Po vyřízení vlastní žádosti na kanalizační přípojku v zákaznickém centru na Malostranské 2, č. dv. 1 a po obdržení protokolu o převzetí prací na kanalizační přípojce si investor přizve před záhozem přípojek ke kontrole zaměstnance VODÁRNY PLZEŇ a.s., provozu kanalizací, jehož kontakt obdrží při vyřizování přípojky.
- Stěny výkopu požadujeme zajistit proti sesutí pažením v souladu s NV 591/2006 Sb. tak, aby nebyla ohrožena bezpečnost zaměstnanců společnosti VODÁRNA PLZEŇ a.s.
- Nutno dodržet podmínky uvedené v blanketu pro Sdělení kanalizačních údajů.
- Kanalizační přípojku na veřejné části požadujeme v provedení PVC plnostěnné o kruhové tuhosti SN12 kN/m².
- Dešťové vody nesmí být napojeny do kanalizace v majetku VODÁRNY PLZEŇ a.s. Požadujeme likvidovat na vlastním pozemku v souladu s předloženou PD.

Platnost tohoto vyjádření je 2 roky od jeho vydání, pokud stavba nebude realizována. Toto vyjádření je platné pouze s přiloženou situací opatřenou razítkem Odboru rozvoje a plánování MMP a podpisem.

Musí být vyžádáno znovu, nebude-li do této doby stavba zahájena, nebo dojde-li ke změnám v umístění, výšce a rozsahu stavby.

Mgr. Hynek Tomášek
vedoucí ORP MMP
na základě plné moci ze dne 27. 3. 2017 a
plné moci Č.j.: ZM – 122/2018 ze dne 16. 11. 2018
Statutární město Plzeň
odbor rozvoje a plánování
Magistrátu města Plzně


Mgr. Ladislav Hodúr
ORP MMP
na základě plné moci ze dne 27. 3. 2017 a
plné moci Č.j.: ZM – 114/2018 ze dne 16. 11. 2018

Škroupova 5
306 32 Plzeň


tel. 37803 4088
fax

bankovní spojení KB Plzeň-město
č. účtu 1120 – 311 / 0100
IČO 075370, DIČ CZ-00075370

Rozdělovník: vlastní; SVSMP/15507/19; LABRON s.r.o.

Seznam příloh: Potvrzená situace stavby

Počet stran: 2

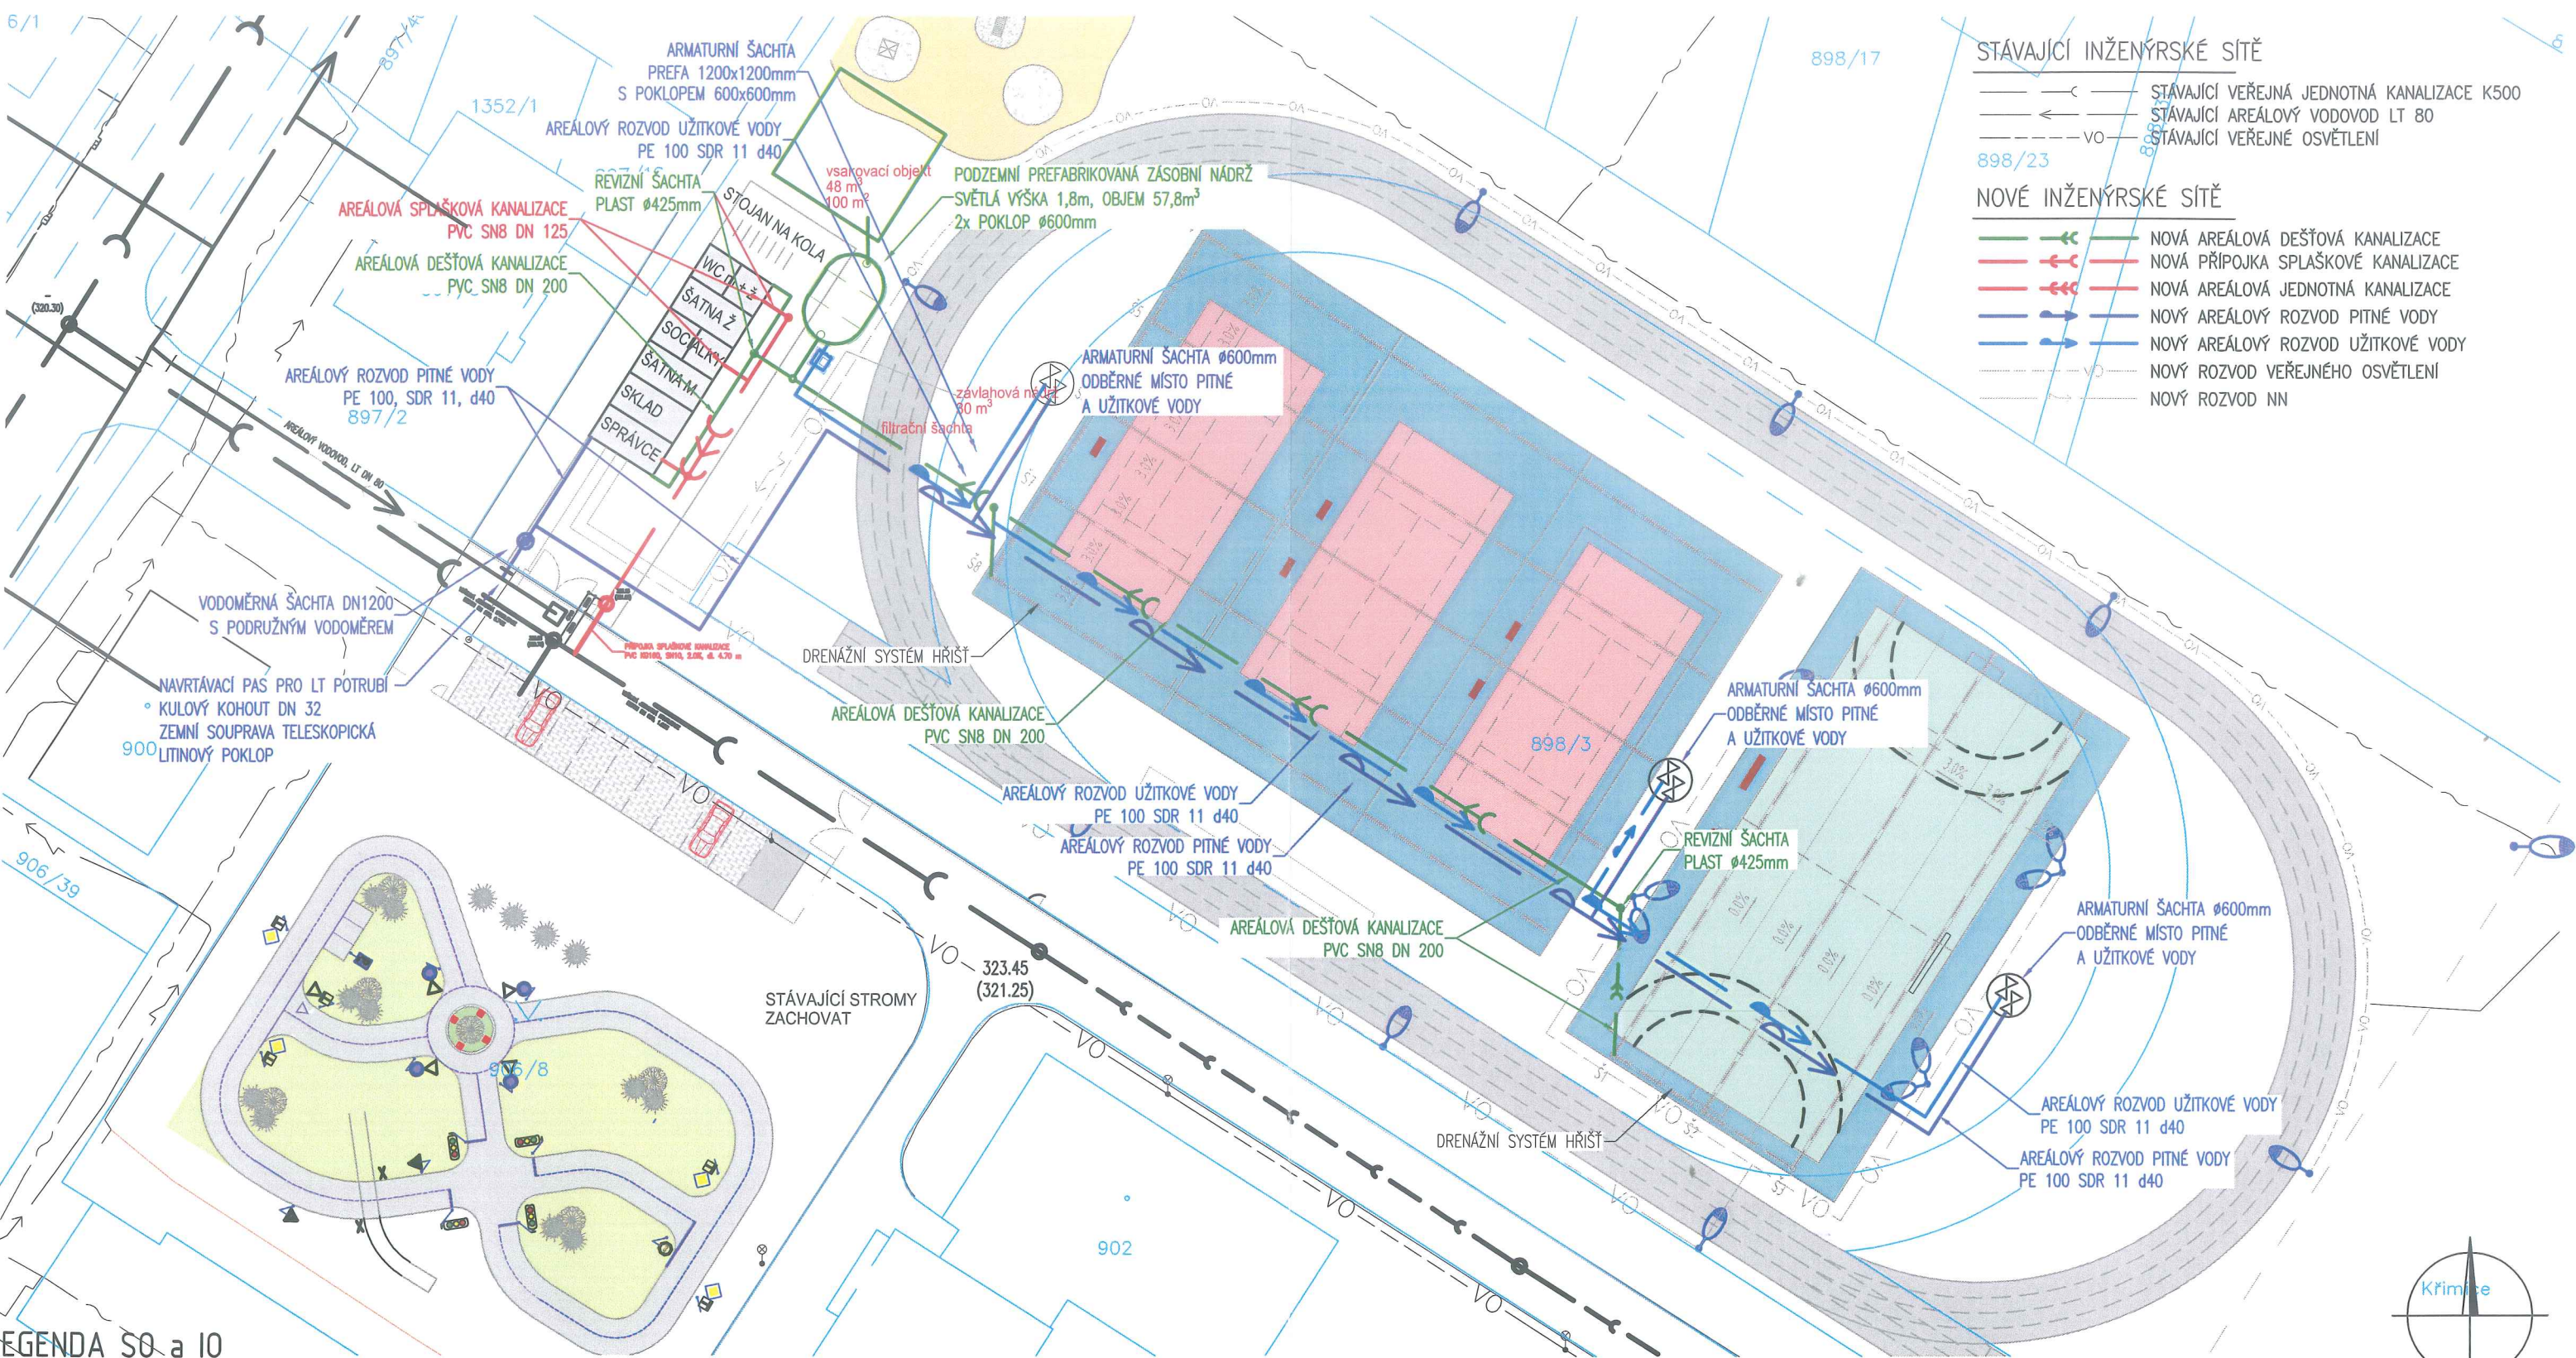

LEGENDA SO a IO

3001	HYG. A TECH. ZÁZEMÍ - BUŇKY
3002	DOPRAVNÍ HŘIŠTĚ
3003	DĚTSKÉ HŘIŠTĚ
3004	MULTIF. HŘIŠTĚ + OVÁL
O100	AREÁLOVÝ VODOVOD
O200	AREÁLOVÁ KANALIZACE SPLAŠKOVÁ
O250	PŘÍPOJKA KANALIZACE SPLAŠKOVÉ
O300	AREÁLOVÁ KANALIZACE DEŠŤOVÁ
O400	AREÁLOVÉ ROZVODY ELEKTRO
O500	AREÁLOVÉ ROZVODY VO
O600	KOMUNIKACE A ZPEVNĚNÉ PLOCHY

Souhlasíme s umístěním/realizací stavby dle této situace za podmínky dodržení vyjádření statutárního města Plzně, a VODÁRNÝ PLZEŇ a.s. Sp. zn.: 244255/19 ze dne 20.11.19

Statutární město Plzeň
odbor rozvoje a plánování
Magistratu města Plzně

LABRON

LABRON s.r.o., Podolská 401/50, 147 00 Praha 4
tel.: 737 200 380, e-mail: boubelik@labron.cz, http: www.labron.cz

hlavní inženýr projektu:	zodpovědný projektant:	vypracoval:	stupeň	DUR+DSP
Ing. Jan Boubelík	Ing. Petr Kokeš	Ing. Jan Boubelík	č. zakázky	18/041
SPORTOVNÍ AREÁL KŘIMICE Průkopníků 290/9, Plzeň, k.ú. Křimice Investor: Střední průmyslová škola dopravní, Plzeň, Karlovarská 99, 323 00 Plzeň			formátů A4	2
			datum	03/2019
			měřítko	1:500
KOORDINAČNÍ SITUACE			č. přílohy	číslo paré: 1
			profese	ARS
			C.003	