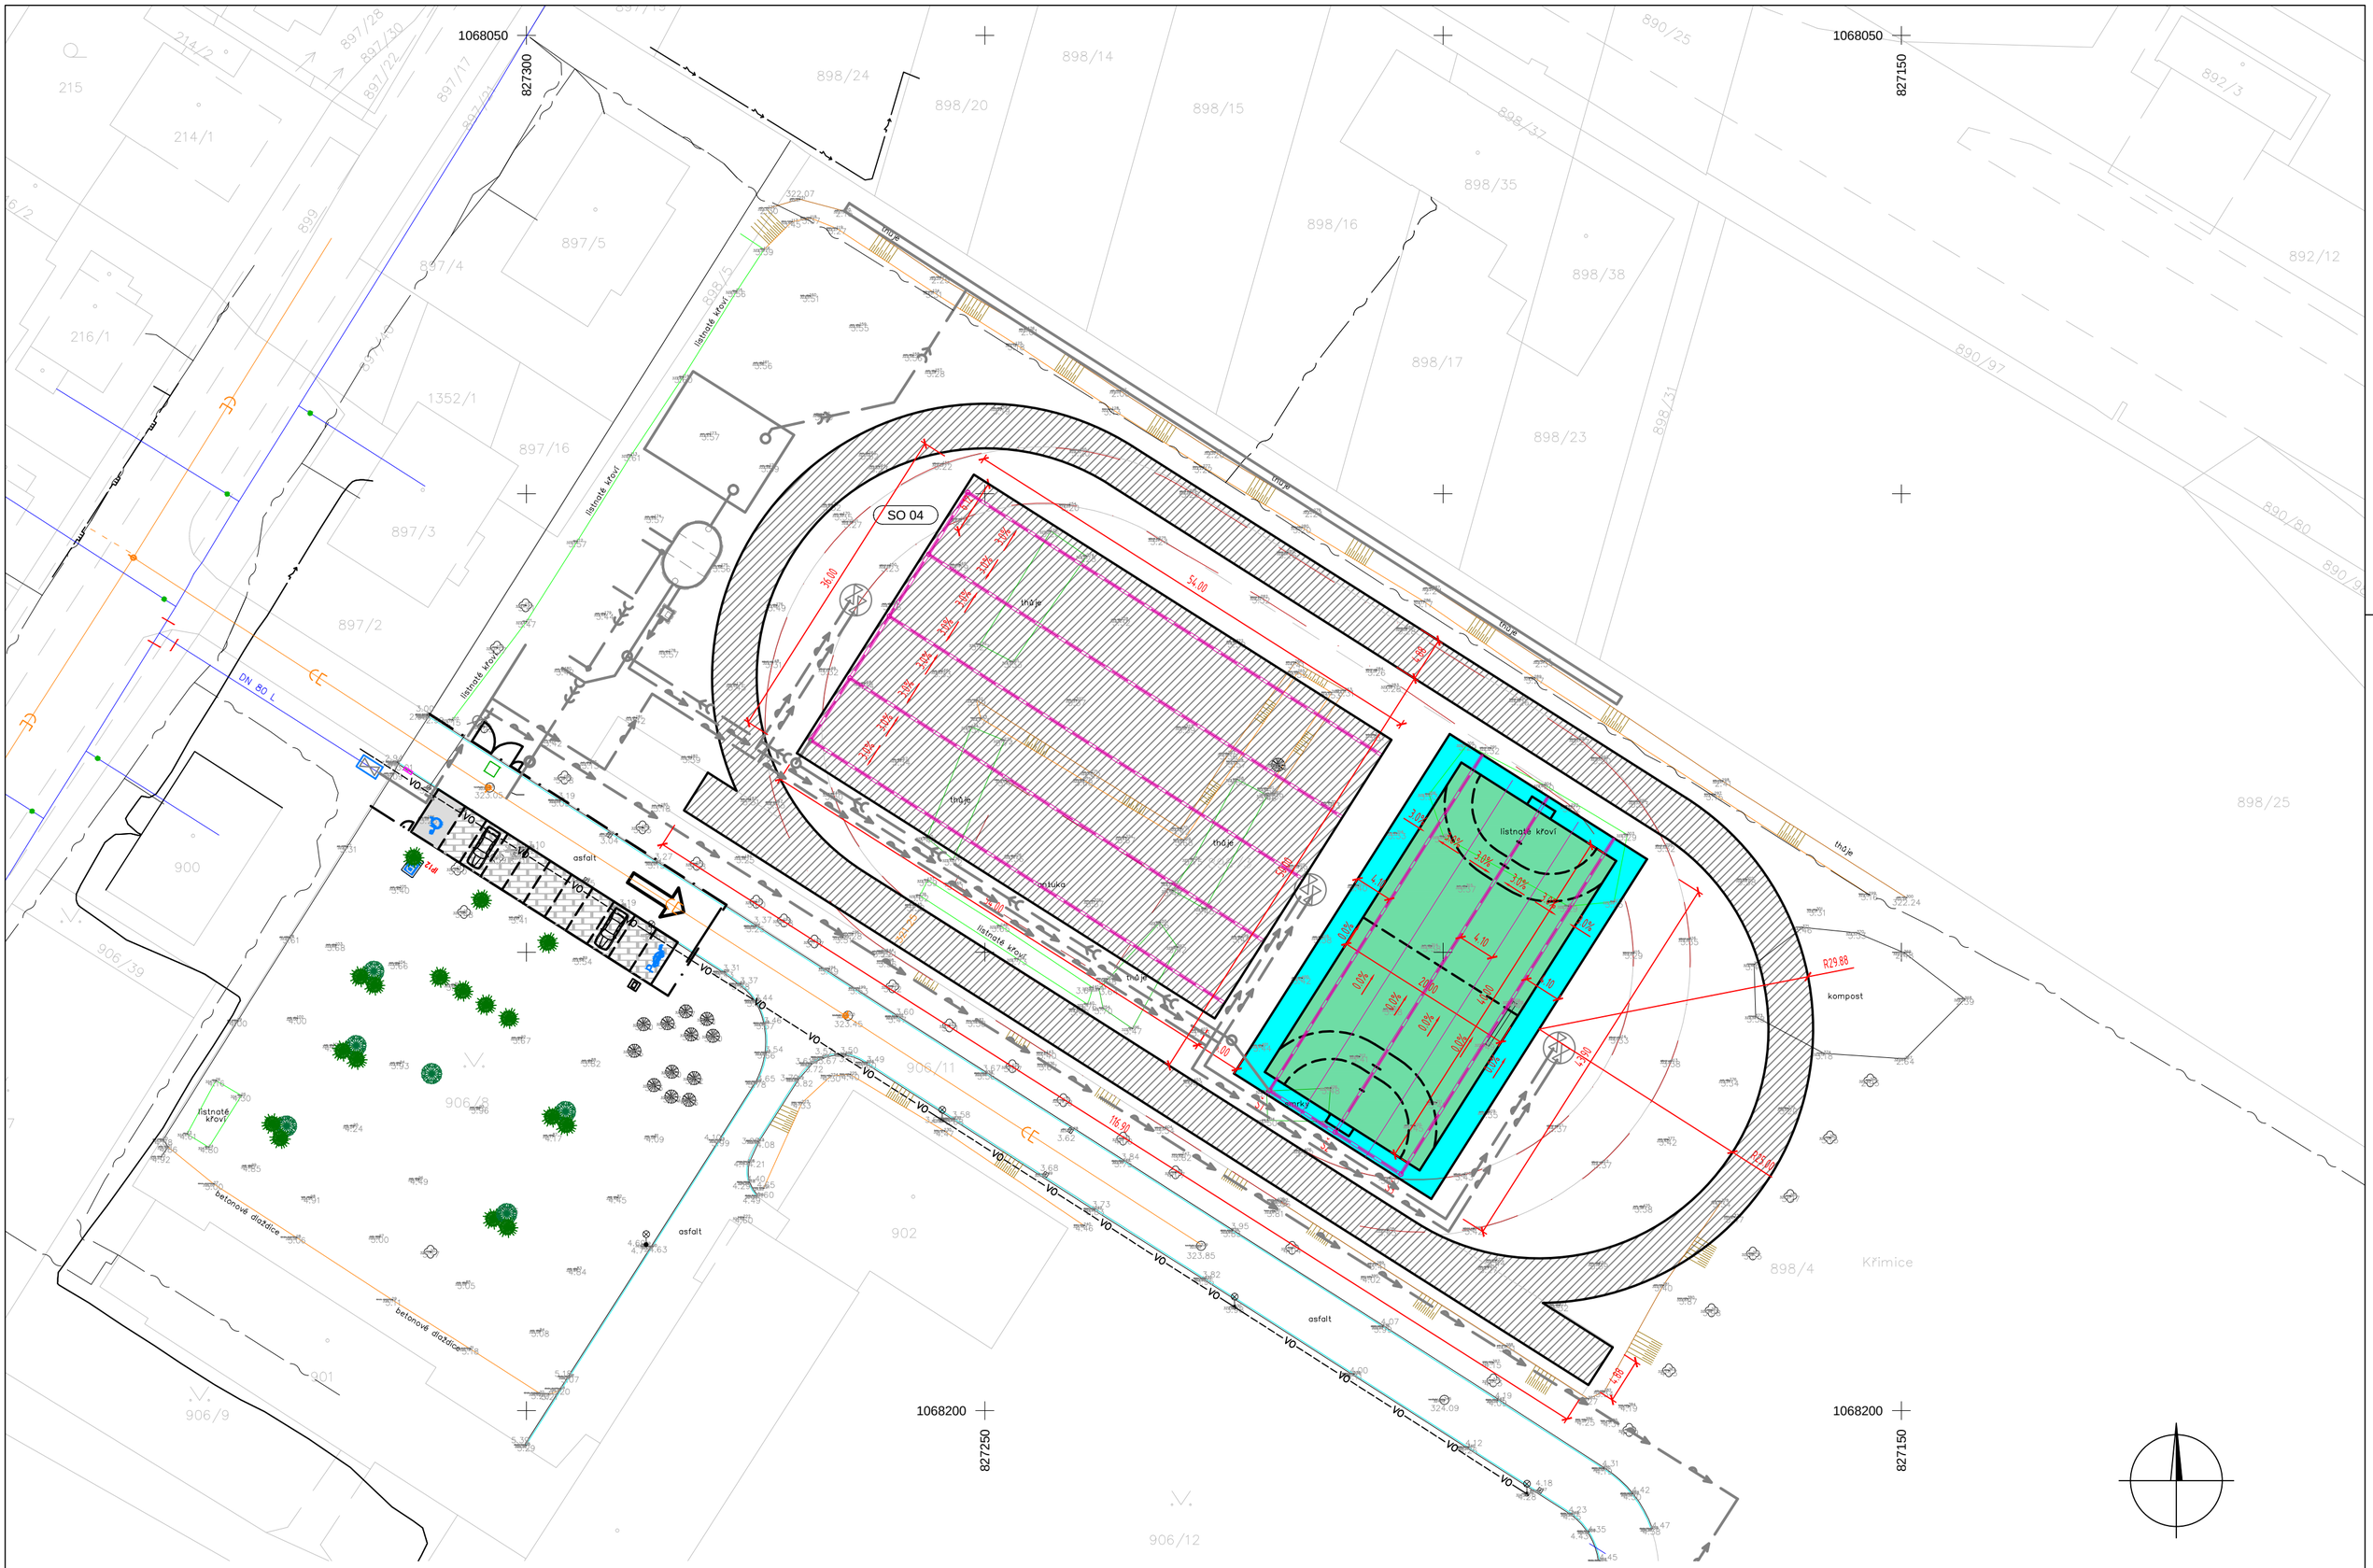

LEGENDA SÍTÍ 1.ETAPA:

- VODA PITNÁ
- VODA UŽITKOVÁ
- OPRAVA VODOVODU
- KANALIZACE SPLAŠKOVÁ
- KANALIZACE DEŠŤOVÁ

LEGENDA SÍTÍ 2.ETAPA:

- DRENÁŽNÍ POTRUBÍ

LEGENDA PLOCH:

	KOBERCOVÝ POVRCH PRO SPORTOVNÍ ÚČELY SE VSYPEM KŘEMIČITÝM PÍSKEM, VÝŠKA VLASU 18mm – PLOCHA HŘIŠTĚ	800 m2
	KOBERCOVÝ POVRCH PRO SPORTOVNÍ ÚČELY SE VSYPEM KŘEMIČITÝM PÍSKEM, VÝŠKA VLASU 18mm – VÝBĚHY	320 m2
	PODKLAD Z KAMENIVA DRCENÉHO 0-32 (100 mm), 32-64 (200 mm) – PŘÍPRAVA PRO KONEČNÝ POVRCH	3610 m2

LABRON s.r.o., Podolská 401/50, 147 00 Praha 4
tel.: 737 200 380, e-mail: boubelik@labron.cz, http: www.labron.cz

hlavní inženýr projektu:	zodpovědný projektant:	vypracoval:	stupeň	DVZ
Ing. Jan Boubelík	Ing. Jan Boubelík	Ing. Jan Boubelík	č. zakázky	18/041
			formátů A4	6
SPORTOVNÍ AREÁL KŘIMICE – 2.ETAPA Průkopníků 290/9, Plzeň, k.ú. Křimice Investor: Střední průmyslová škola dopravní, Plzeň, Karlovarská 99, 323 00 Plzeň			datum	05/2021
			měřítko	1:500
			č. přílohy	číslo paré:
KOORDINAČNÍ SITUACE – 2.ETAPA	profese		C.003	