# PODELNY PROFIL SO 110 KOMUNIKACE M 1:1000/100
Rozsah: km 0,00000 - km 1,59289

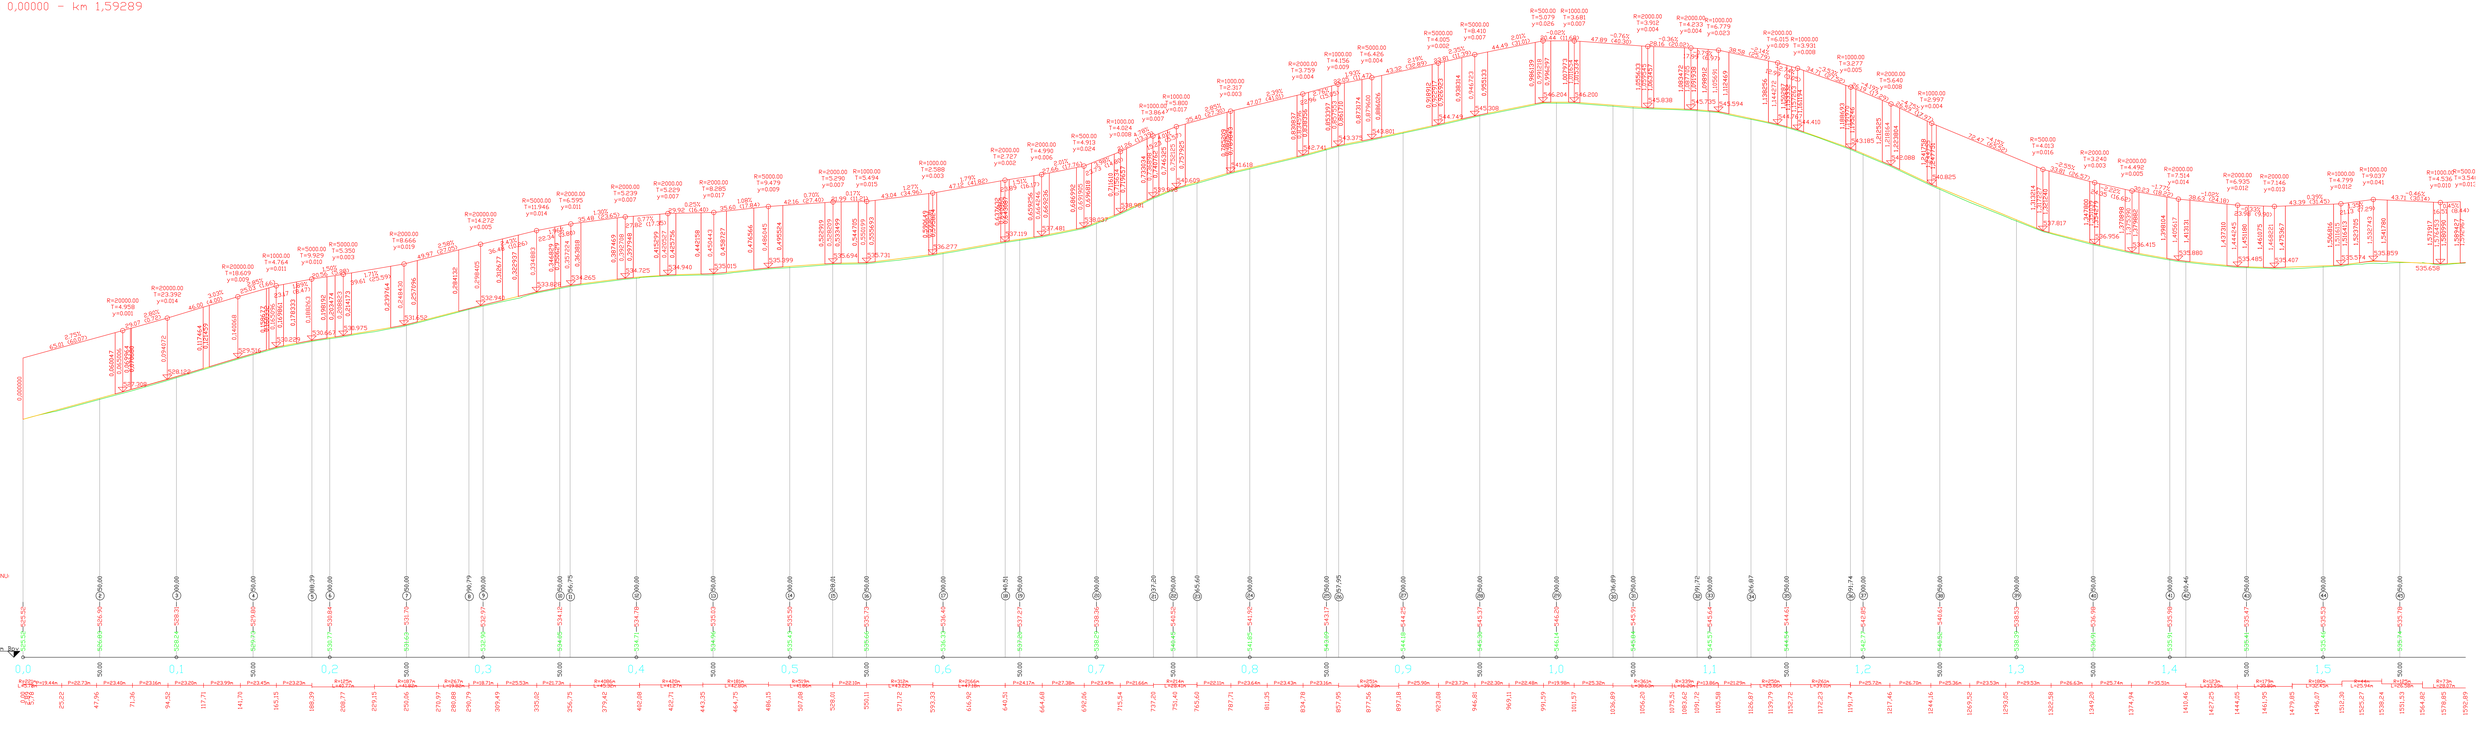



BOULA IPK s.r.o. inženýrská projektová kancelář - dopravní stavby
Goldscheiderova 2923/3, 301 00 Plzeň, tel. 377 421 190, www.boula.cz, IČ 280 35 481


| Hlavní projektant | Vypracoval | Kontroloval | Hlavní inženýr projektu |
|---|---|---|---|
| Libor Boula | Ing.Martina Pavlíková | Libor Boula | Libor Boula |

| | |
|---|---|
| Druh dokumentu | PDPS |
| Číslo zakázky | 0919 |
| Investor | SUSPK, p.o., Koterovská 462/162, 326 00 Plzeň |
| Datum | 07/2019 |
| Měřítko | 1:1000/100 |
| Stavba | II/202 HORNÍ KOZOLUPY - KOKAŠICE, OPRAVA |
| Stupeň | objekt |
| Zpracoval | Část |
| Název výkresu | PODÉLNÝ PROFIL SO 110 KOMUNIKACE |
| | B. |
| | 1.2.2.1 |