





VZOROVÝ PŘÍČNÝ ŘEZ KOMUNIKACE V PŘÍMÉ
INTRAVILÁN (SO 120 KOMUNIKACE (STRAHOV)

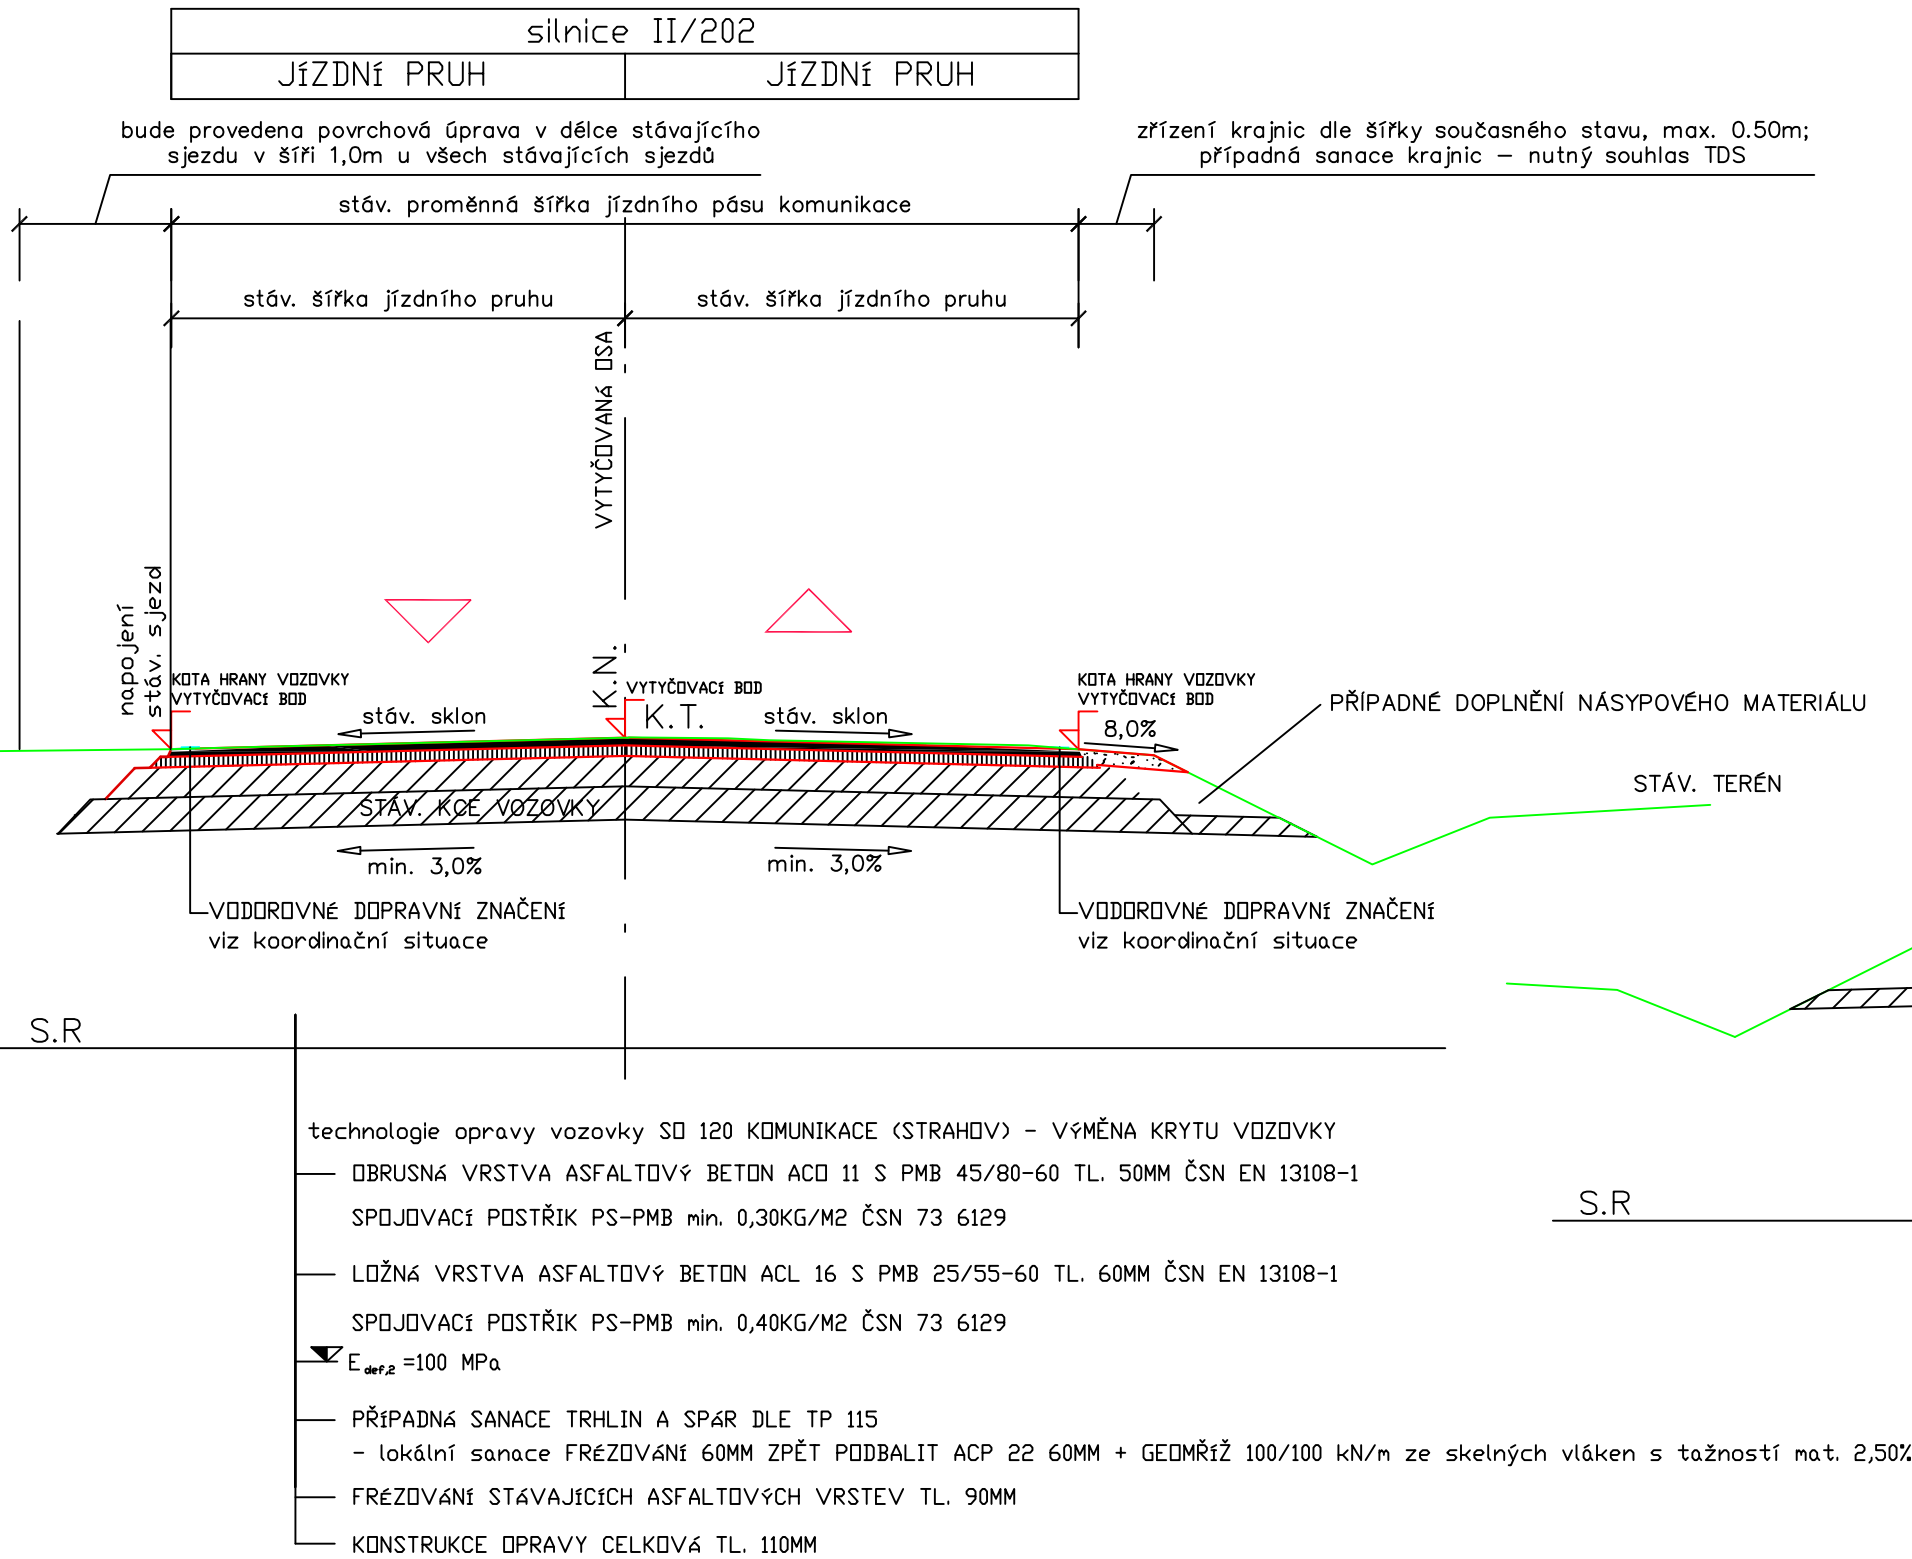

VZOROVÝ PŘÍČNÝ ŘEZ KOMUNIKACE V PŘÍMÉ
EXTRAVILÁN (SO 110, SO 130 KOMUNIKACE)

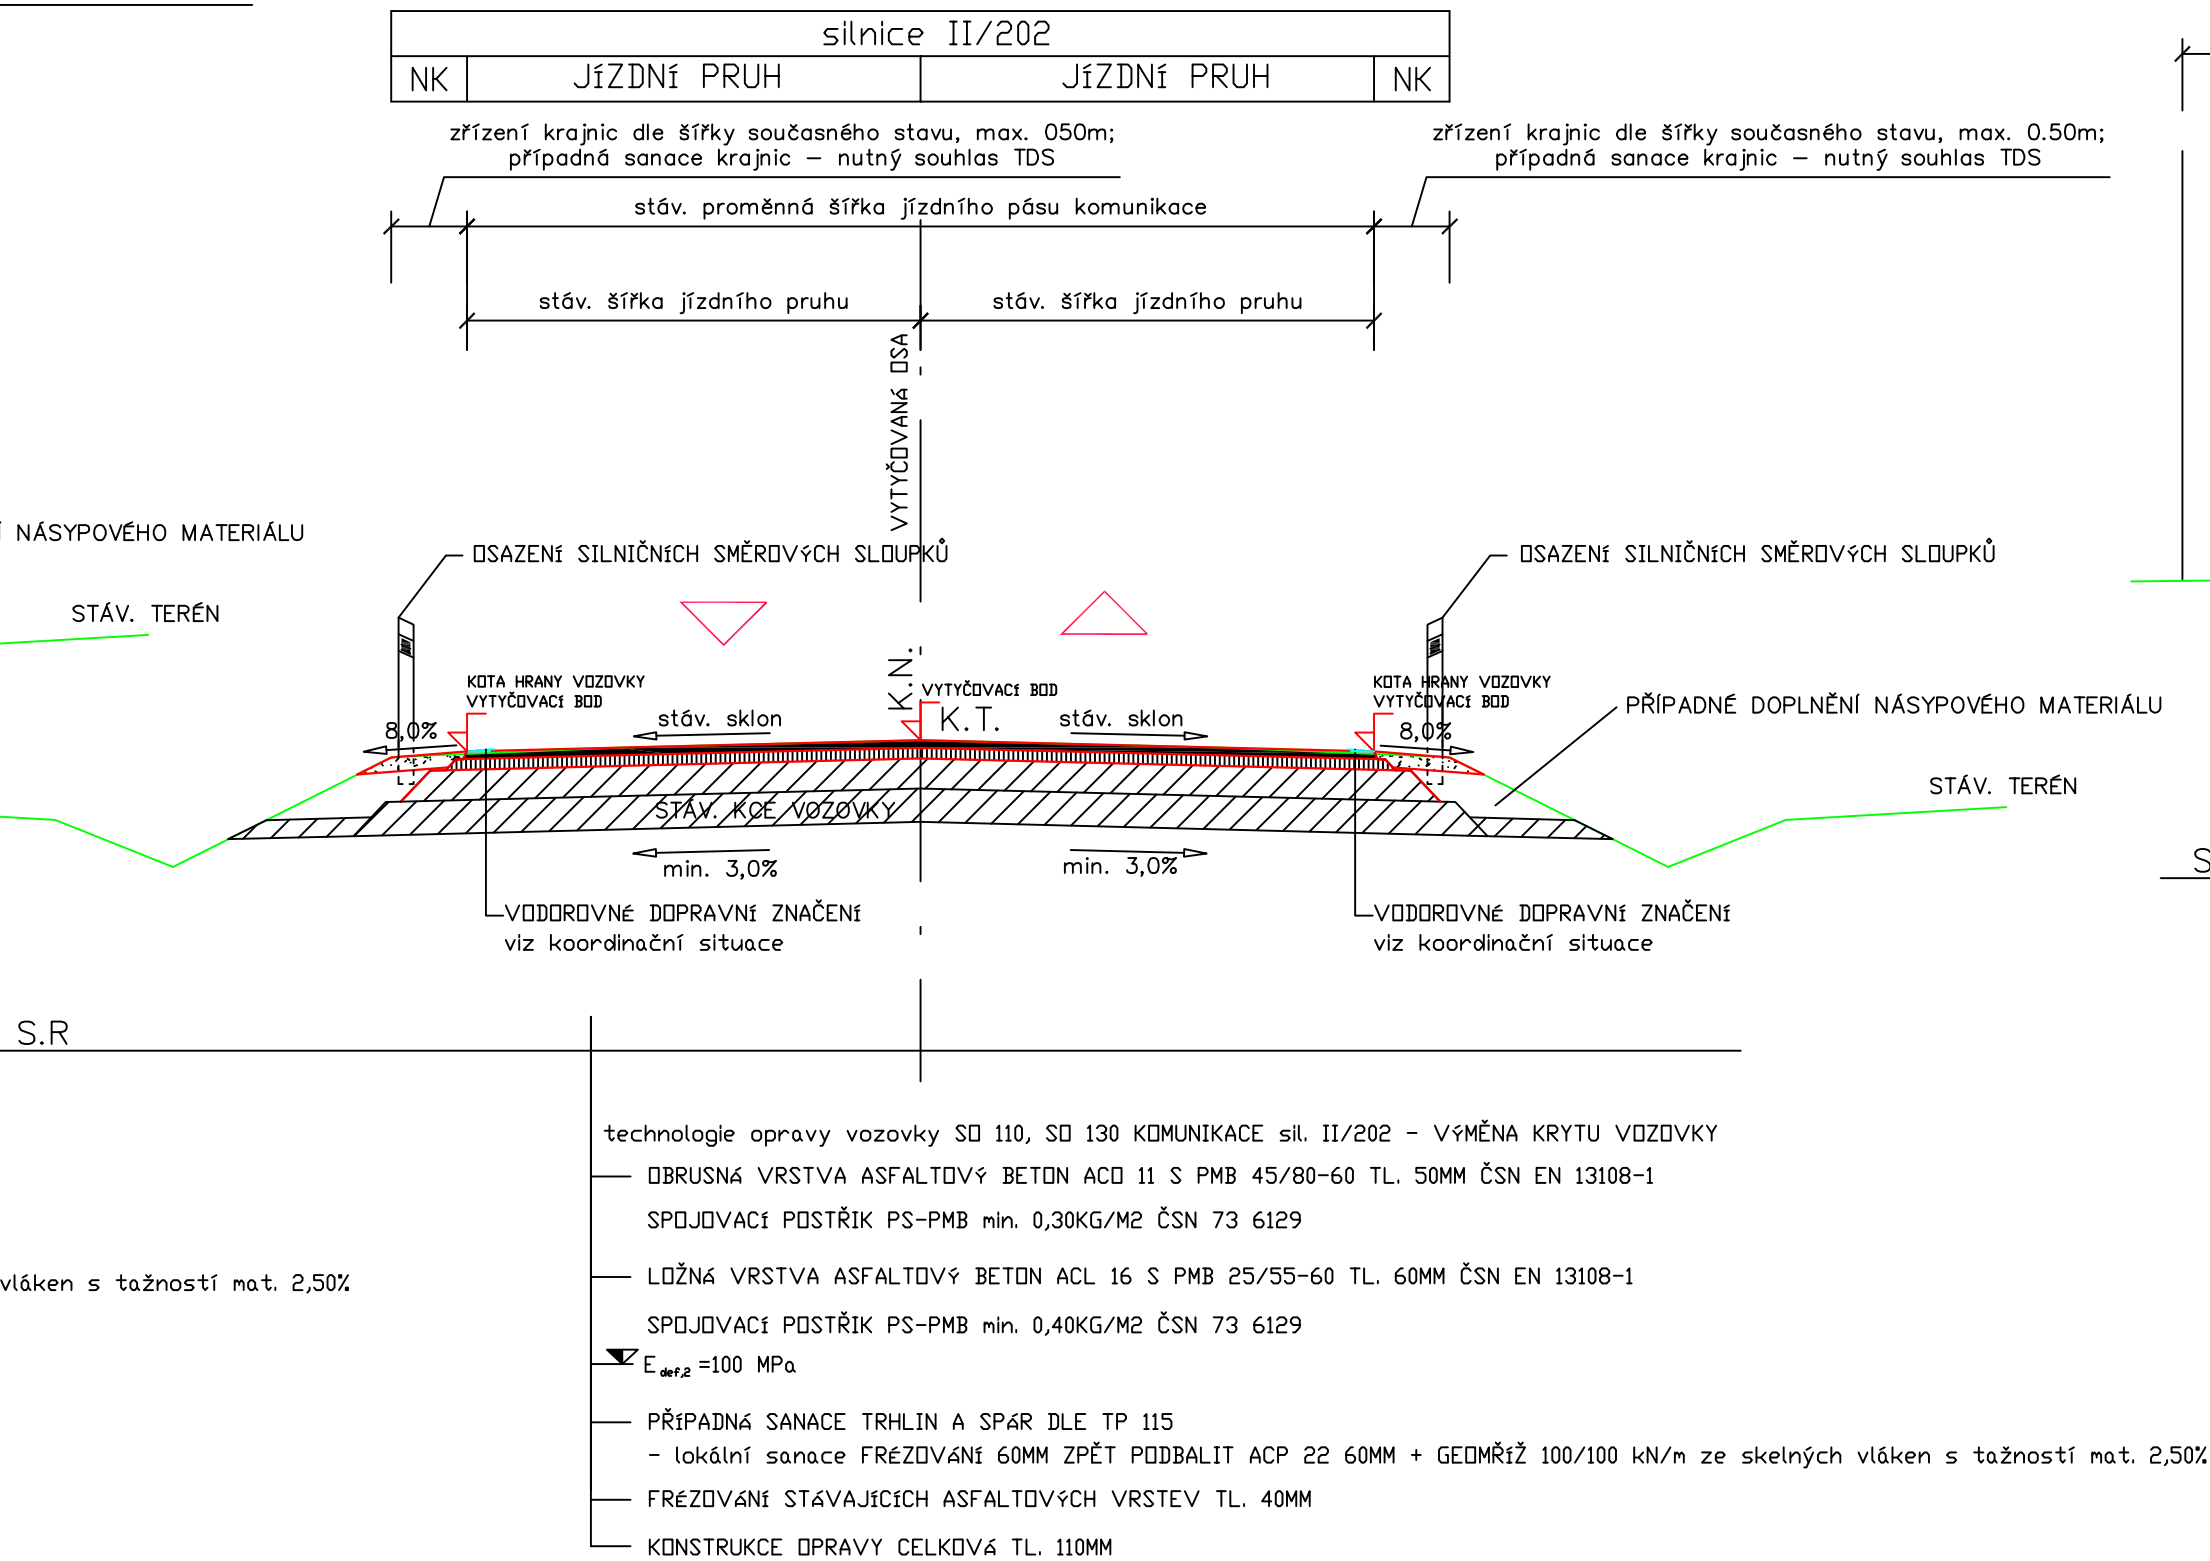

VZOROVÝ PŘÍČNÝ ŘEZ KOMUNIKACE V PŘÍMÉ
INTRAVILÁN (SO 140 KOMUNIKACE (KOKAŠICE)

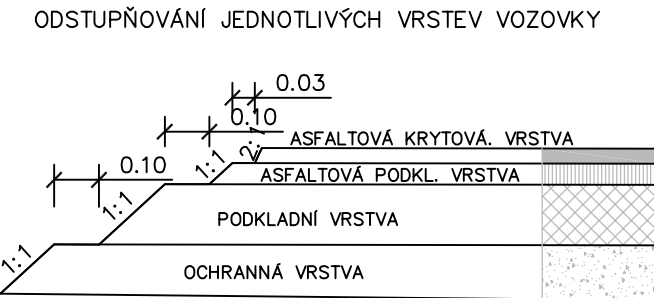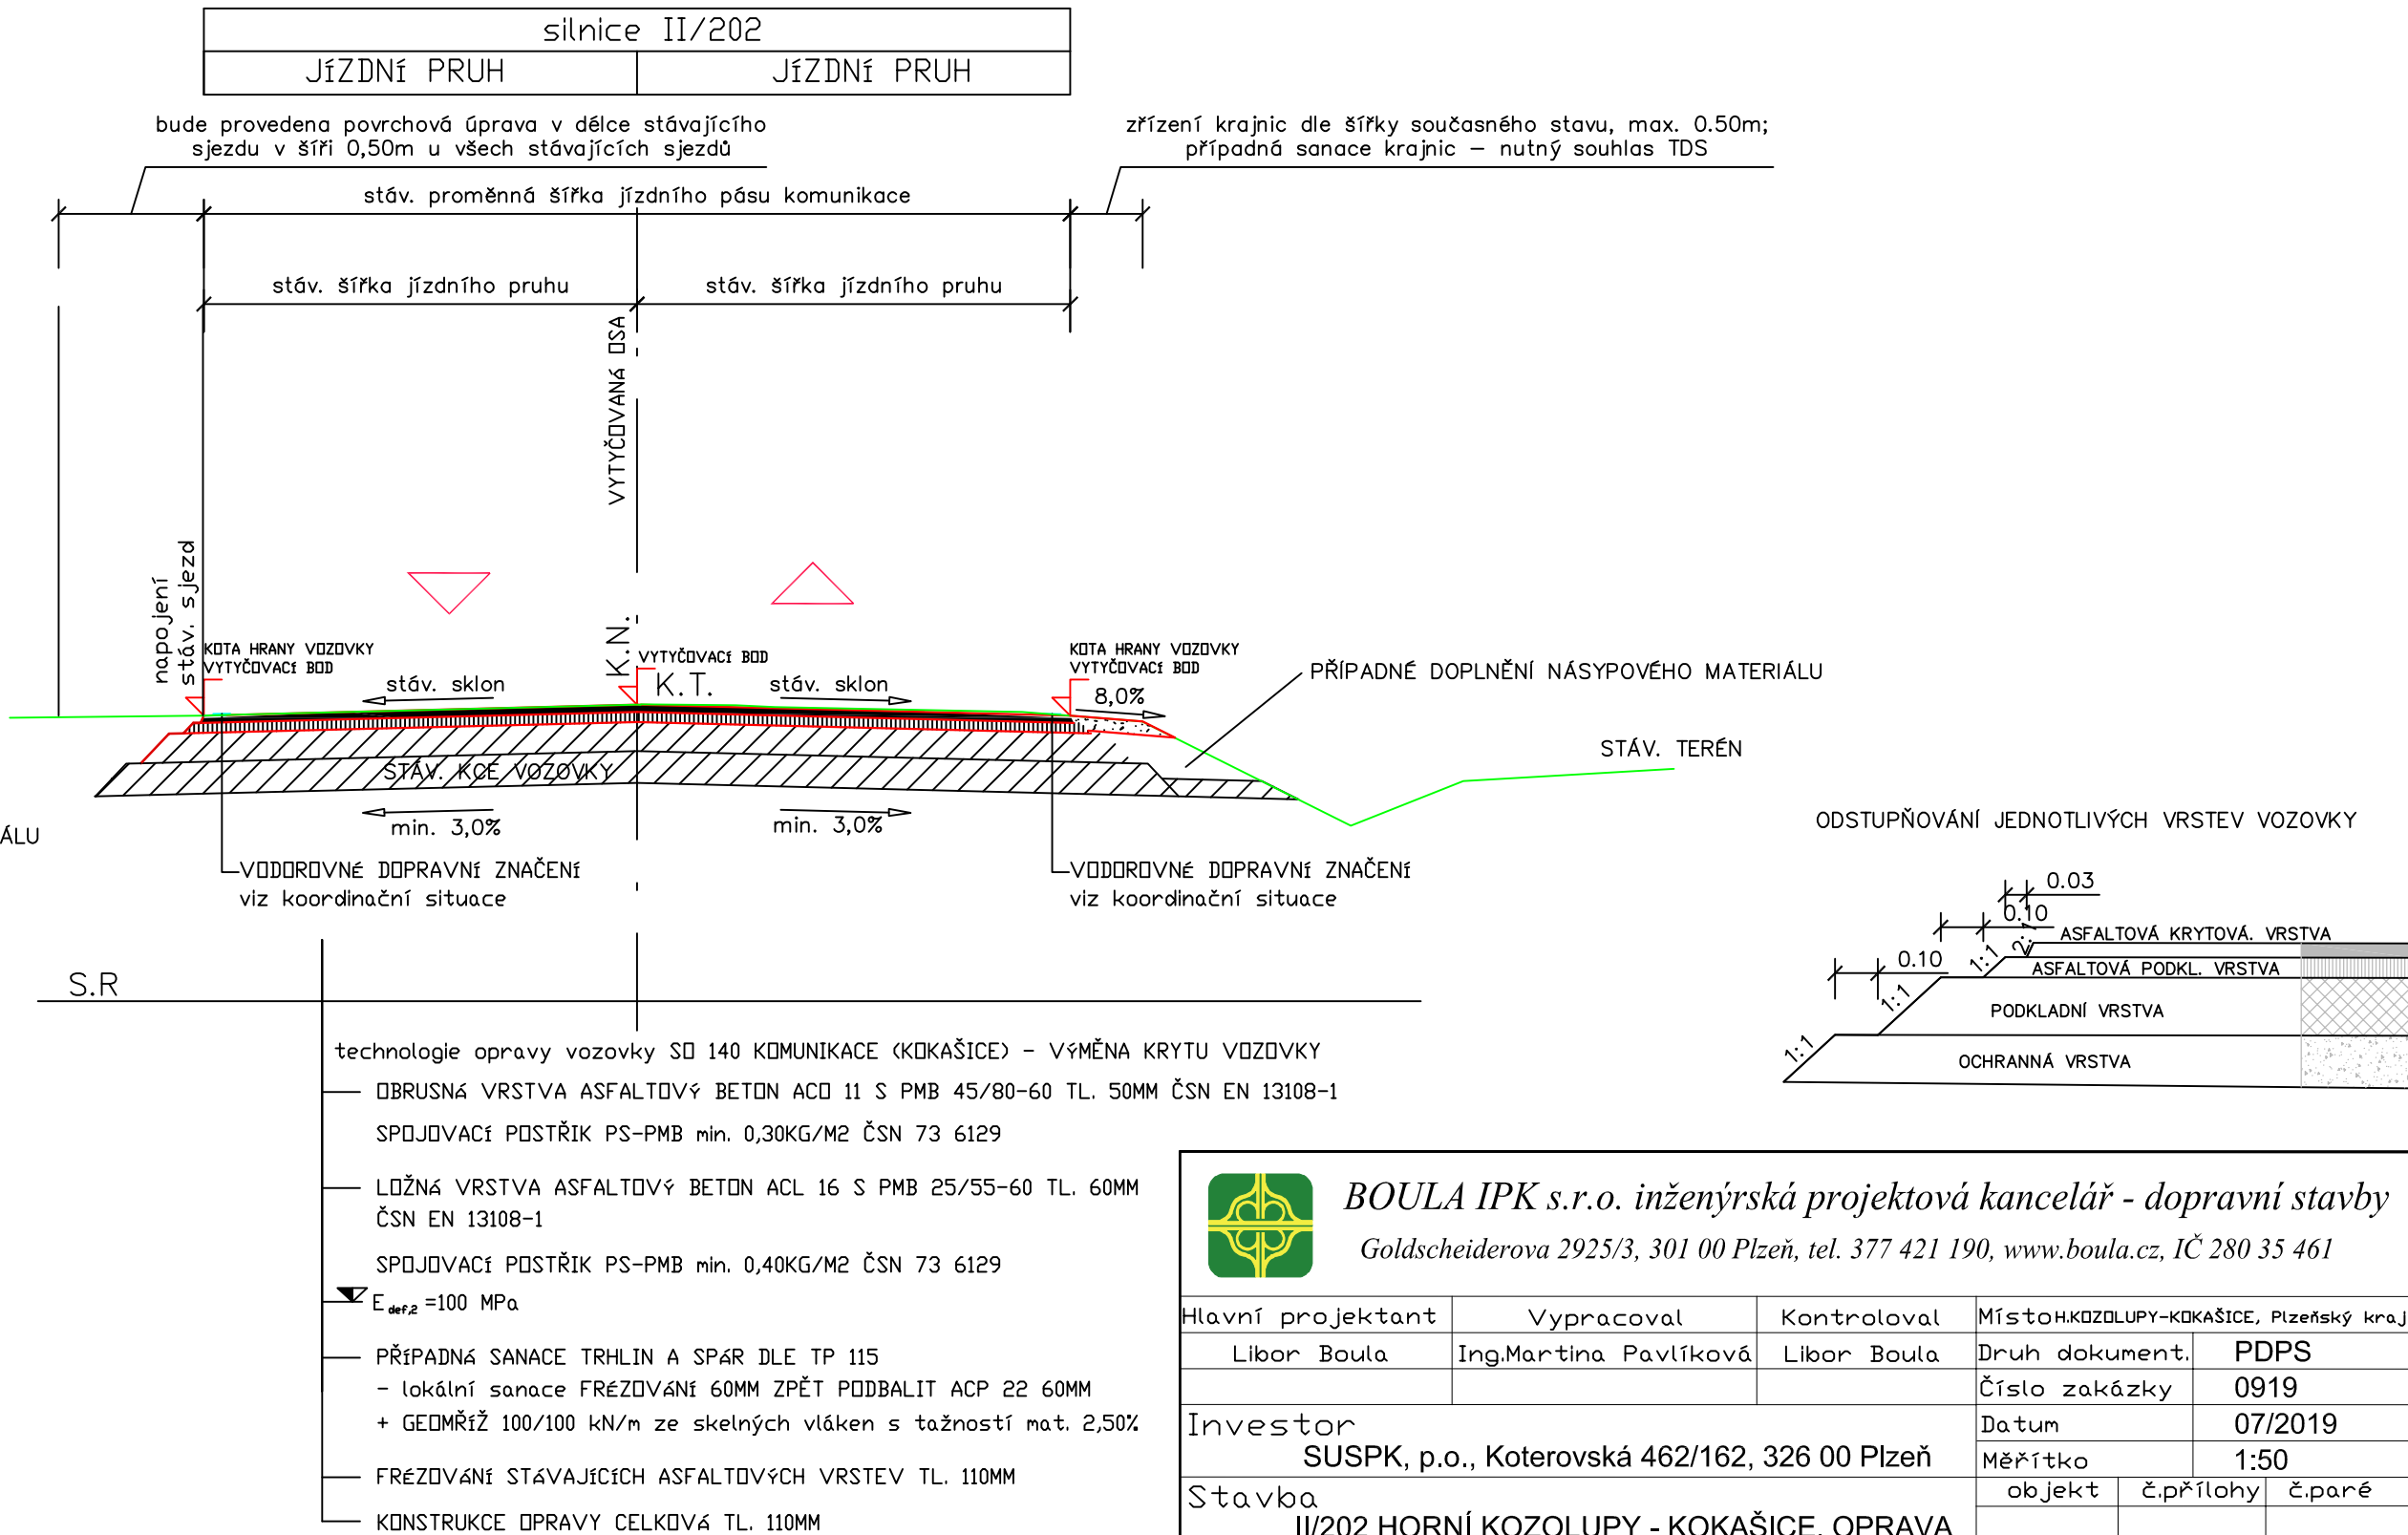

BOULA IPK s.r.o. inženýrská projektová kancelář - dopravní stavby
Goldscheiderova 2925/3, 301 00 Plzeň, tel. 377 421 190, www.boula.cz, IČ 280 35 461

Hlavní projektant	Libor Boula	Vypracoval	Ing.Martina Pavlíková	Kontroloval	Libor Boula	Místoh.KOZOLUPY-KOKAŠICE, Plzeňský kraj
Investor	SUSPK, p.o., Koterovská 462/162, 326 00 Plzeň			Druh dokument.	PDPS	
Stavba	II/202 HORNÍ KOZOLUPY - KOKAŠICE, OPRAVA			Číslo zakázky	0919	
Název výkresu	VZOROVÉ PŘÍČNÉ ŘEZY			Datum	07/2019	
				Měřítko	1:50	
				objekt	č.přílohy	č.paré