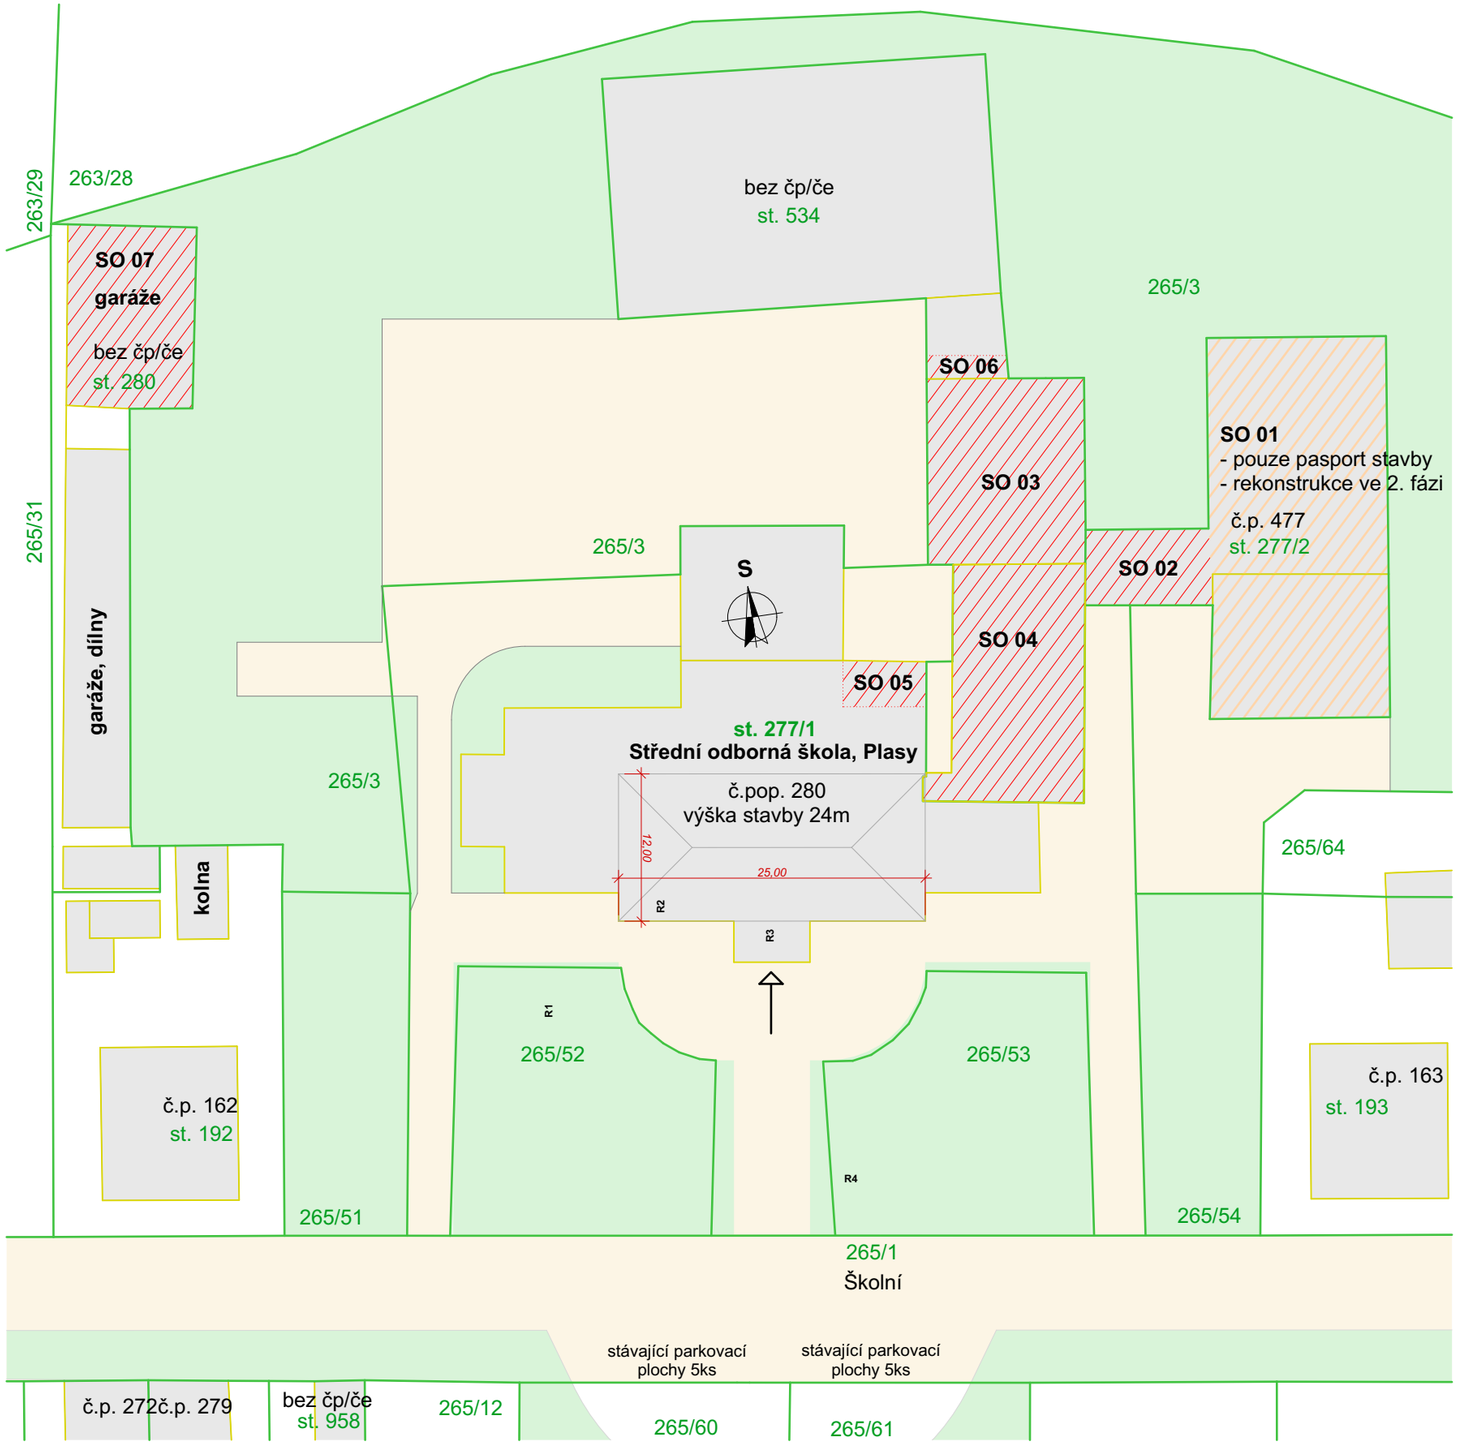

Sousední a dotřené parcely v k.ú. Plasy.

	par. č. (plocha)	dotčení	vlastník parcely, adresa	podíl	druh pozemku
DOTČENÁ PARCELA	st. 277/1	SO05	Plzeňský kraj, Škroupova 1760/18, Jižní Předměstí, 30100 Plzeň - **ŽADATEL, INVESTOR**	1/1	zastavěná plocha a nádvoří
	st. 277/2	SO02		1/1	
	st. 534	SO03, SO04, SO05		1/1	
	st. 280	SO07		1/1	

SOUSEDNÍ PARCELY	**265/3, 265/51, 265/52, 265/53, 265/54, 265/1, 263/28, 263/29, 265/31, st.192**

Stavební objekty, které budou předmětem rekonstrukce:

SO 01 - internát	(výška stavby 15m)
SO 02 - chodba do internátu	(výška stavby 3,3m)
SO 03 - dílny (střecha před tělocvičnou),	(výška stavby 5,1m)
SO 04 - šatny	(výška stavby 4,6m)
SO 05 - navazující stříška školy	(výška stavby 3,3m)
SO 06 - chodba před tělocvičnou	(výška stavby 3,5m)
SO 07 - garáž	(výška stavby 6,5m)

LEGENDA ČAR A SYMBOLŮ

- *1018/48* HRANICE PARCEL s číslem parcely
- VSTUP DO OBJEKTU SKOLY
- P PLOCHY PRO PARKOVÁNÍ
- STÁVAJÍCÍ BUDOVY
- ASFALTOVÉ PLOCHY
- TRAVNATÉ PLOCHY
- ČÁSTI BUDOVY DOTČENÉ REKONSTRUKCÍ (VÝMĚNOU STŘEŠNÍ KRYTINY)

***I n g. S u c h ý* - PROJEKTOVÁ A INŽENÝRSKÁ ČINNOST**

Družstevní 543, 330 12 Horní Bříza / IČ: 01256386 / mob: 724 757 343

Profese :	C) Situační výkresy	Akce : **Střecha domova mládeže, spojovací krček a dílny**
Výkres :	C2,3) Katastrální a koordinační situační výkres	
Místo stavby :	Místo stavby: Školní 280, 331 01 Plasy	Formát : A3 | Měřítko : 1:500