
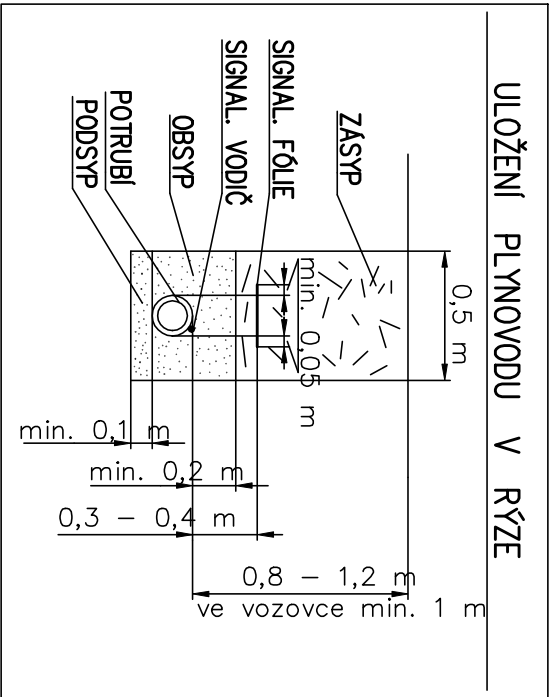


## DŮLEŽITÉ UPOZORNĚNÍ

1. Před zahájením výkopových prací je nutné nechat vytyčit všechna podzemní vedení, které se v daném území vyskytují.
2. Vytyčení stávajících inženýrských sítí provedou příslušní správci.
3. V místě křížení budou výkopy prováděny ručně se zvýšenou opatrností.
4. Stávající inženýrské sítě jsou zakresleny orientačně, neslouží jako vytyčovací výkres.
5. Při souběhu a křížení s inženýrskými sítěmi bude respektována ČSN.

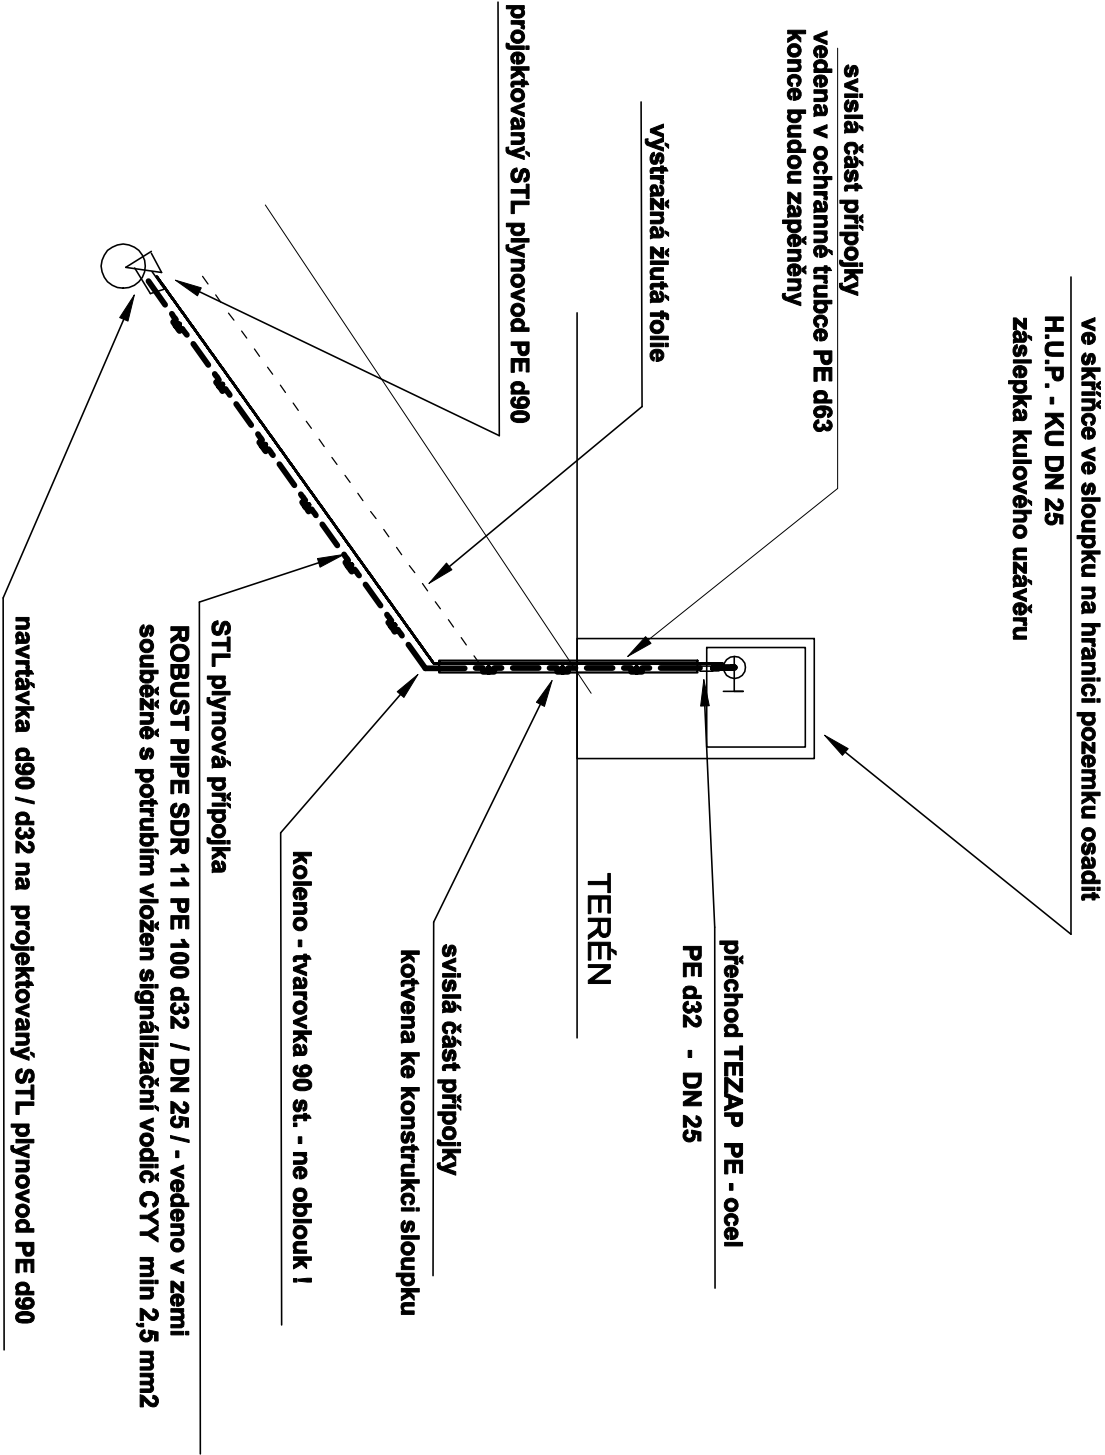

Ing. Radek SPURNÝ projektant - autorizovaný technik		Ing. Radek SPURNÝ, MOCHTÍN 38, 339 01 KLATOVY TEL.: 376 321 895      IČO : 663 84 150	
zodp. projektant:	projektant:	číslo zakázky:	
Ing. Radek SPURNÝ	Ing. Jakub SPURNÝ	paré číslo:	
Investor:		028 / 2021	
Plzeňský kraj Škroupova 1760/18, Jižní Předměstí, 301 00 Plzeň			
Stavba: Oldřichov u Tachova - p.č. 417/9, 392/3, p.č. 392/1, 417/8, 392/2, 335/2, 390/11, 390/10, 390/9 a 390/1 Prodloužení STL plynovodu pro areál SPS Tachov, Oldřichov u Tachova		formát:	2 A4
		datum:	duben 2021
		účel:	projekt pro SP
Název výkresu:	STL. PLYNOVOD A PŘÍPOJKY ŘEZ PŘÍPOJKOU - HUP 1	měřítko: 1 : 50	číslo výkresu: D.1.1.6