



# KATASTRÁLNÍ MAPA

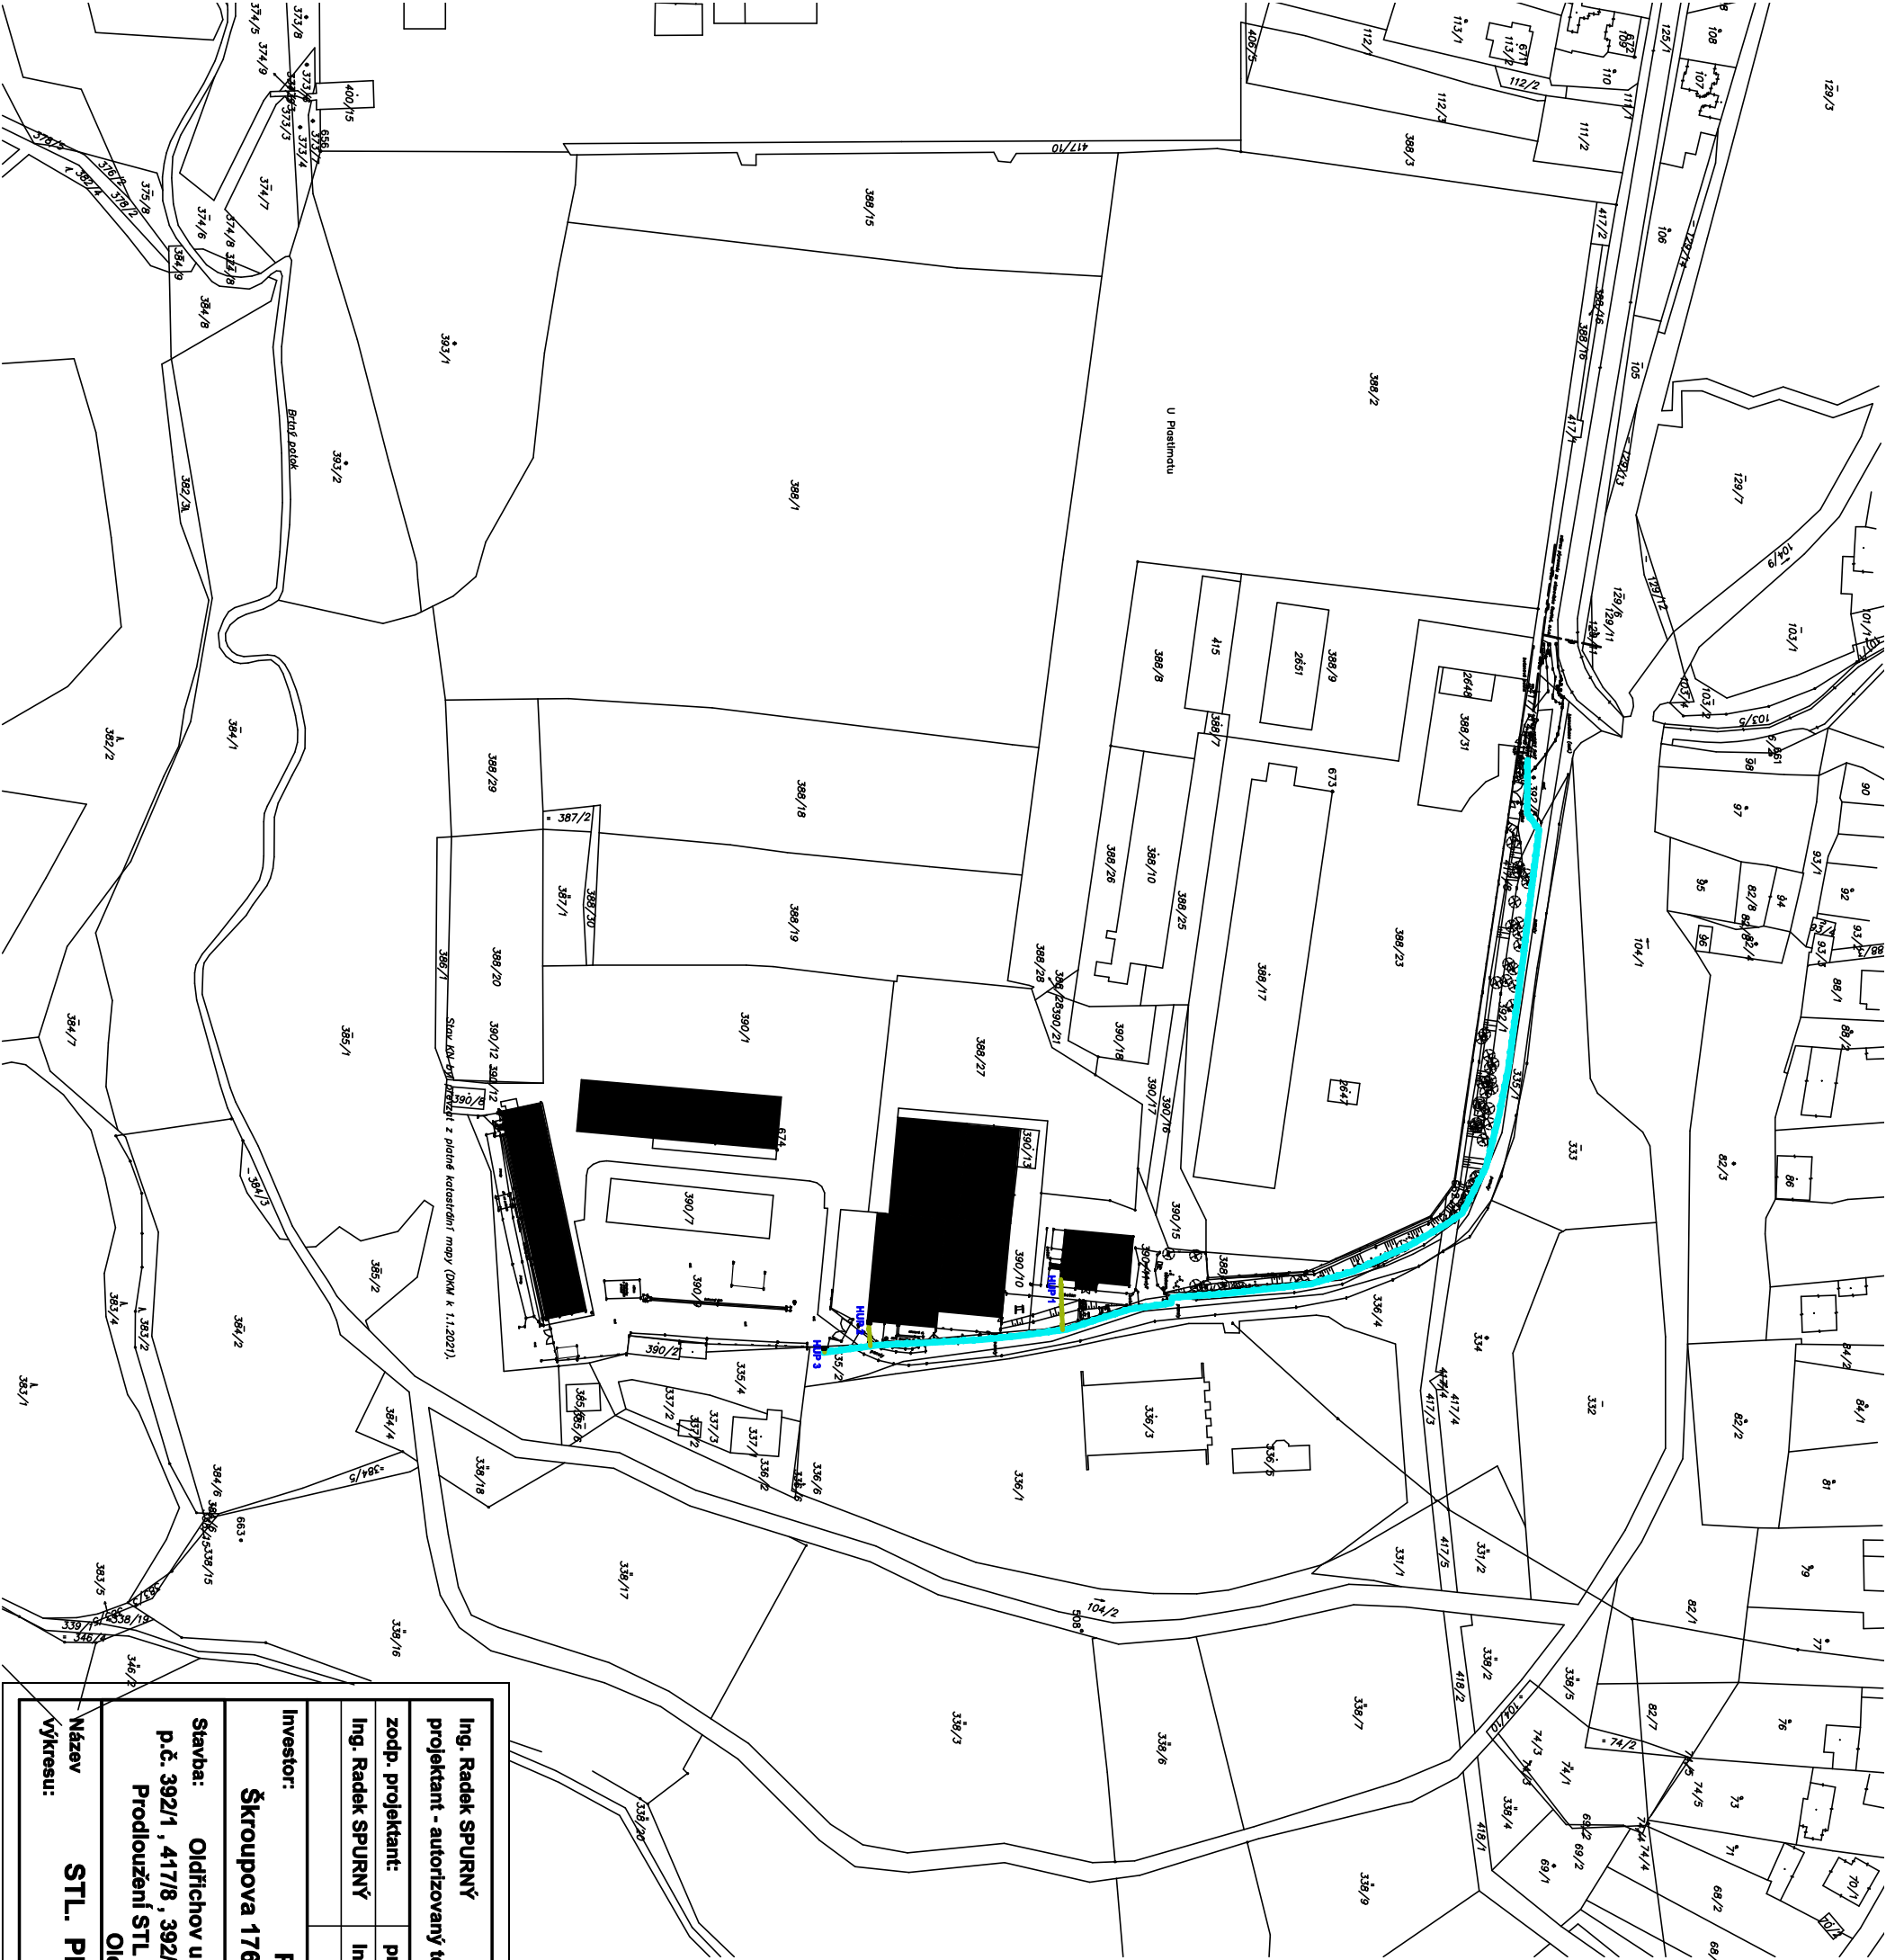

- LEGENDA STÁVAJÍCÍCH INŽENÝRSKÝCH SÍTÍ
- PLYNOVOD STL (GosNet s.r.o.)
- LEGENDA NAVRŽENÝCH INŽENÝRSKÝCH SÍTÍ
- PLYNOVOD STL (GosNet s.r.o.)
- PŘÍPOJKA PLYNOVODNÍ STL
- LEGENDA BUDOV
- PLYNOFIKOVANÉ OBJEKTY

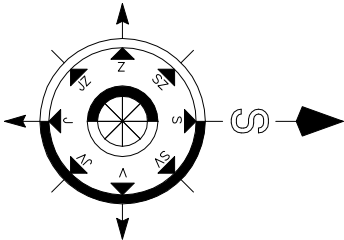

Ing. Radek SPURNÝ		Ing. Radek SPURNÝ, MOCHTIN 38 , 339 01 KLATOVY	
projektant - autorizovaný technik		TEL.: 376 321 895	
zodp. projektant:		IČO : 663 84 150	
Ing. Radek SPURNÝ	projektant:	Ing. Jakub SPURNÝ	kreslil:
	Ing. Jakub SPURNÝ	Ing. Jakub SPURNÝ	
Investor:		číslo zakázky:	
Pízeňský kraj		paré číslo:	
Škroupova 1760/18, Jižní Předměstí, 301 00 Pízeň		028 / 2021	
Stavba: Oldřichov u Tachova - p.č. 417/9, 392/3, p.č. 392/1, 417/8, 392/2, 335/2, 390/11, 390/10, 390/9 a 390/1		formát:	
Prodloužení STL plynovodu pro areál SPSTachov, Oldřichov u Tachova		A3	
Název		datum:	
STL. PLYNOVOD A PŘÍPOJKY		duben 2021	
výkresu:		účel:	
SITUACE		projekt pro SP	
		měřítko:	
		1 : 2000	
		číslo	
		D.1.1.1	
		výkresu:	