



ŘEZOPOHLED "A"

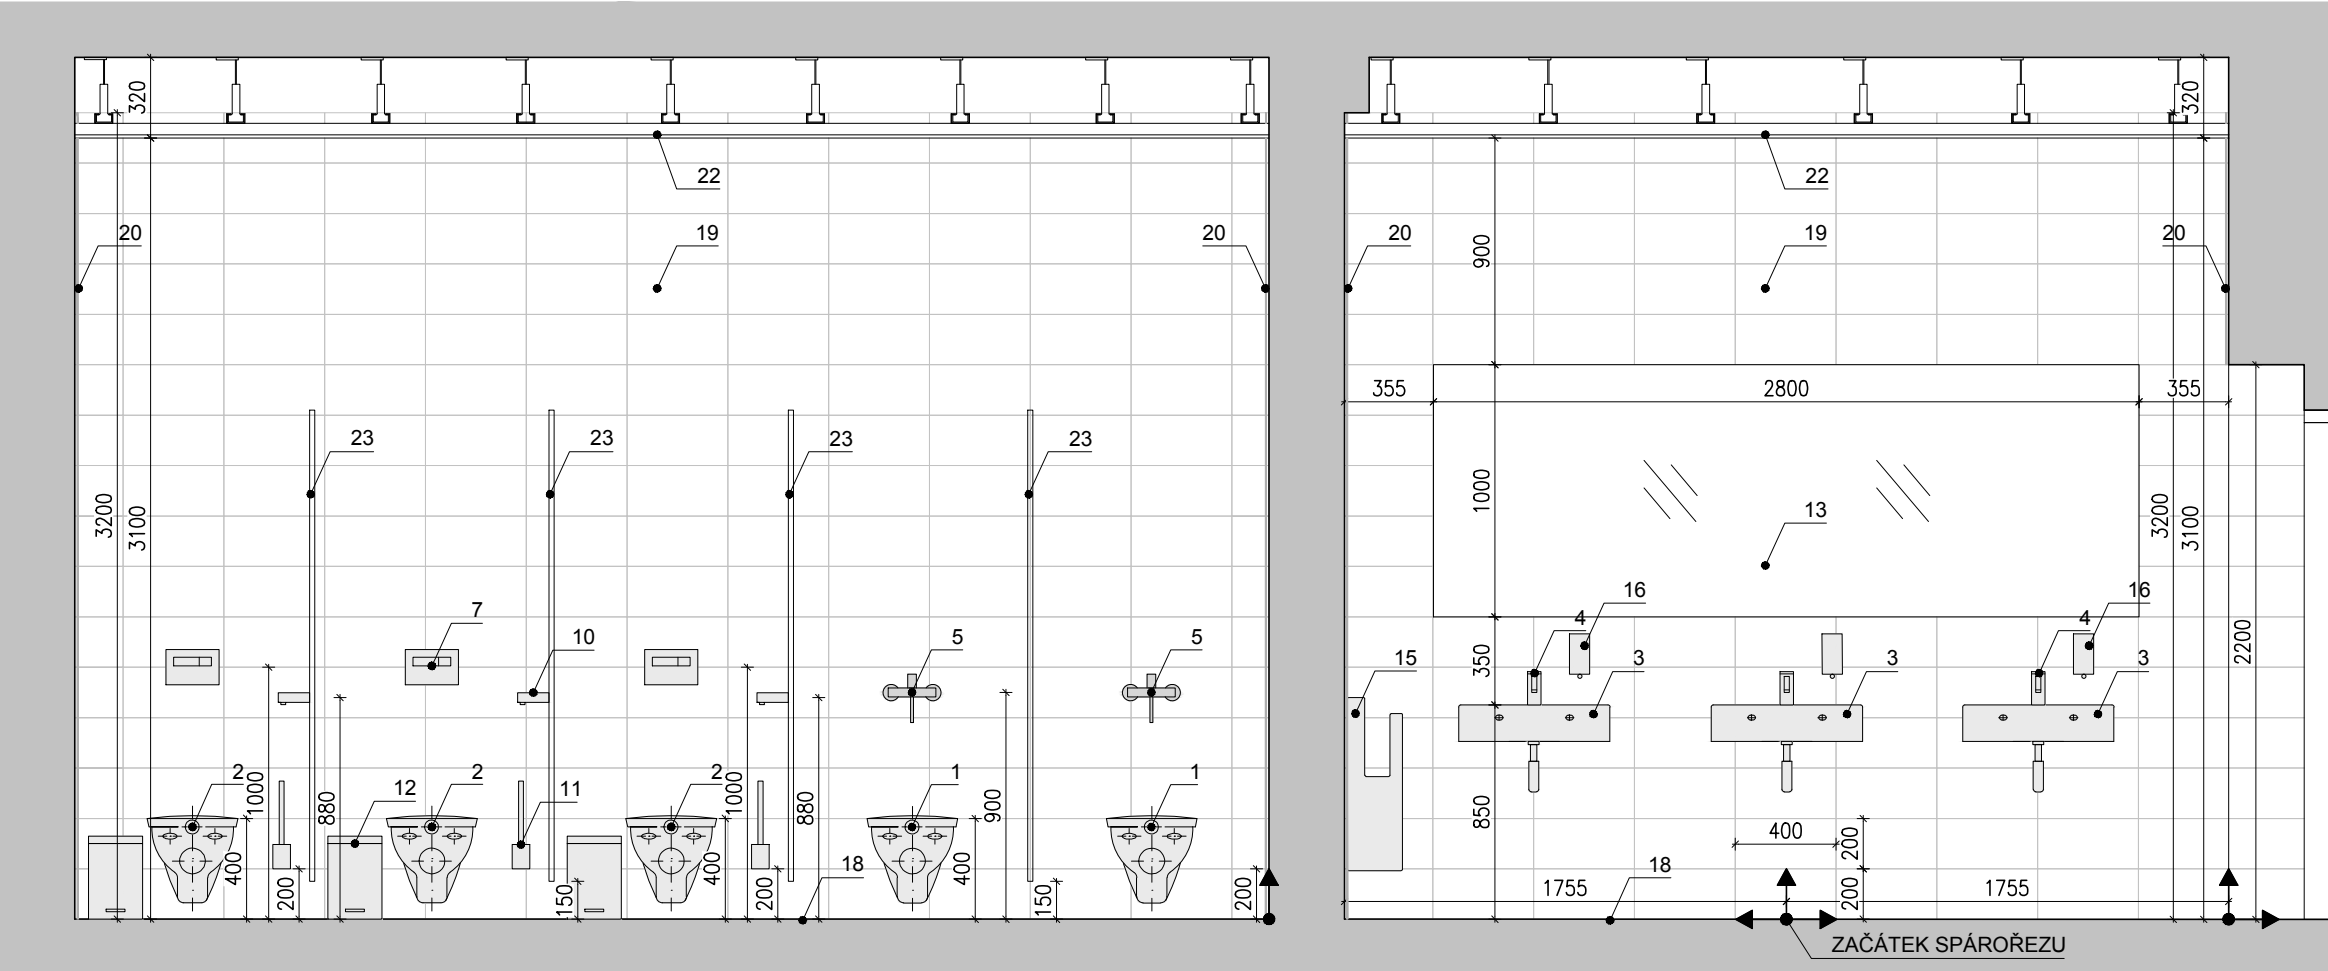

ŘEZOPOHLED "B"

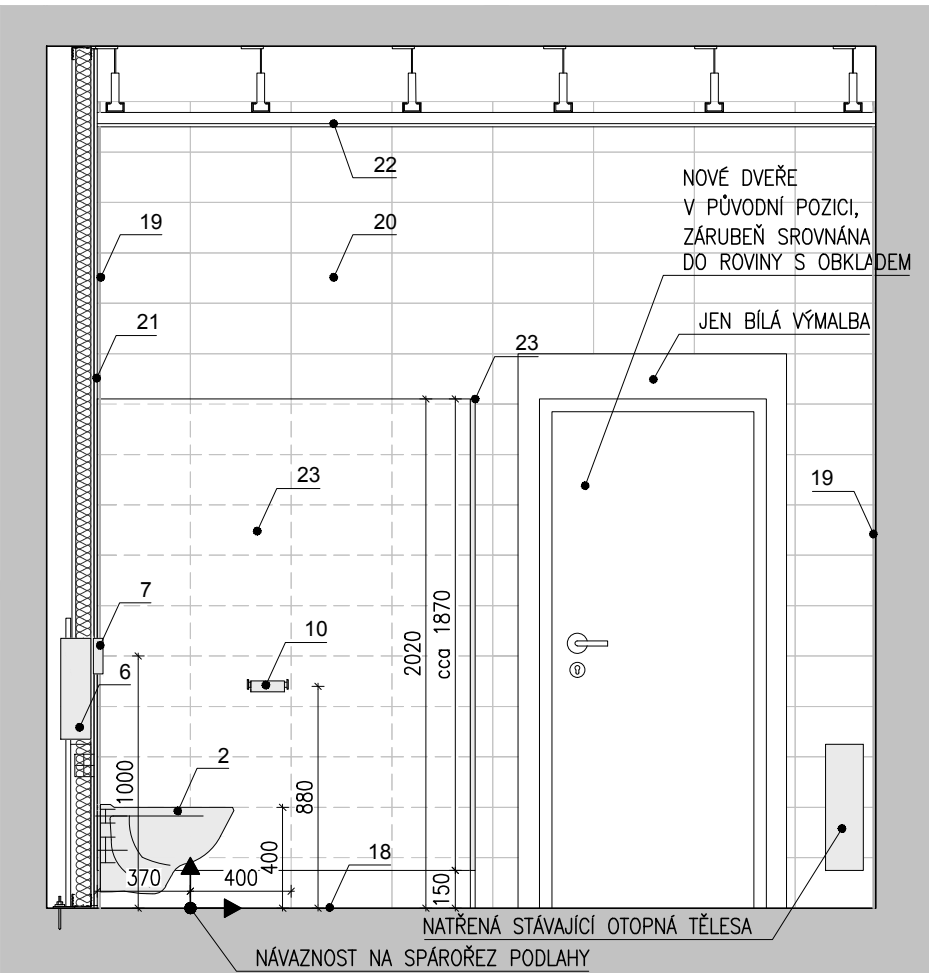

LEGENDA:

- 1 ZÁVĚSNÁ VÝLEVKA
- 2 ZÁVĚSNÉ WC
- 3 UMYVADLO S OTVOREM NA BATERII A SIFONEM
- 4 UMYVADOVÁ BATERIE - STOJÁNKOVÁ, PÁKOVÁ
- 5 VÝLEVKOVÁ BATERIE
- 6 MONTÁŽNÍ PRVEK PRO ZÁVĚSNÉ WC
- 7 OVLÁDACÍ TLAČÍTKO - 2 MNOŽSTVÍ SPLACHOVÁNÍ
- 8 MONTÁŽNÍ PRVEK PRO VÝLEVKU
- 9 MONTÁŽNÍ PRVEK PRO UMYVADLO
- 10 DRŽÁK TOALETNÍHO PAPÍRU
- 11 DRŽÁK NA TOALETNÍ KARTÁČ + KARTÁČ
- 12 ODPADKOVÝ KOŠ - PEDÁLOVÝ, 5L
- 13 ZRCADLO - PLNOPLOŠNĚ LEPENÉ 2,8x1,0 m
- 14 ZÁSOBNÍK NA PAPIROVÉ RUČNÍKY + ODPADKOVÝ KOŠ - NÁSTĚNNÁ DVOJKOMBINACE
- 15 OSUŠOVAČ RUKOU - ELEKTRICKÝ, BEZDOTYKOVÝ
- 16 DÁVKOVAČ TEKUTÉHO MÝDLA - NÁSTĚNNÝ
- 17 DÁVKOVAČ DEZINFEKCE - NÁSTĚNNÝ, AUTOMATICKÝ
- 18 KERAMICKÁ DLAŽBA
- 19 KERAMICKÝ OBKLAD BAREVNÝ - ZA TOALETAMI A UMYVADLY
- 20 KERAMICKÝ OBKLAD BÍLÝ
- 21 SÁDROKARTONOVÁ PŘEDSTĚNA
- 22 SÁDROKARTONOVÝ PODHLED
- 23 SANITÁRNÍ PŘÍČKY

SMĚR KLADENÍ SPÁROŘEZU

/ POVINNOSTÍ DODAVATELE STAVBY JE UPŘESNIT VEŠKERÉ ROZMĚRY PŘÍMO NA STAVBĚ A POTÉ PROVÁDĚT OBJEDNÁNÍ MATERIÁLU.  
/ PŘI PROVÁDĚNÍ DOKUMENTACE PRO PROVEDENÍ STAVBY NEBYLY ODKRYTY STÁVAJÍCÍ KONSTRUKCE A MÍSTA NAPOJENÍ TZB. PO JEJICH ODKRYTÍ BUDE ZOHLEDNĚN JEJICH STAV A NÁVAZNOSTI NA NÁVRH.  
/ PŘI PROVÁDĚNÍ JE NUTNÁ VZÁJEMNÁ KOORDINACE VŠECH PROFESÍ A STAVEBNÍ ČÁSTI.

TENTO VÝKRES A PROJEKTOVÁ DOKUMENTACE JE DÍLEM VE SMYSLU ZÁKONA Č.121/2000 SB. O PRÁVU AUTORSKÉM A POUŽÍVÁ AUTORSKOPRÁVNÍ OCHRANY DLE AUTORSKÉHO ZÁKONA. S VEŠKERÝMI PRÁVY SPOJENÝMI S TÍMTO DÍLEM I JEHO ČÁSTMI JE OPRAVNĚN NAKLÁDAT VÝHRADNĚ ZHOTOVITEL DÍLA.

AKCE	OPRAVA WC NA SŠ ROKYCANY - PŘÍZEMÍ	ČÍSLO ZAKÁZKY	97_2020_OPRAVA WC NA SŠ ROKYCANY
MÍSTO STAVBY	JEŘABINOVÁ 96/III, 337 01 ROKYCANY	STUPEŇ PD	DVZ
		DATUM	03/2021
OBJEDNATEL	STŘEDNÍ ŠKOLA ROKYCANY JEŘABINOVÁ 96/III, 337 01 ROKYCANY (IČ: 18242171)	FORMÁT	A3
		MĚŘÍTKO	1:30
ZHOTOVITEL	ING. ARCH. JIŘÍ MICHÁLEK, PLEŠNICE 87, 330 33 MĚSTO TOUŠKOV, IČ: 88305635	ČÁST PD	D.1.1
		Č. VÝKRESU	D.1.1.3
VYPRACOVAL	ING. ARCH. JIŘÍ MICHÁLEK	VÝKRES	ŘEZOPOHLEDY - "A", "B"