



CELKOVÁ SITUACE – NAZNAČENÍ OBJÍZDNÉ TRASY

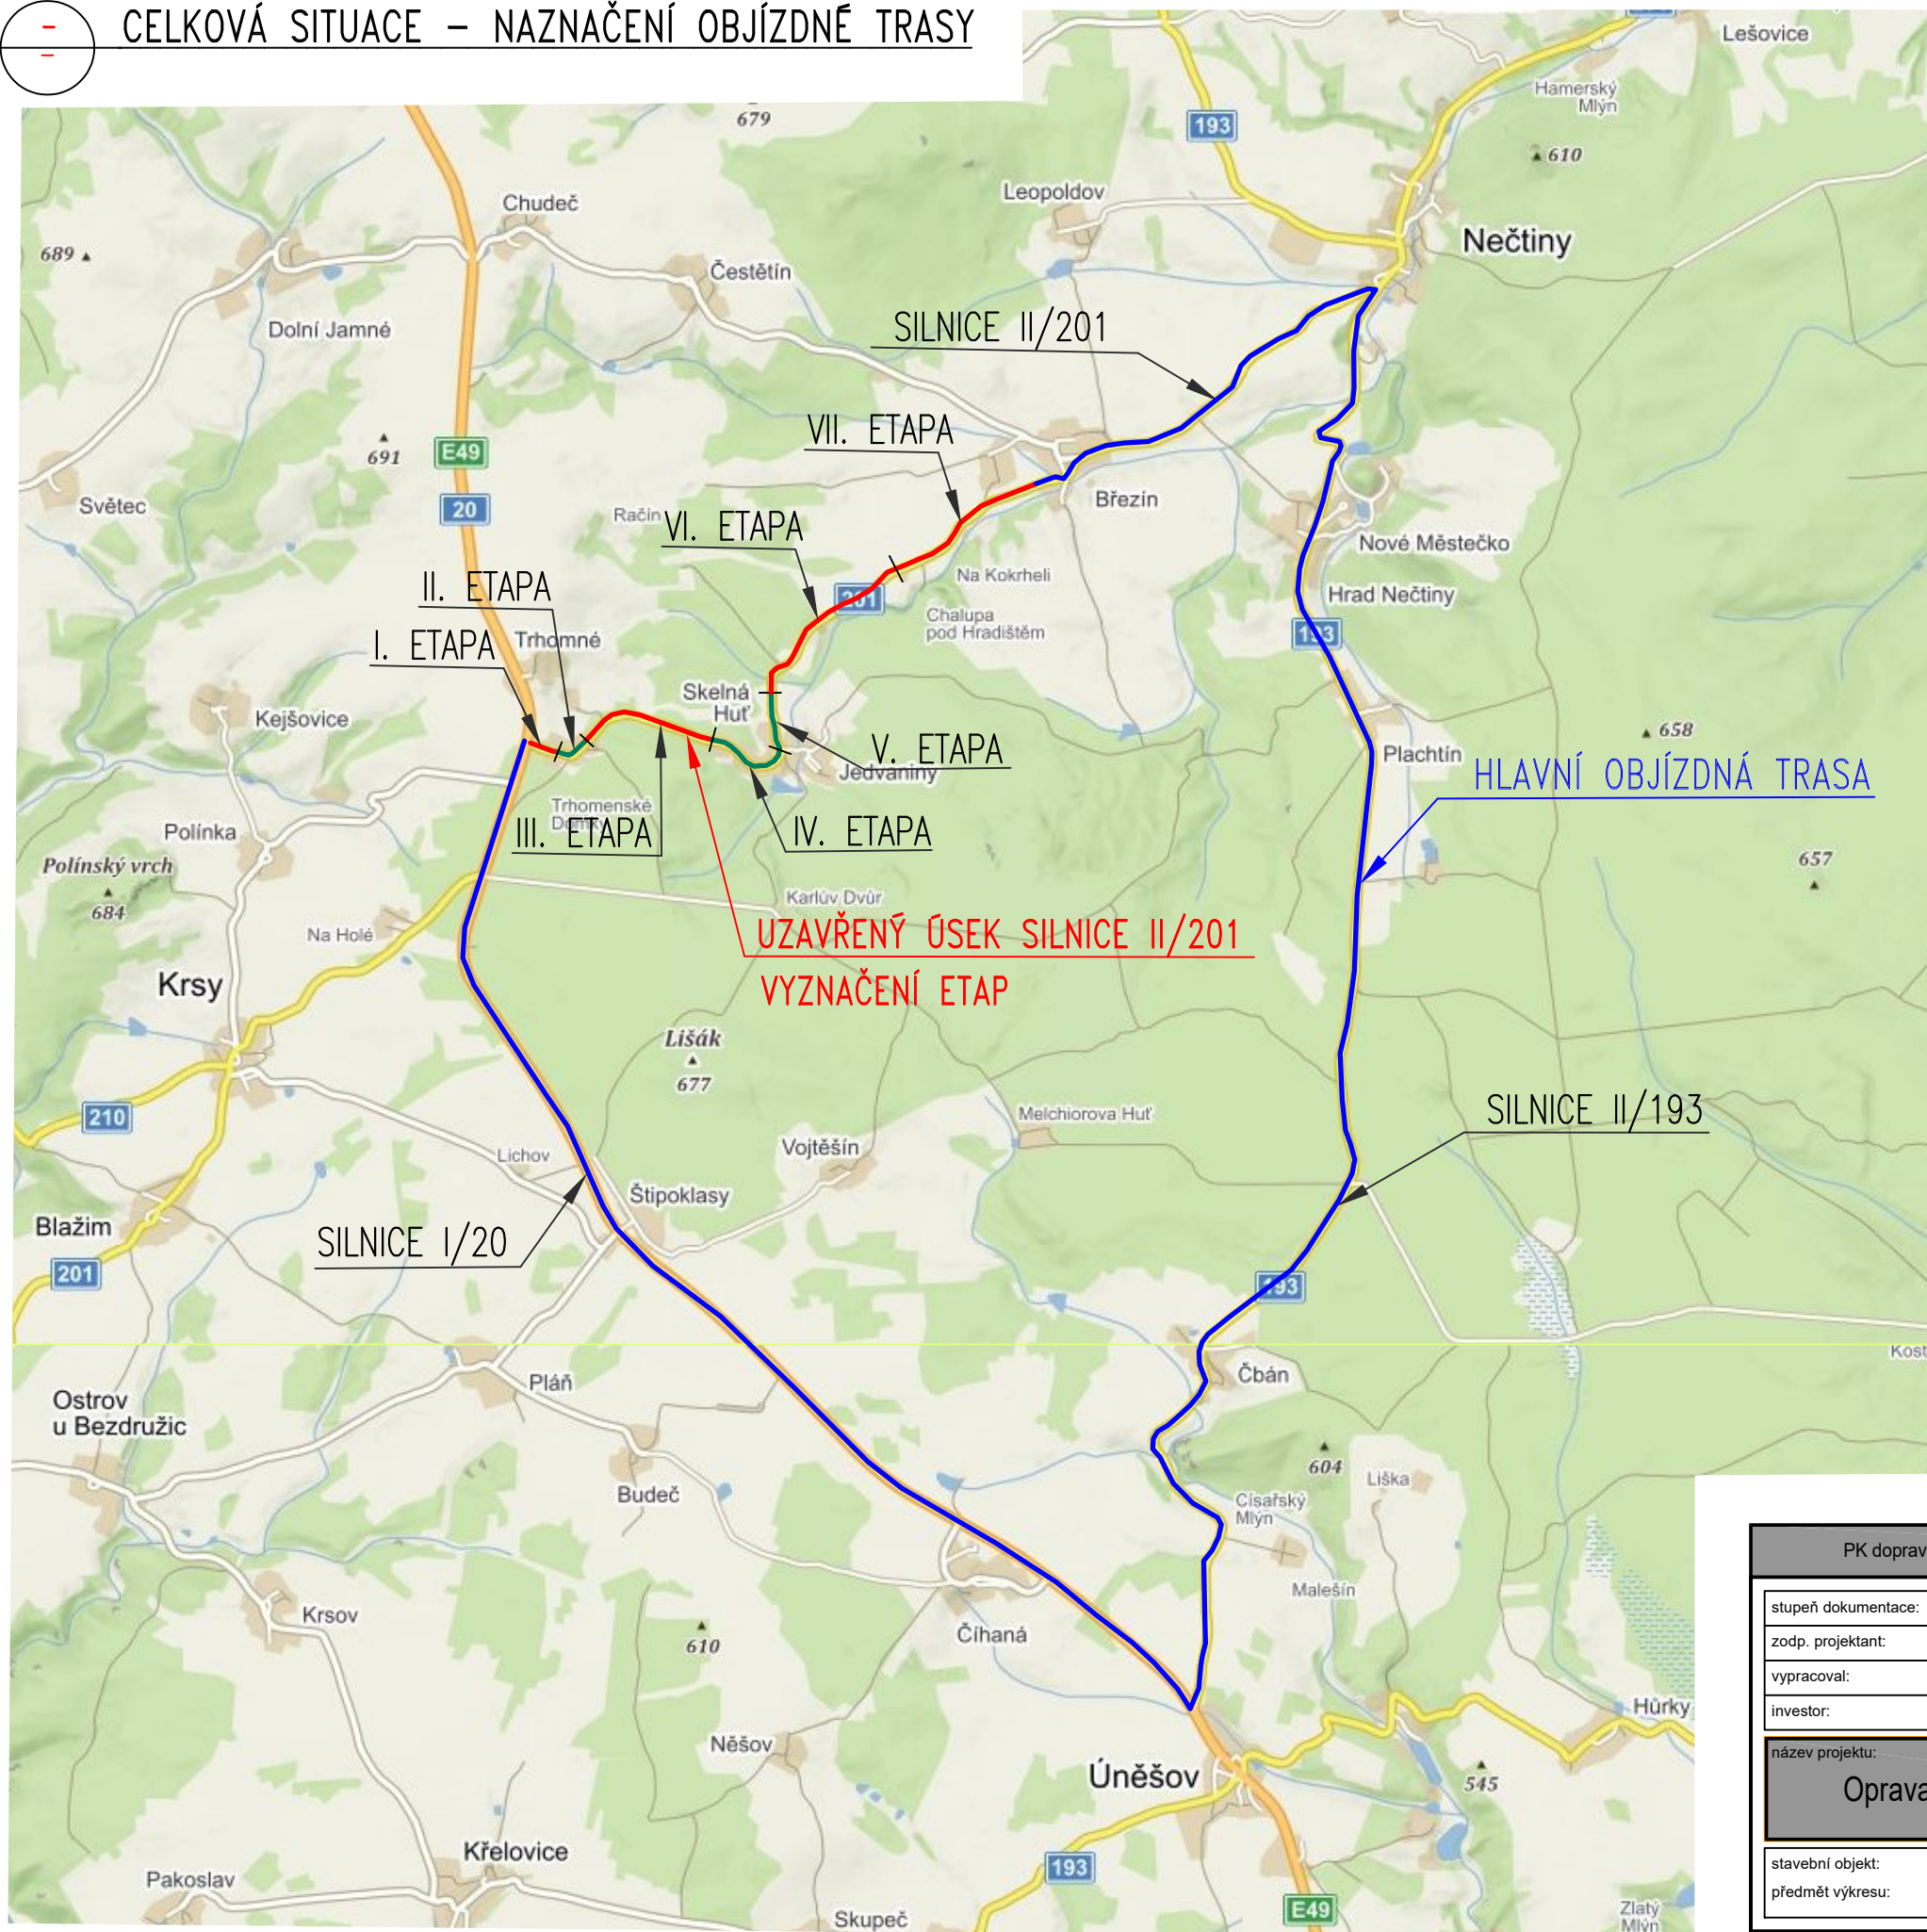


LEGENDA

- ÚPLNÁ UZAVÍRKA SIL. II/201 (extravilán)
ETAPA I., III., VI., VII.
- ČÁSTEČNÁ UZAVÍRKA SIL. II/201 (intravilán)
OPRAVA NA POLOVINY – OSAZENÍ SSZ
ETAPA II., IV., VI.
- HLAVNÍ OBJÍZDNÁ TRASA

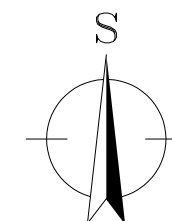

PK dopravní s.r.o., Lidická 811, 438 01 Žatec, IČ: 04166205, DIČ: CZ04166205, email: info@pkdopravni.cz

stupeň dokumentace:	PDPS	
zodp. projektant:	PETR KOUBÍK	
vypracoval:	Ing. Lenka Tišlerová, Ph.D.	
investor:	SÚS PLZEŇSKÉHO KRAJE, p.o., Koterovská 162, 326 00 Plzeň	
název projektu:		formát: 2xA4
Oprava silnice II/201 - SKELNÁ HUŤ - TRHOMNÉ		datum: 08/2021
		měřítko: -
stavební objekt:	DIO	č. výkresu: 05
předmět výkresu:	CELKOVÁ SITUACE - NAZNAČENÍ OBJÍZDNÉ TRASY	č. paré: -