



SITUACE DIO
VII. ETAPA

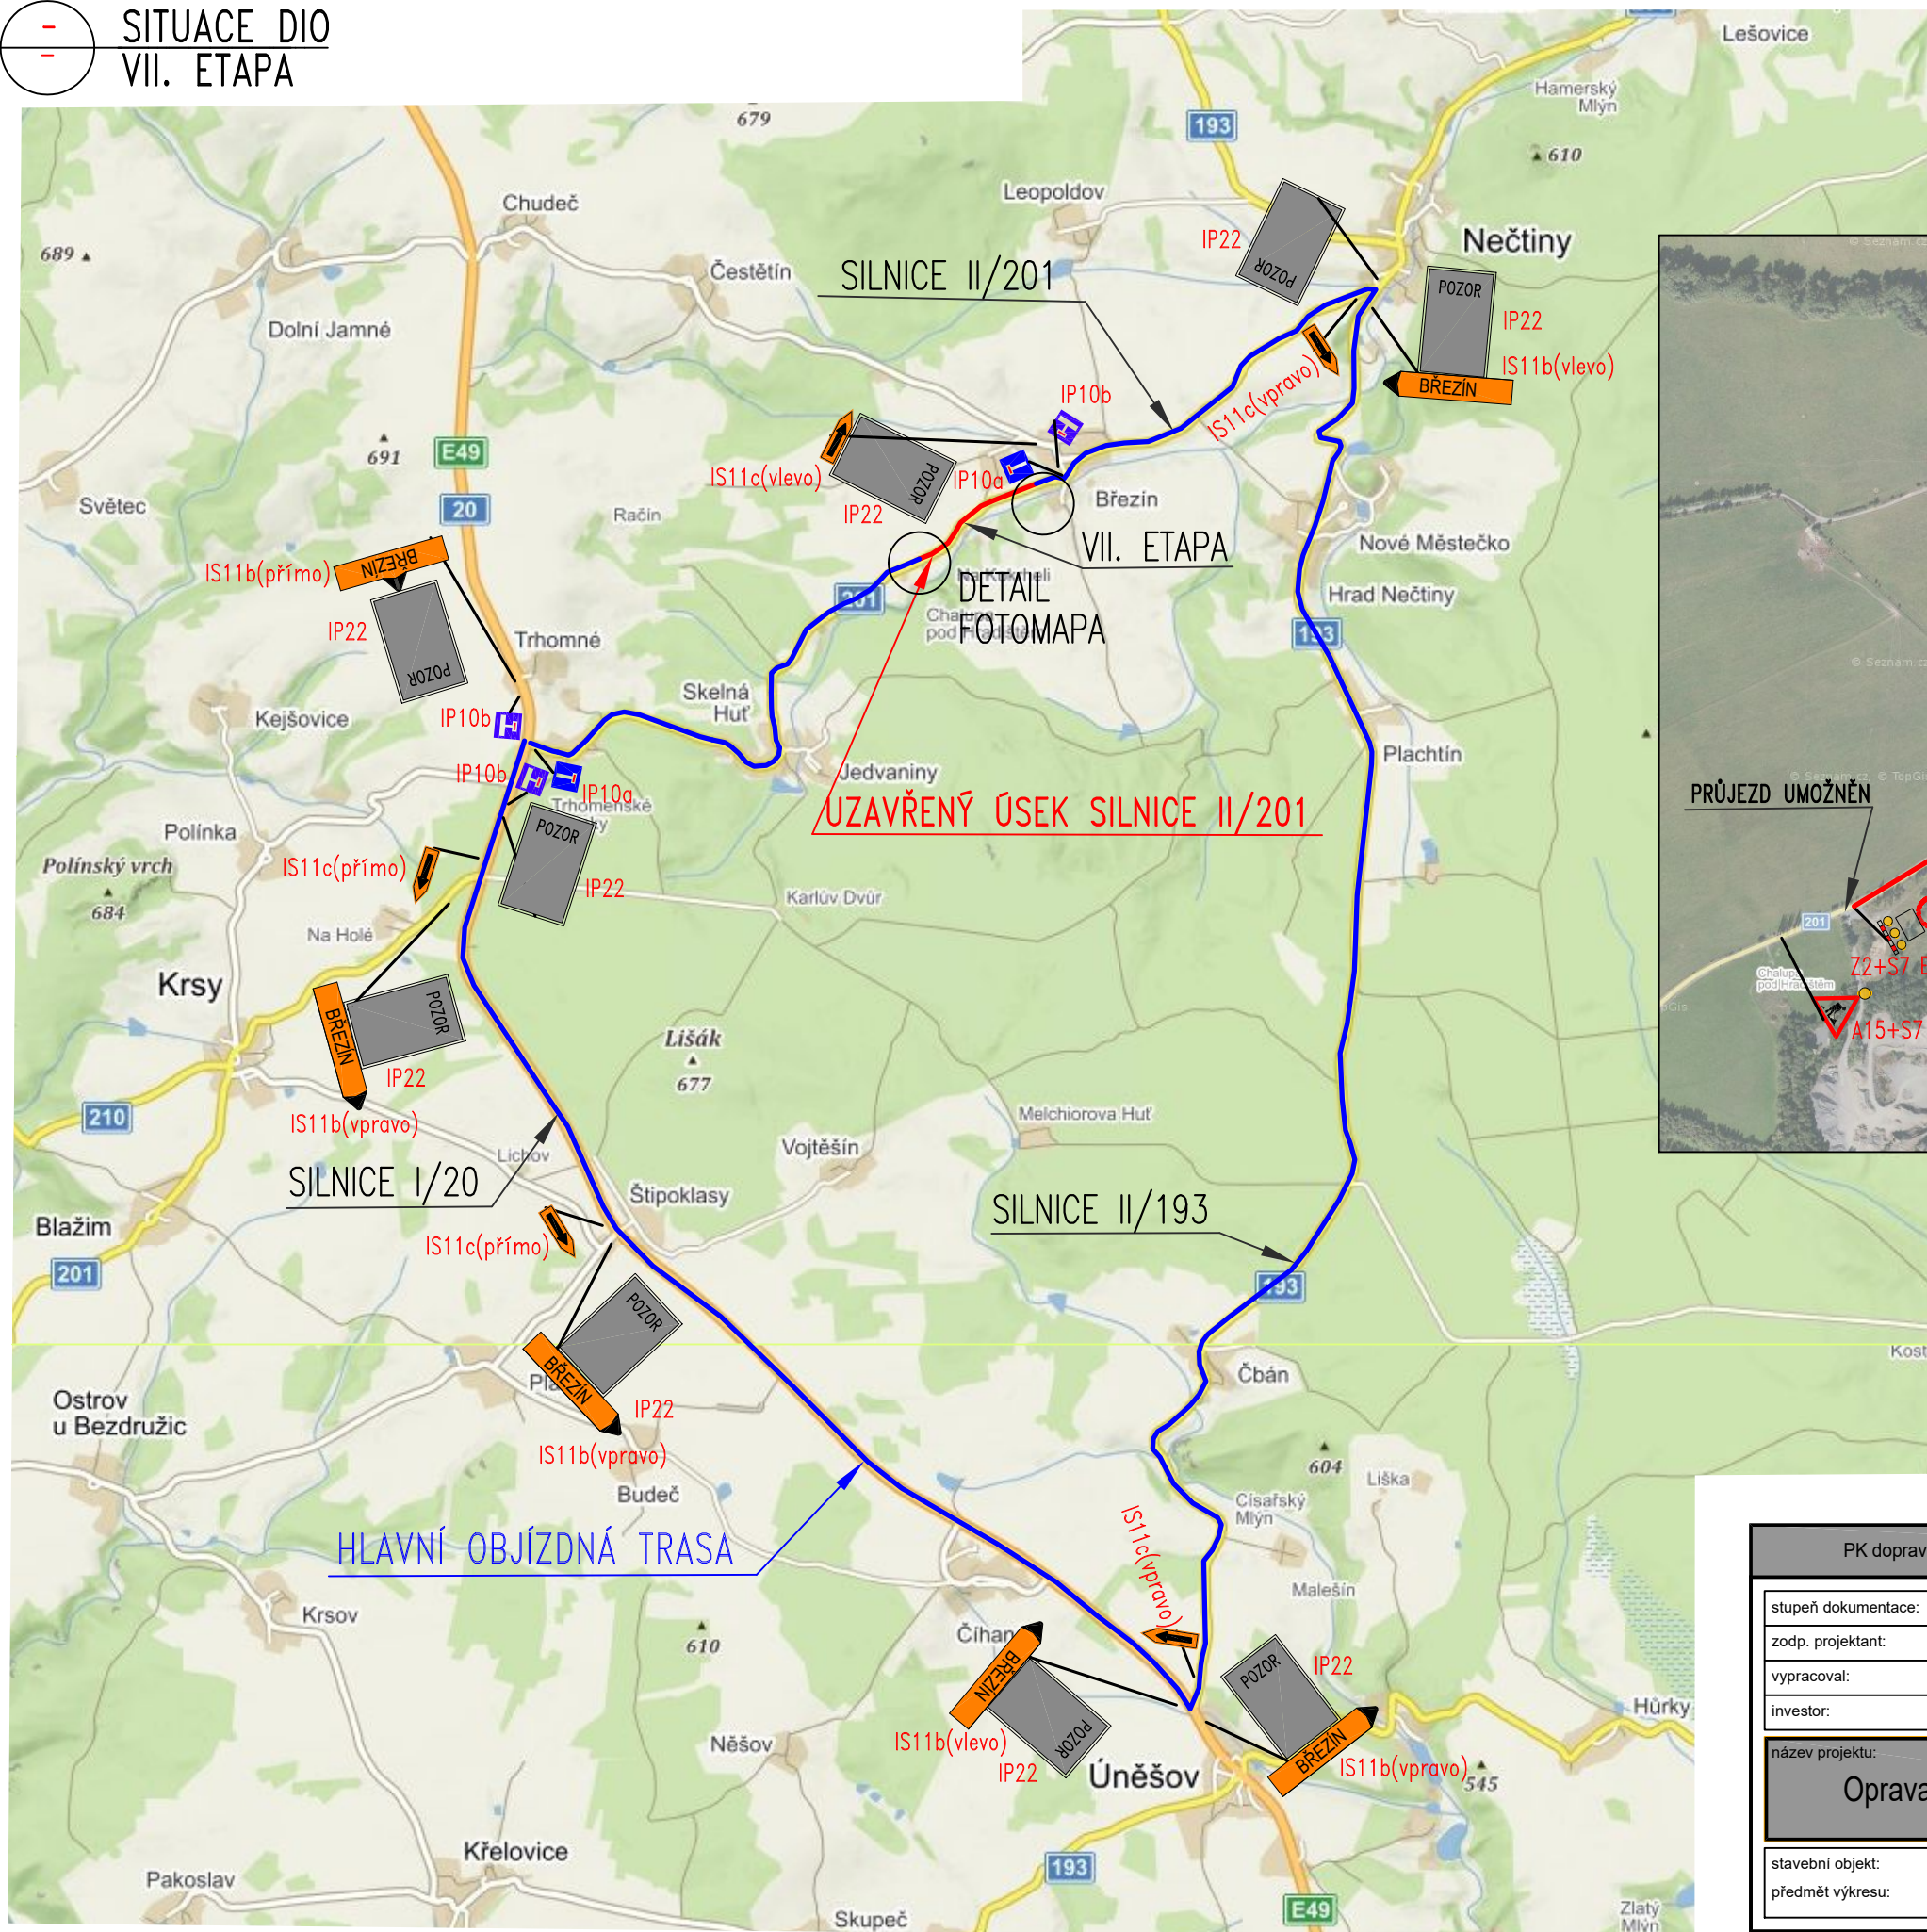



LEGENDA

- ÚPLNÁ UZAVÍRKA SIL. II/201 (extravilán)
- HLAVNÍ OBJÍZDNÁ TRASA

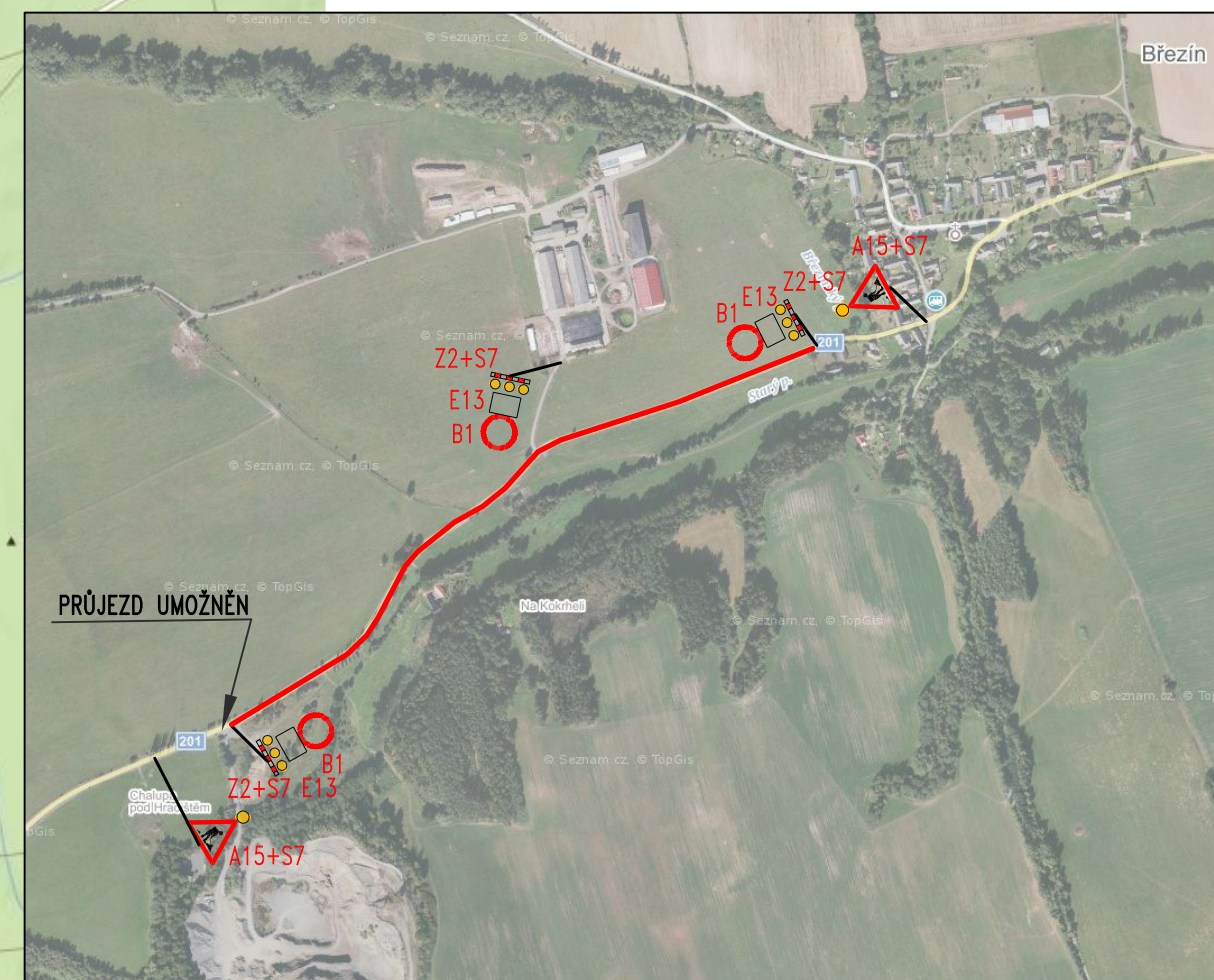

- POZOR IP22 - "text"
- SILNICE II/201 TRHOMNÉ-BŘEZÍN
- PROVOZ OMEZEN
- B1
- E13 "MIMO VOZIDEL STAVBY"
- Z2+S7

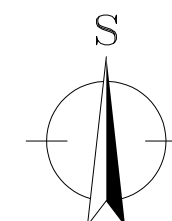

PK dopravní s.r.o., Lidická 811, 438 01 Žatec, IČ:04166205, DIČ: CZ04166205, email: info@pkdopravni.cz			
stupeň dokumentace:		PDPS	
zodp. projektant:		PETR KOUBÍK	
vypracoval:		Ing. Lenka Tišlerová, Ph.D.	
investor:		SÚS PLZEŇSKÉHO KRAJE, p.o., Koterovská 162, 326 00 Plzeň	
název projektu:			
Oprava silnice II/201 - SKELNÁ HUŤ - TRHOMNÉ			
stavební objekt:		DIO	formát: 2xA4
předmět výkresu:		SITUACE DIO - VII. ETAPA	datum: 08/2021
			měřítko: -
		č.výkresu: 06g	č.paré: