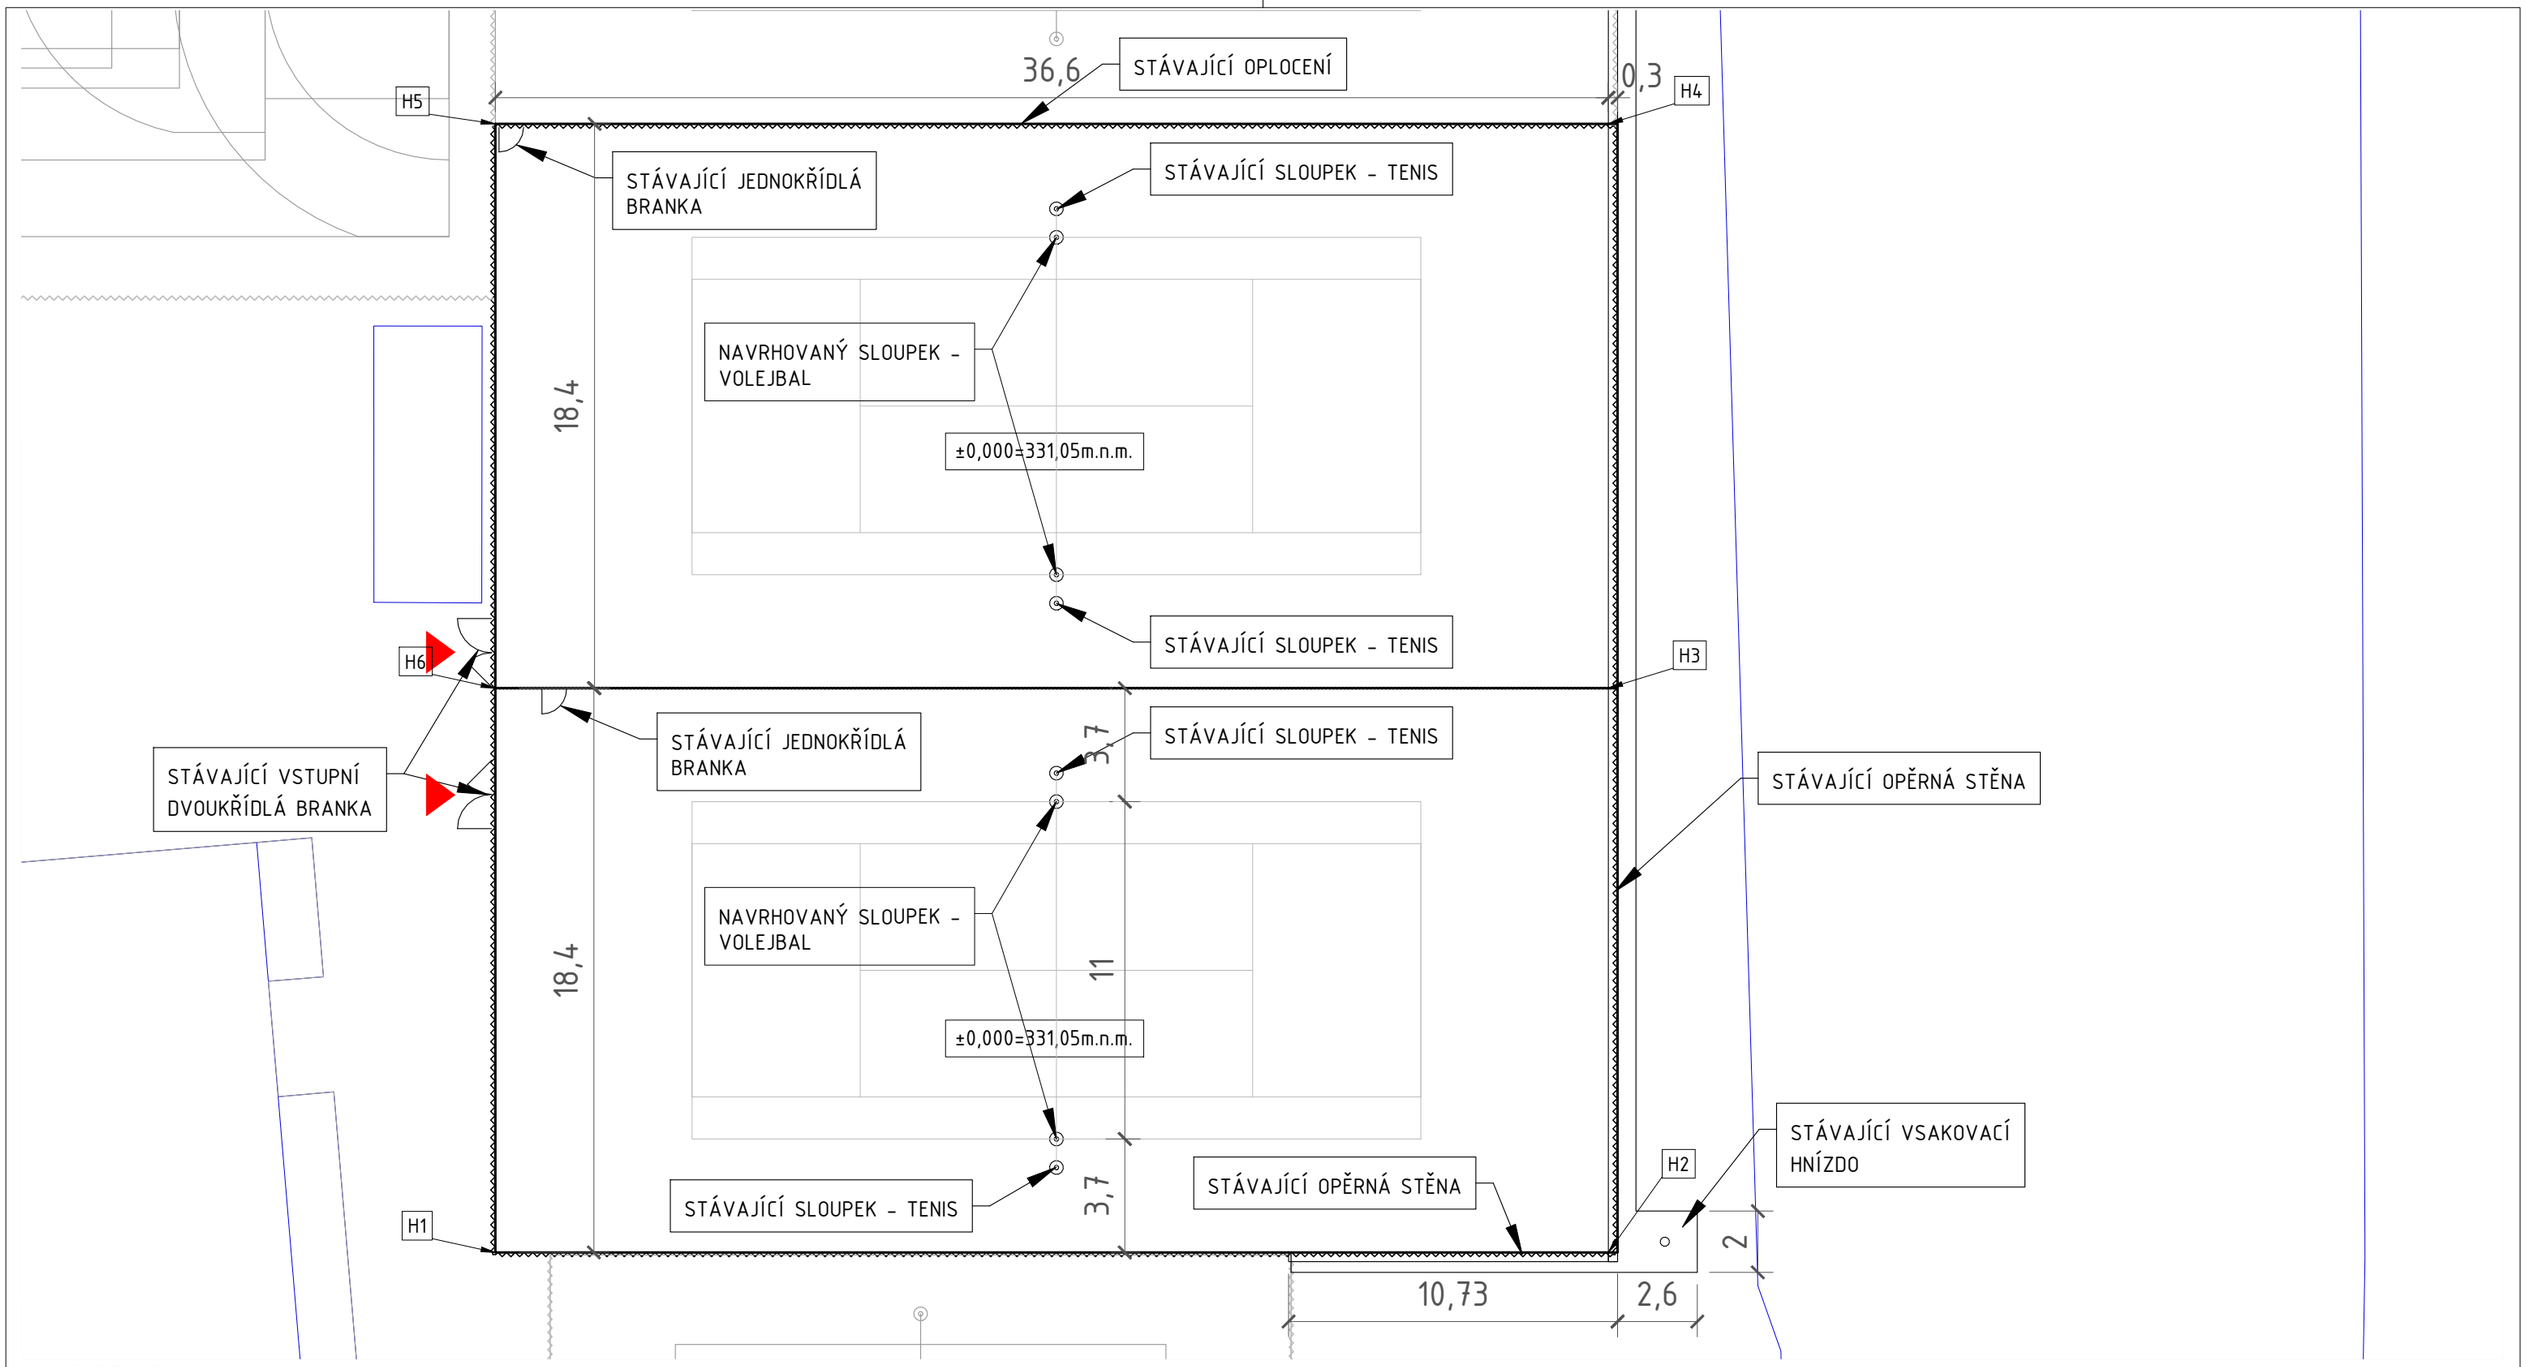

LEGENDA

- VSTUPY NA HŘIŠTĚ
- HRANA HŘIŠŤ
- LAJNOVÁNÍ
- STÁVAJÍCÍ OPLOCENÍ VÝŠKY 4m
- H1 VYTYČOVACÍ BODY HŘIŠTĚ

Poznámka:
Dělící prvek mezi hřišti bude během stavby zajištěn. V případě potřeby lokálně opraven.

VYTYČOVACÍ BODY HŘIŠTĚ		
ČÍSLO	X	Y
H1	-825431.5567	-1069502.2783
H2	-825420.6146	-1069467.3519
H3	-825438.1734	-1069461.8521
H4	-825455.7319	-1069456.3512
H5	-825466.6737	-1069491.2765
H6	-825449.1152	-1069496.7774

Poznámka 2:
Vytyčovací body představují hrany okraje hřiště.

SPORT DESIGN ARCHITECTURE
CZGDA s.r.o.
Dělnická 541/13
170 00 Praha
IČ: 27914577
www.cgda.cz

AUTORIZOVANÝ PROJEKTANT: Ing. Jan Škůrek
PROJEKTANT: MgA. Jakub Červenka
Ing. Kristýna Hanzlová

INVESTOR: Střední odborné učiliště elektrotechnické, Plzeň, Vejprnická 56

AKCE: TENISOVÉ KURTY PRO SPORTOVNÍ GYMNÁZIUM

STUPEŇ: DUR

VÝKRES: NOVÝ STAV - PŮDORYS

MĚŘÍTKO 1:200
±0,00=331,05 m n.m. (Bpv)
FORMÁT A3
DATUM 9/2021
ARCHIV --

REVIZE: -

VÝKRES: D.1.1.4