



STÁVAJÍCÍ SKLADBA HŘIŠTĚ

NAVRHOVANÁ SKLADBA HŘIŠTĚ

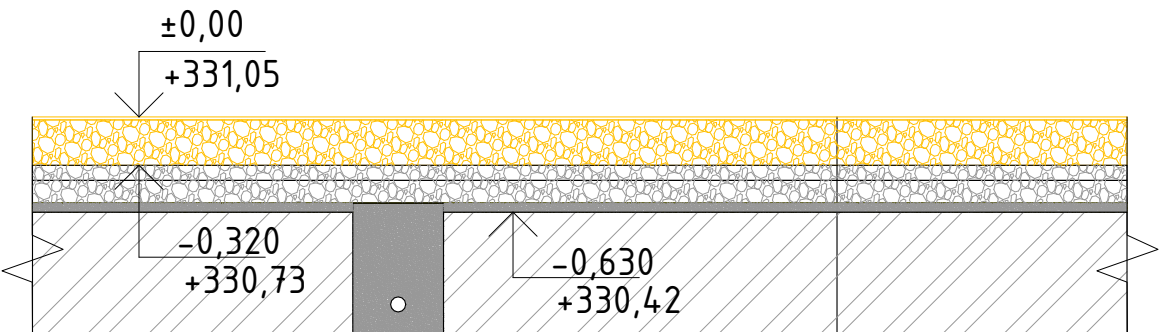

ODSTRAŇOVANÉ VRSTVY

- FINÁLNÍ SPORTOVNÍ POVRCHOVÁ VRSTVA ANTUKY, tl. 20mm
- JEMNÁ ŠKVÁRA ZRNITOSTI DO 30mm, HYGIENICKY NEZÁVADNÁ, tl. 300mm
- ŠTĚRKOVÝ ZHUTNĚNÝ PODSYP FRAKCE 8/16, tl. 100mm
- ŠTĚRKOVÝ ZHUTNĚNÝ PODSYP FRAKCE 16/32, tl. 150mm
- ZHUTNNĚNÝ ŠTĚRKOPÍSEK FRAKCE 0/32, tl. 60mm
- UPRAVENÁ A ZHUTNĚNÁ ZEMNÍ PLÁŇ, min 45MPa, v zemní pláni provedena drenážní a vsakovací pera šířky 600mm, hloubky 800mm, ze štěrku 16/32

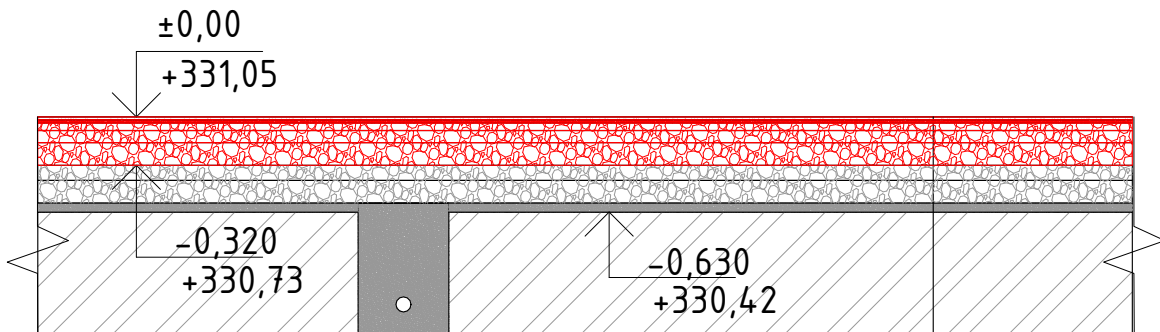


NOVĚ NAVRŽENÉ VRSTVY

- UMĚLÝ TRÁVNÍK 15-18 mm
- HUTNĚNÉ DRCENÉ KAMENIVO tř. A fr. 0/4, tl. 22-25mm - utažené Edf2 = 50 MPa
- HUTNĚNÉ DRCENÉ KAMENIVO tř. A fr. 8/16, tl. 50mm
- HUTNĚNÉ DRCENÉ KAMENIVO tř. A fr. 16/32, tl. 80mm
- HUTNĚNÉ DRCENÉ KAMENIVO tř. A fr. 32/63, tl. 150mm
- ŠTĚRKOVÝ ZHUTNĚNÝ PODSYP FRAKCE 8/16, tl. 100mm
- ŠTĚRKOVÝ ZHUTNĚNÝ PODSYP FRAKCE 16/32, tl. 150mm
- ZHUTNNĚNÝ ŠTĚRKOPÍSEK FRAKCE 0/32, tl. 60mm
- UPRAVENÁ A ZHUTNĚNÁ ZEMNÍ PLÁŇ, min 45MPa, v zemní pláni provedena drenážní a vsakovací pera šířky 600mm, hloubky 800mm, ze štěrku 16/32

LEGENDA

- ZEMINA
- BETON/ŽELEZOBETON
- DRCENÉ KAMENIVO
- ŠTĚRKOPÍSEK
- ODSTRAŇOVANÁ VRSTVA KAMENIVA
- ODSTRAŇOVANÁ VRSTVA ŠTĚRKOPÍSKU
- NOVÁ VRSTVA KAMENIVA
- NOVÁ VRSTVA ŠTĚRKOPÍSKU
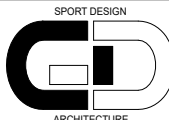
<div><div>SPORT DESIGN</div><div></div><div>ARCHITECTURE</div></div> <div><div>CZGDA s.r.o.</div><div>Dělnická 541/13</div><div>170 00 Praha</div><div>IČ: 27914577</div><div>www.cgda.cz</div></div>	AUTORIZOVANÝ PROJEKTANT: Ing. Jan Škůrek		
	PROJEKTANT: MgA. Jakub Červenka		
	Ing. Kristýna Hanzlová		
INVESTOR Střední odborné učiliště elektrotechnické, Plzeň, Vejprnická 56			
AKCE TENISOVÉ KURTY PRO SPORTOVNÍ GYMNÁZIUM		STUPEŇ DUR	
VÝKRES ŘEZY - SKLADBA	MĚŘÍTKO 1:50 ±0,00=331,05 m n.m. (Bpv)	REVIZE -	VÝKRES D.1.1.6
	FORMÁT A3		
	DATUM 9/2021		
	ARCHIV --		