




VZOROVÝ PŘÍČNÝ ŘEZ NOVÝM CHODNÍKEM 1:50

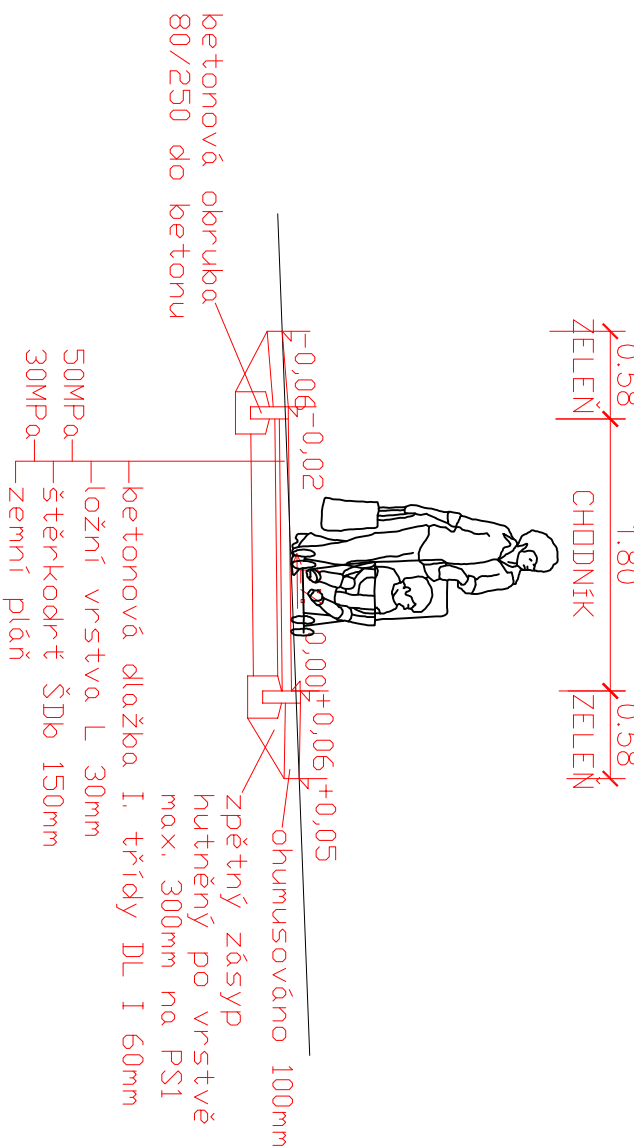

VZOROVÝ PŘÍČNÝ ŘEZ REKONSTRUOVANÝM CHODNÍKEM 1:50

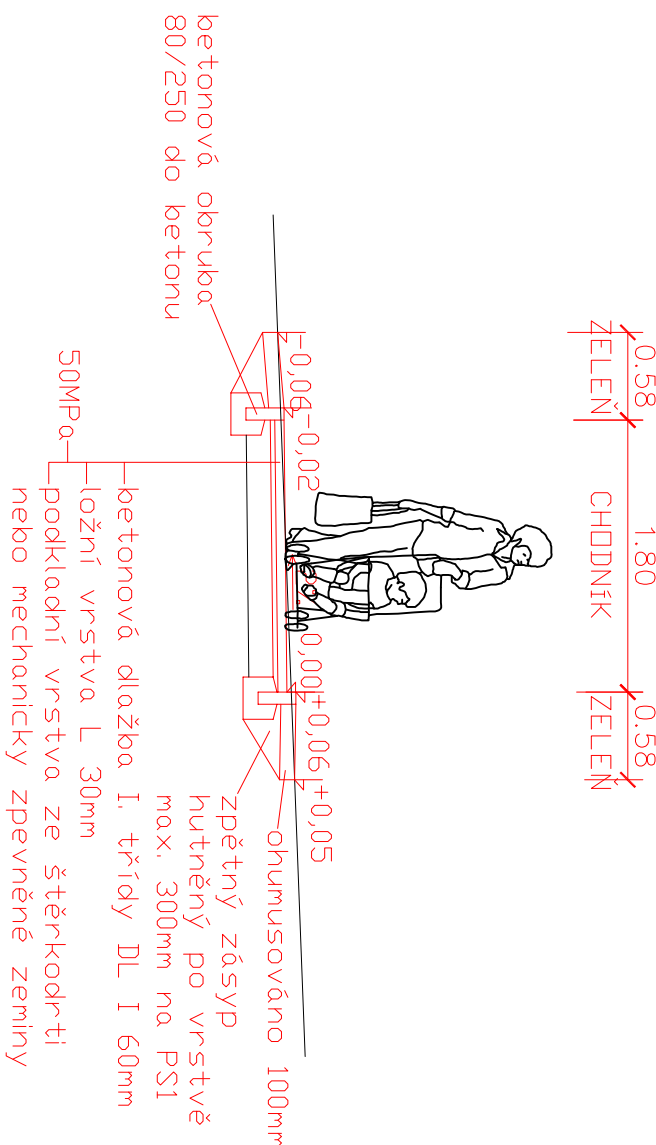

VZOROVÝ PŘÍČNÝ ŘEZ PRODLOUŽENOU TERASOU 1:50

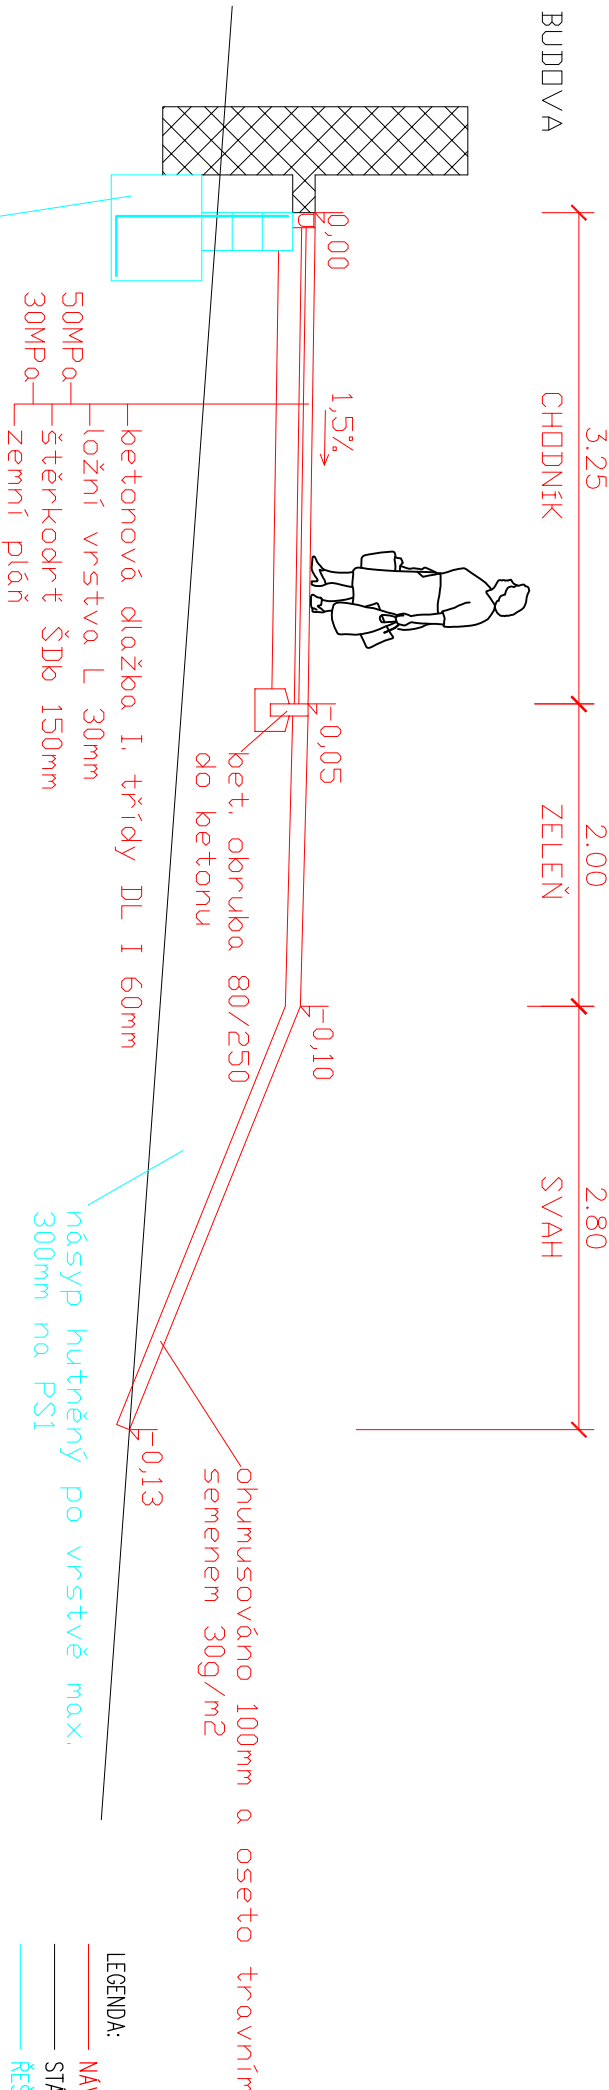

LEGENDA:
NAVRH DOPRAVNÍHO ŘEŠENÍ
STÁVAJÍCÍ STAV
ŘEŠENO V RÁMCI SO 01

ŽB základ+opěrná zídka z
bednicích dílců se svislou
výztuží a 250mm

NÁZEV PD:					Ing. Jan Arnet Tomanova 12, 301 00 Plzeň IČO: 88823750 tel: 774 542 415, arnet@seznam.cz	
CHODNÍK V DOMOVÉ PRO OSOBY SE ZDRAVOTNÍM POSTIŽENÍM, HORNÍ BŘÍZA						
VED. PROJEKTANT	ING. JIŘÍ KODALÍK		INVESTOR		Domov pro osoby se zdravotním postižením p.o., U Vrbky 486, Horní Bříza 330 12, IČO: 00022578	
ODP. PROJEKTANT	ING. JAN ARNET					
VYPRACOVAL	ING. JAN ARNET					
ČÁST						
	D.1.2 SO 02 ZPEVNĚNÉ PLOCHY					
VÝKRES	VZOROVÉ PŘÍČNÉ ŘEZY					
STUPEŇ	DOKUMENTACE PRO PROVÁDĚNÍ STAVBY					
FORMÁT	2xA4		ČÍSLO PŘÍLOHY 3		ČÍSLO PARÉ	
DATUM	04/2021					
MĚŘÍTKO	1:50					
ZAKÁZKA	712021					