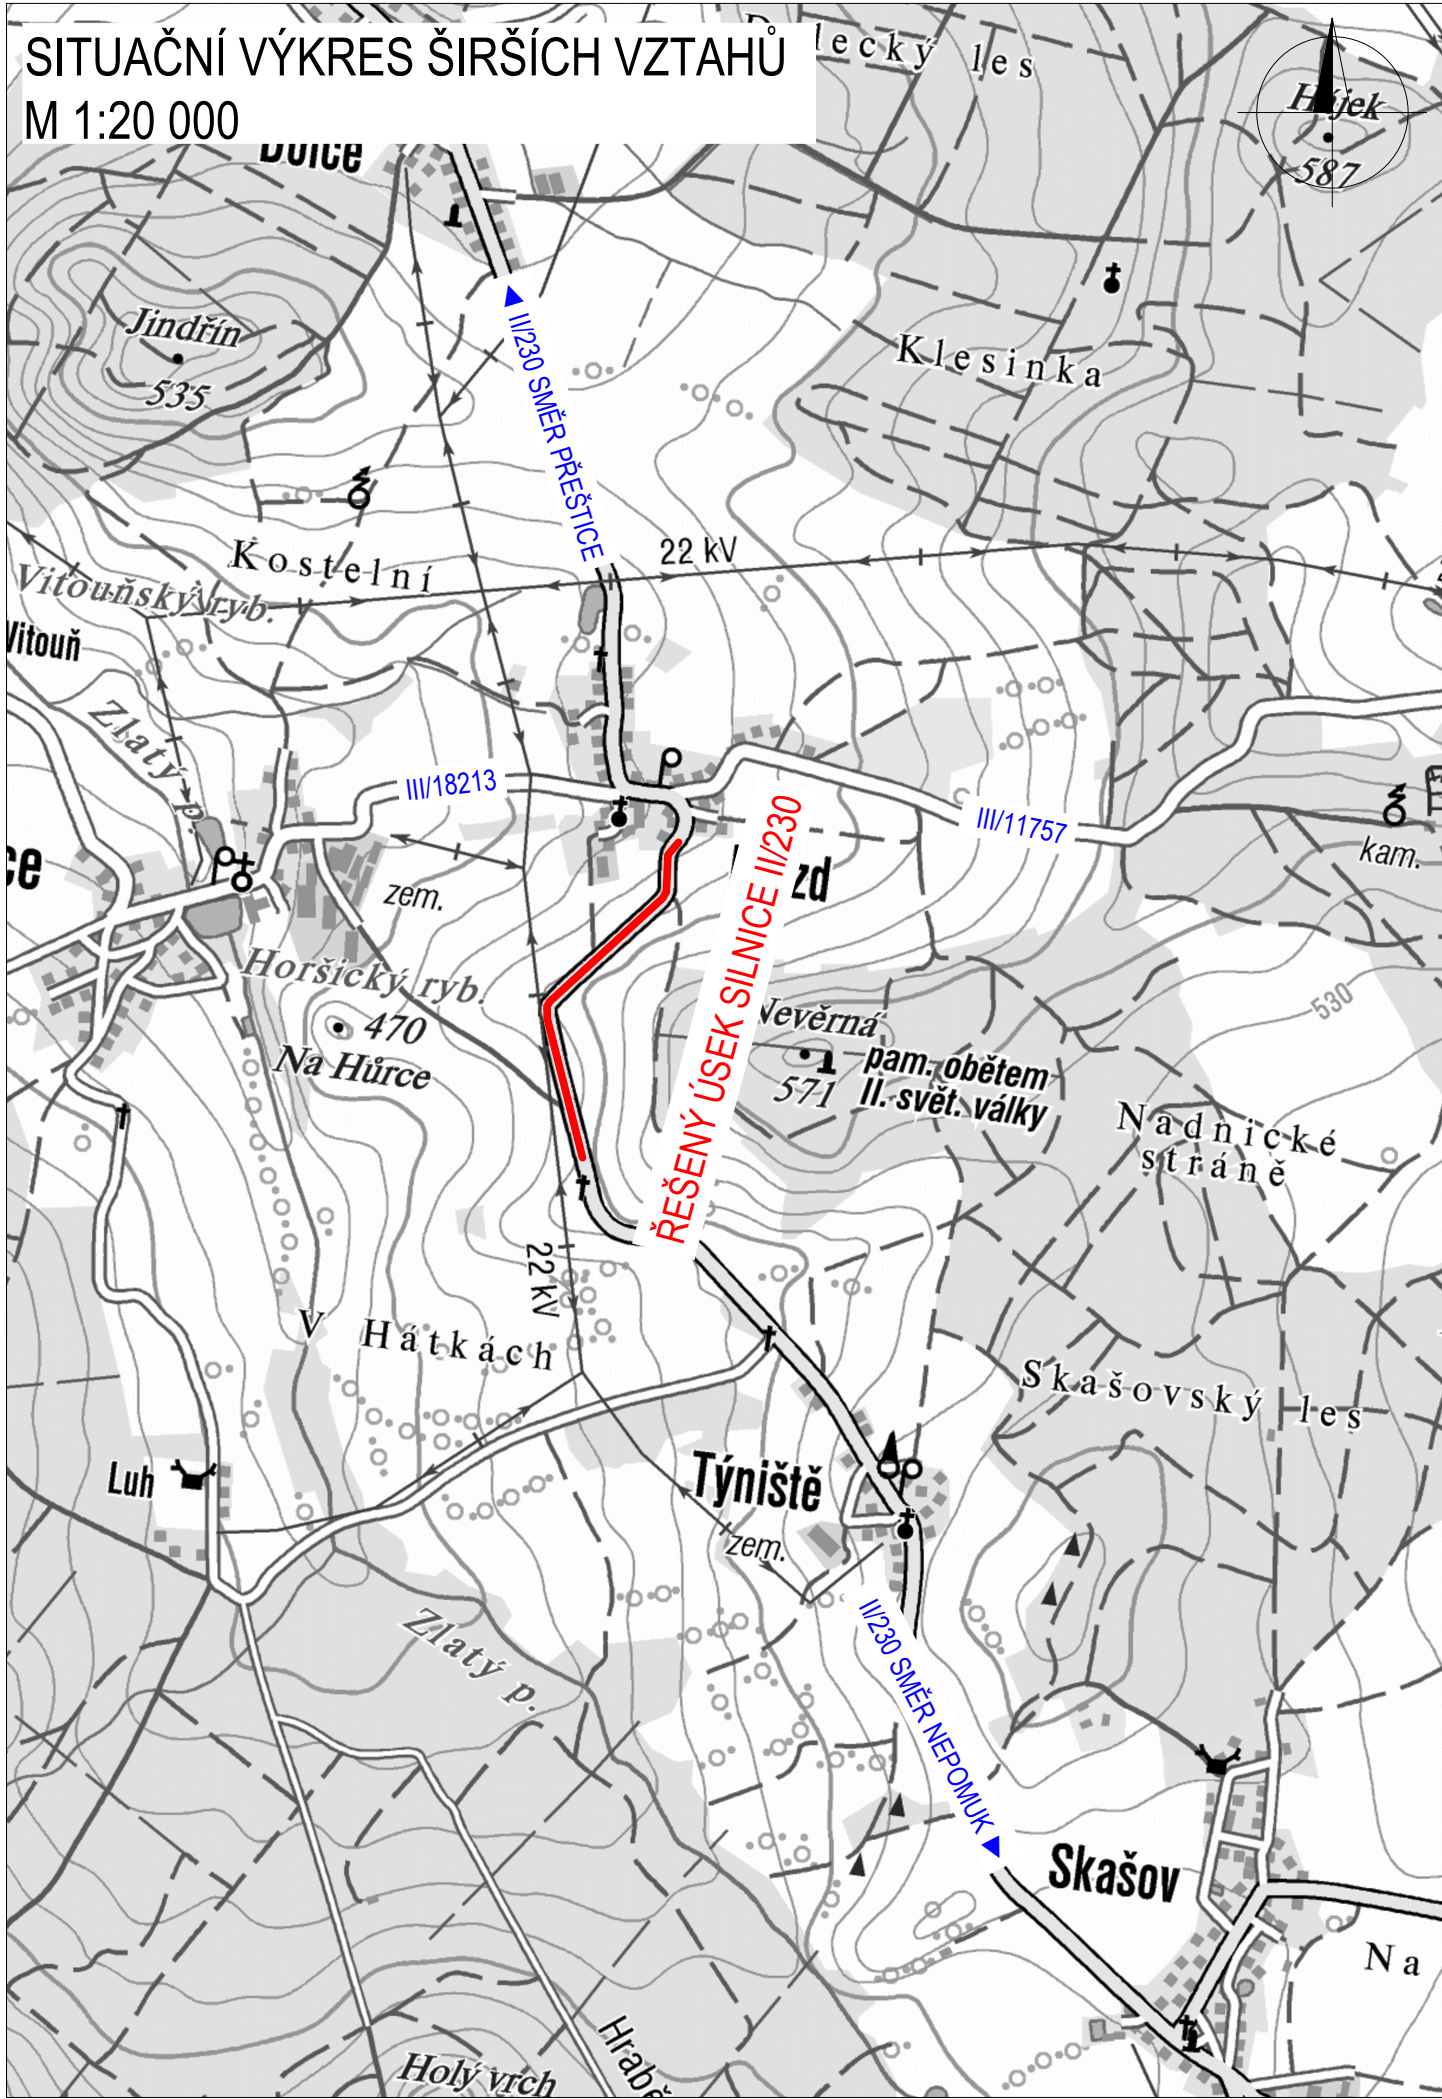


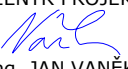
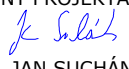
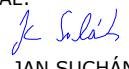
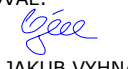


SITUAČNÍ VÝKRES ŠIRŠÍCH VZTAHŮ
M 1:20 000



SOUŘADNICOVÝ S-JTSK, VÝŠKOVÝ SYSTÉM Bpv

OBJEDNATEL:  Správa a údržba silnic Plzeňského kraje, příspěvková organizace Koterovská 462/162 326 00 Plzeň		ZHOTOVITEL:  AFRY CZ s.r.o. MAGISTRŮ 1275/13 140 00 PRAHA 4 tel.: +420 277 005 500 www.afry.cz	
HLAVNÍ INŽENÝR PROJEKTU:  Ing. JAN VANĚK	ZODPOVĚDNÝ PROJEKTANT:  Ing. JAN SUCHÁNEK	VYPRACOVAL:  Ing. JAN SUCHÁNEK	KONTOLOVAL:  Ing. JAKUB VYHNÁLEK
NÁZEV PROJEKTU: II/230 NEPOMUK - PŘEŠTICE, 2.A ÚSEK - NAPŘÍMENÍ ÚJEZD			
ČÁST:	SITUAČNÍ VÝKRESY		
PŘÍLOHA:	SITUAČNÍ VÝKRES ŠIRŠÍCH VZTAHŮ		
KRAJ:	PLZEŇSKÝ KRAJ	ČÁST:	PŘÍLOHA Č.:
DATUM:	02/2021	C	1
STUPEŇ:	PDPS		
MĚŘÍTKO:	1:20 000		
Č. ZAKÁZKY:	2020/0194		