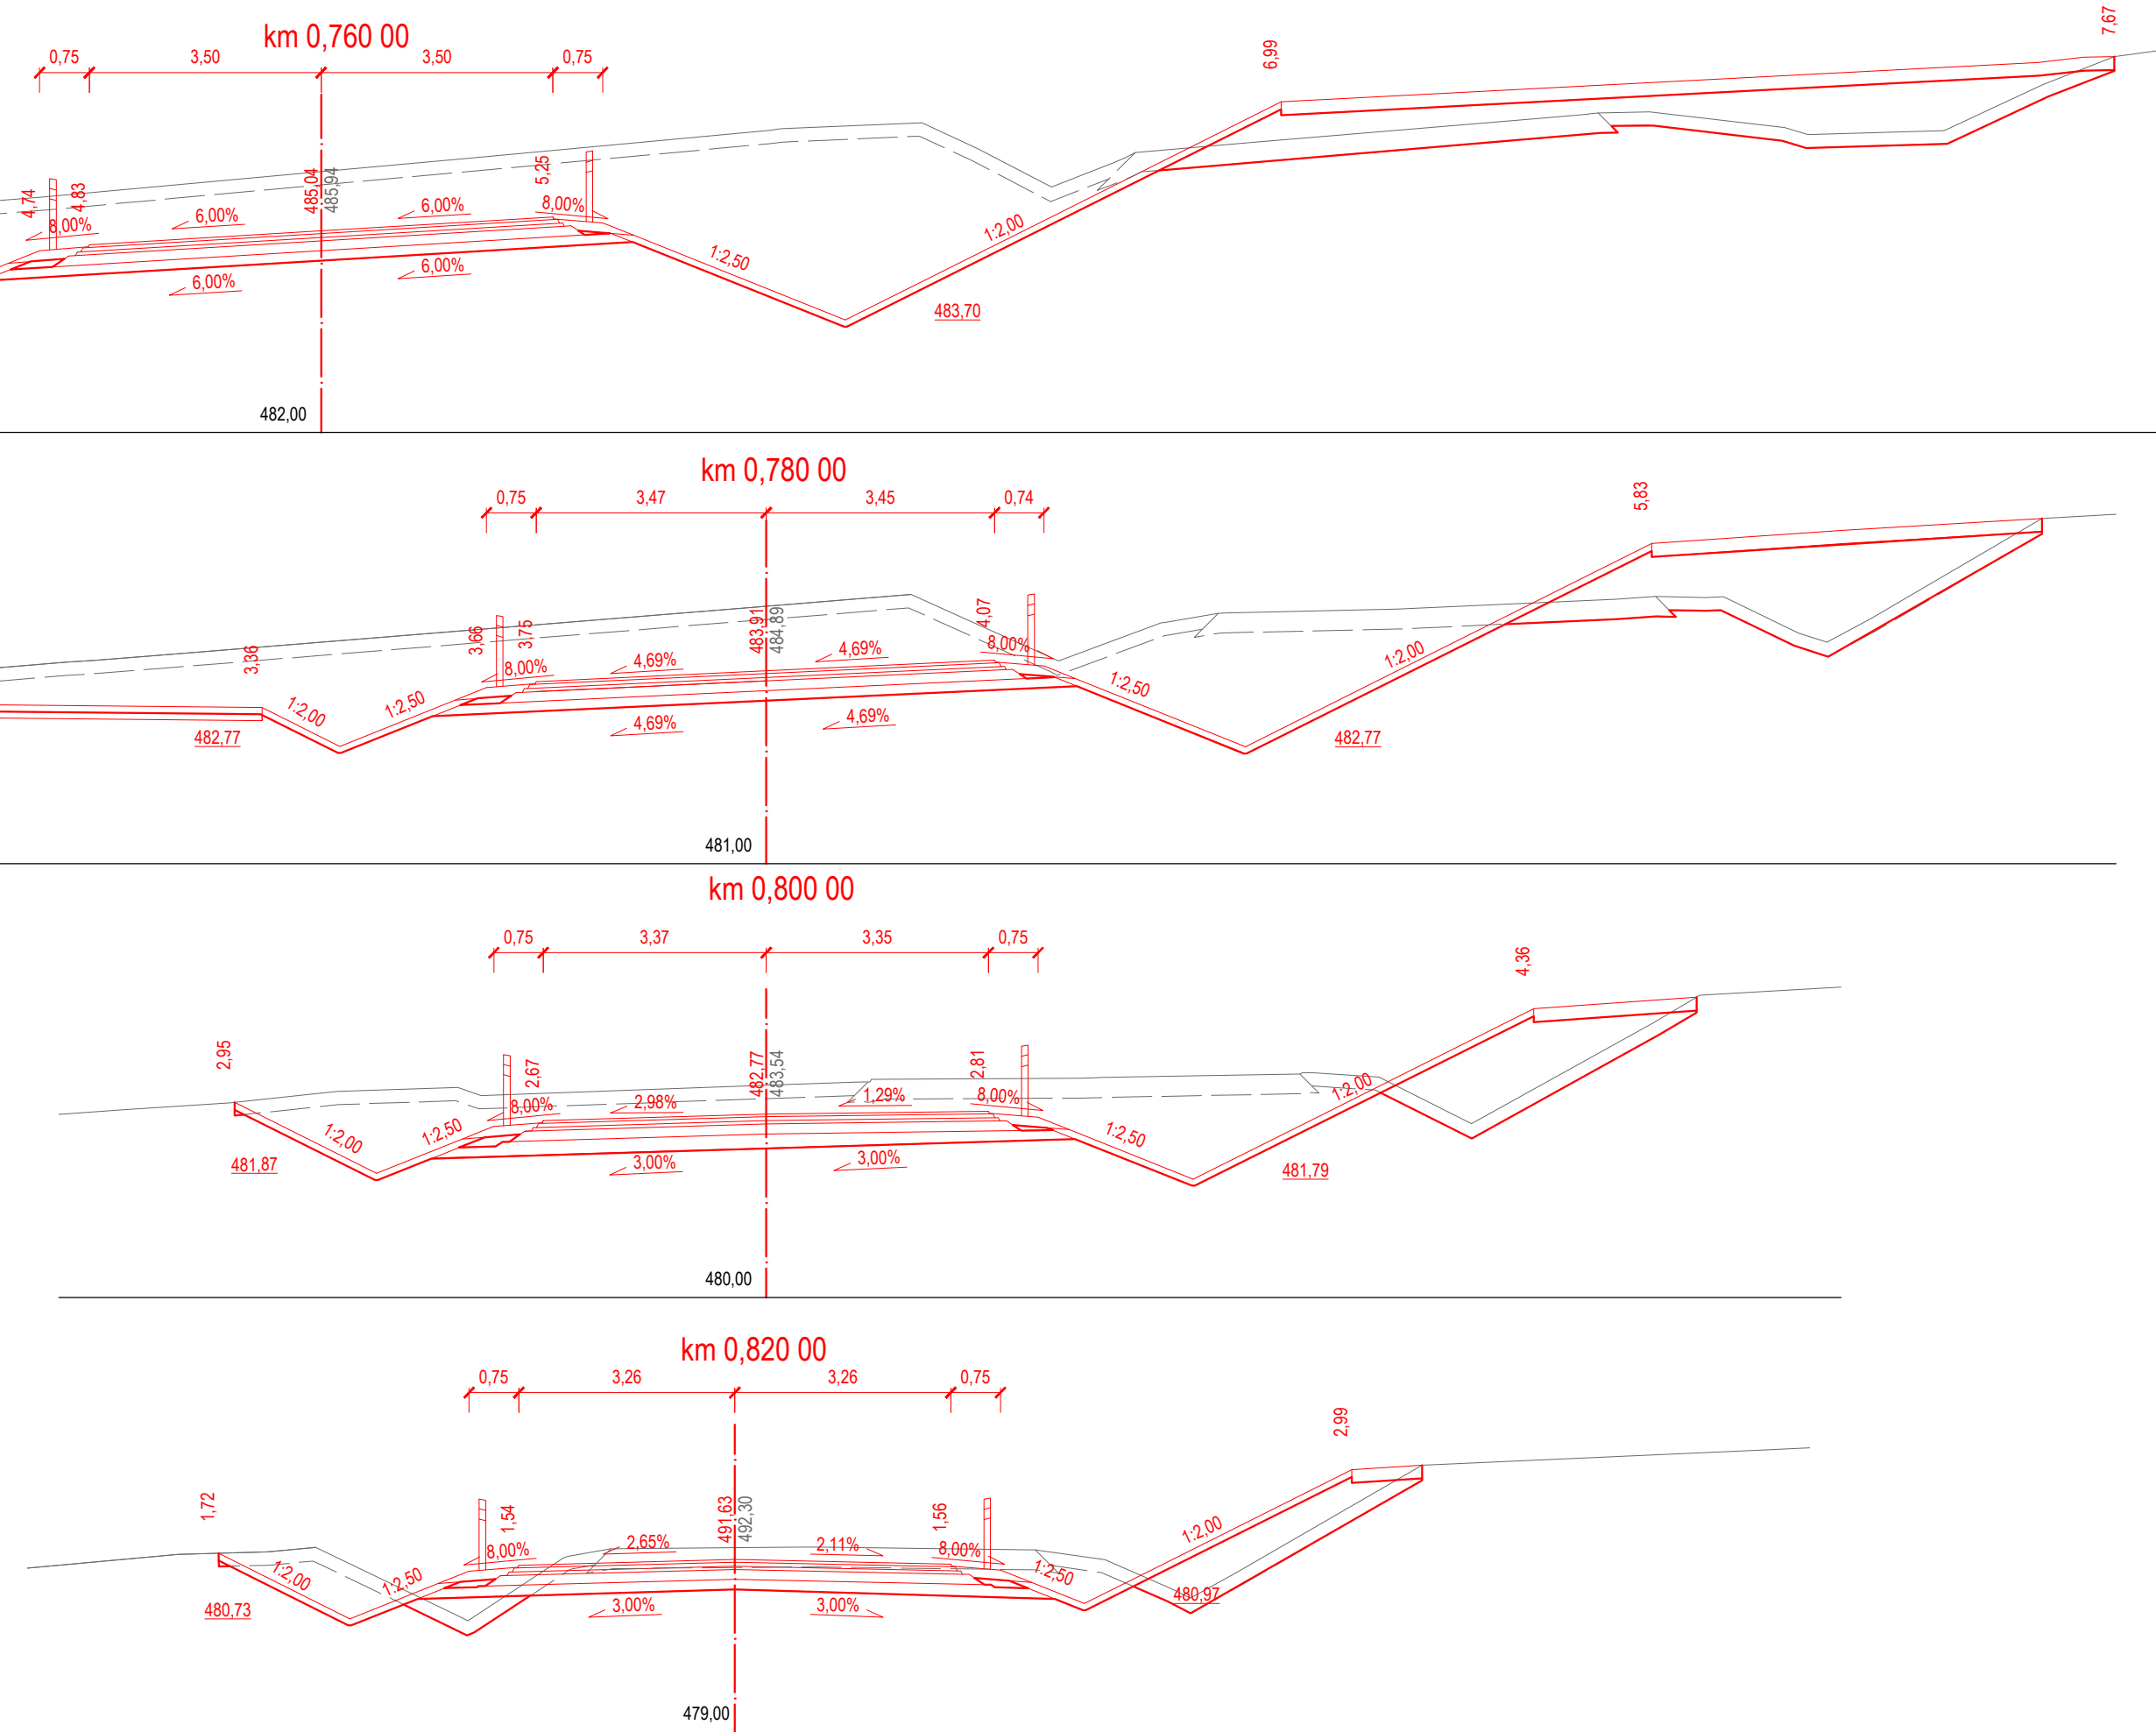
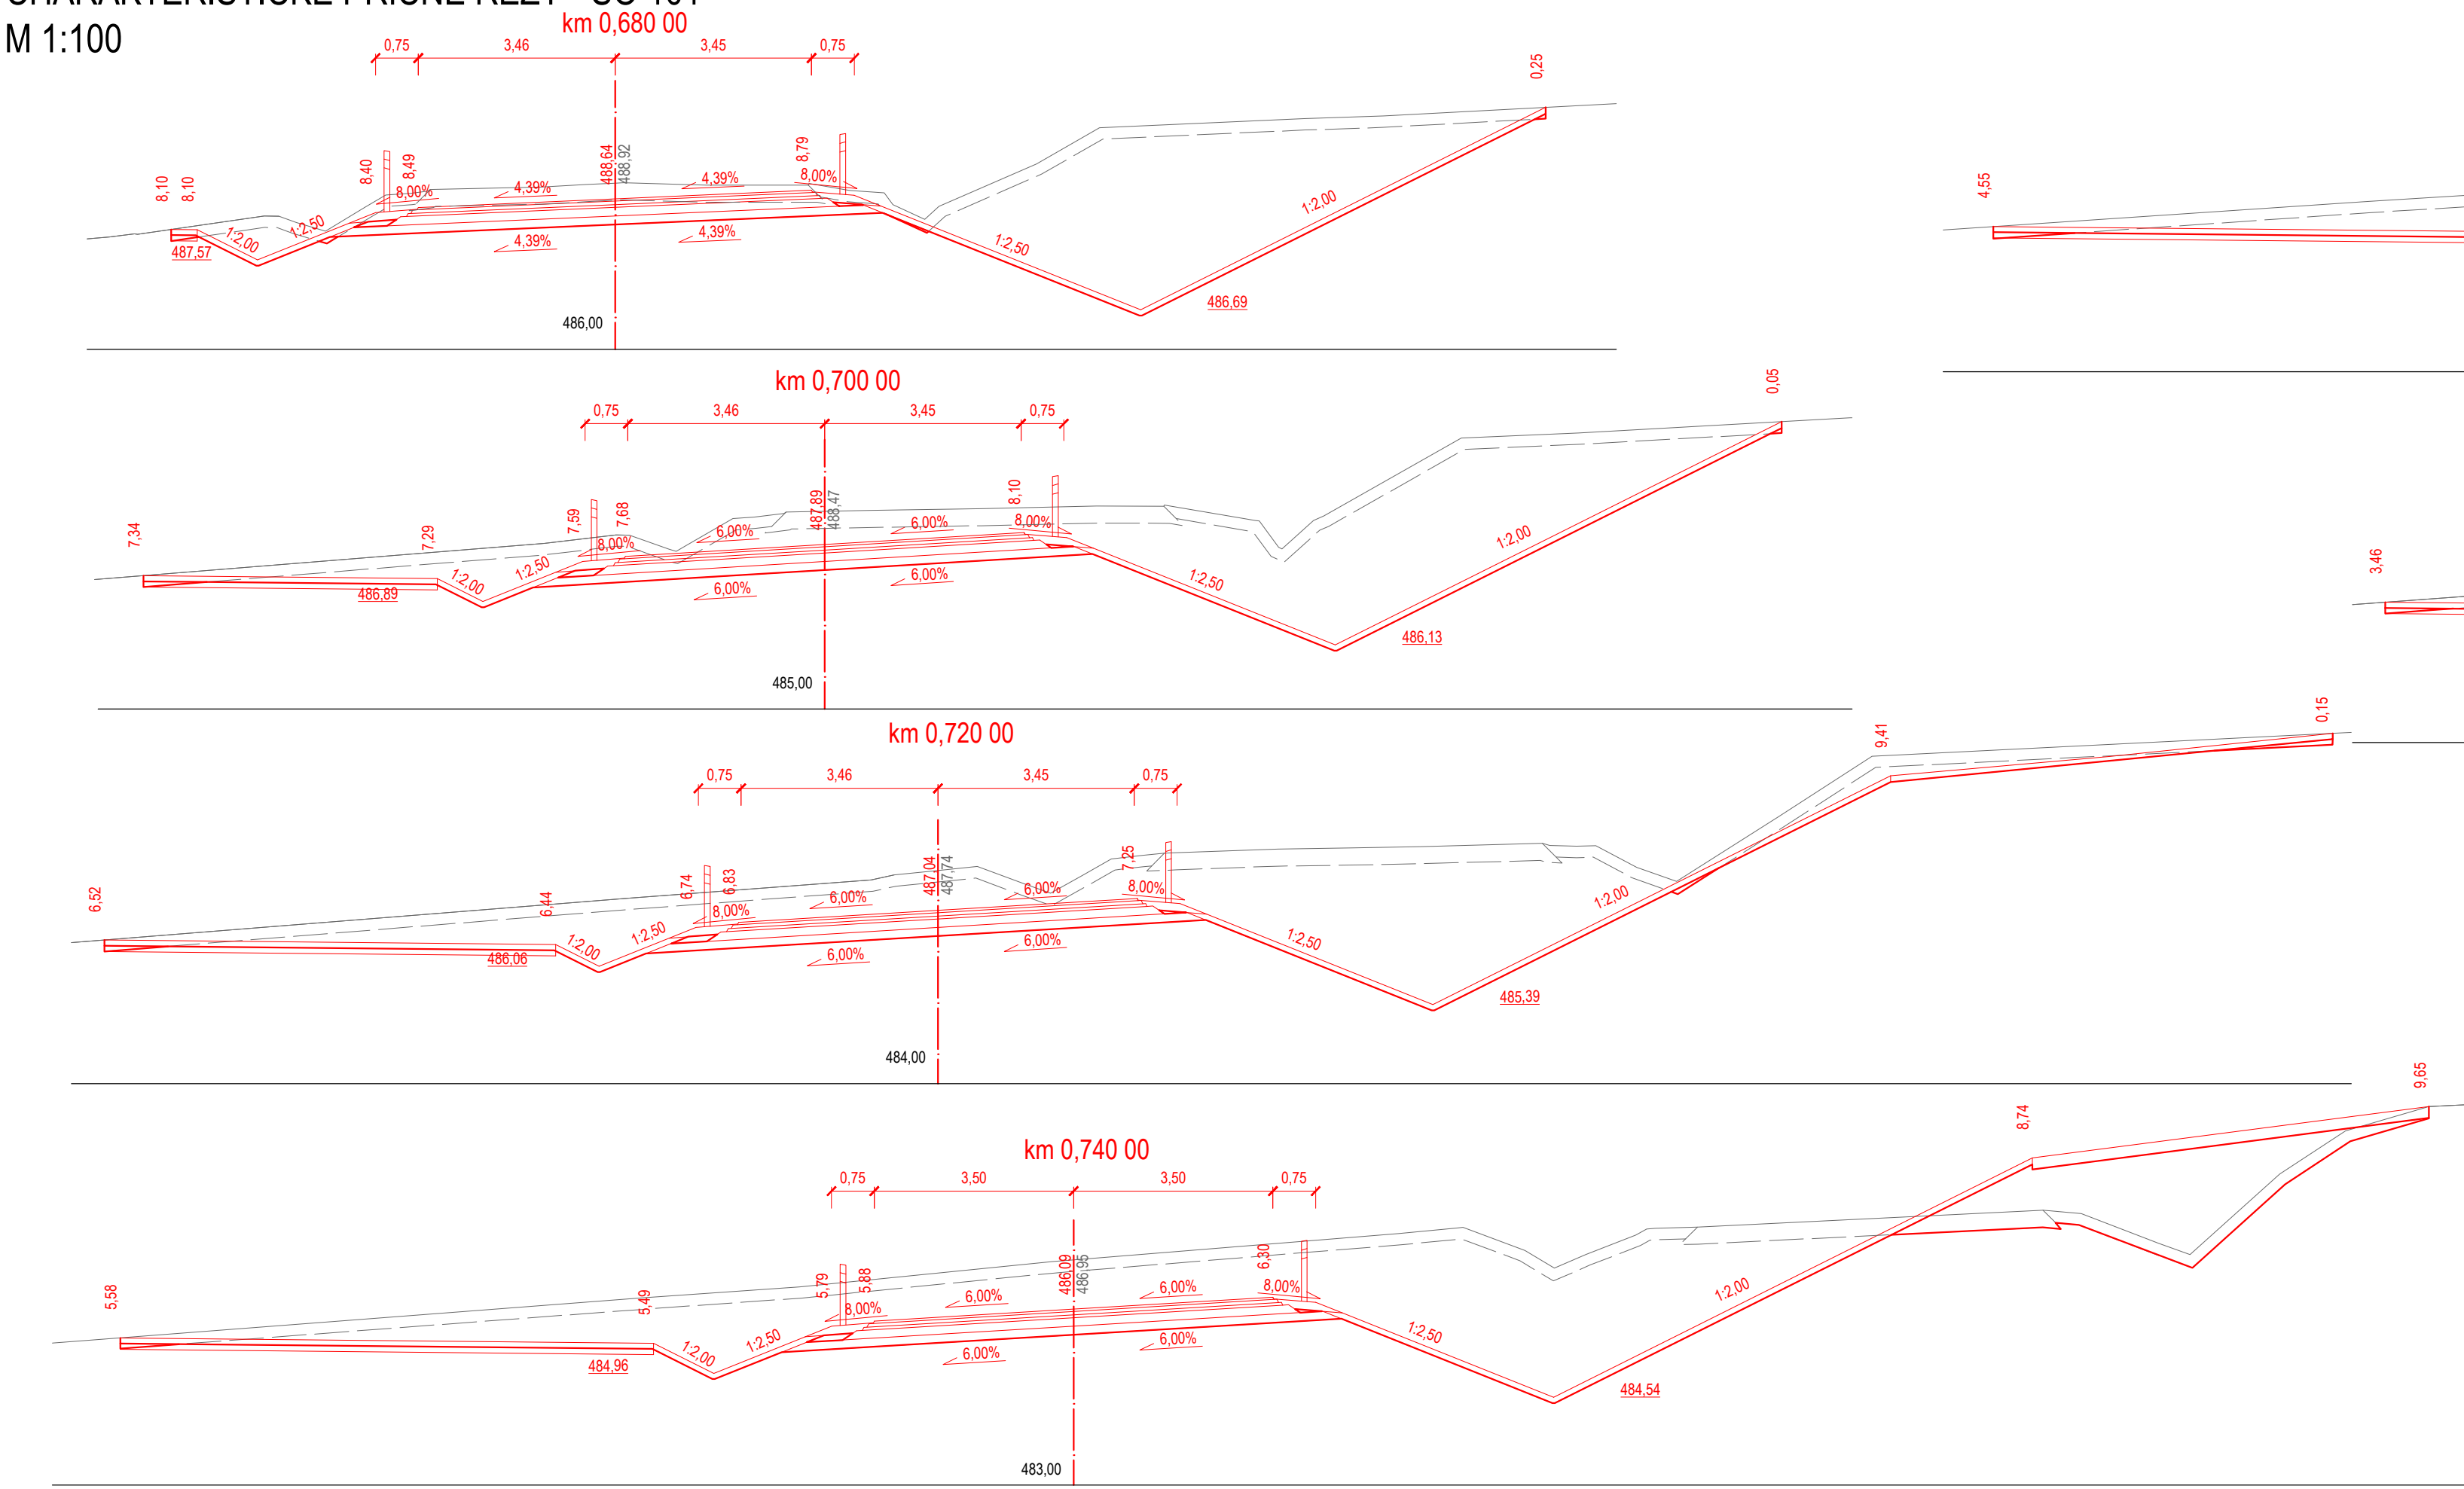


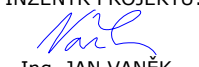
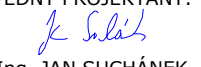
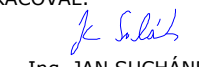
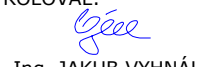


CHARAKTERISTICKÉ PŘÍČNÉ ŘEZY - SO 101
M 1:100



SOUŘADNICOVÝ S-JTSK, VÝŠKOVÝ SYSTÉM BpV			
OBJEDNATEL:  Správa a údržba silnic Plzeňského kraje, příspěvková organizace Koterovská 462/162 326 00 Plzeň		ZHOVITEL:  AFRY CZ s.r.o. MAGISTRŮ 1275/13 140 00 PRAHA 4 tel.: +420 277 005 500 www.afry.cz	
HLAVNÍ INŽENÝR PROJEKTU:  Ing. JAN VANĚK	ZODPOVĚDNÝ PROJEKTANT:  Ing. JAN SUCHÁNEK	VYPRACOVAL:  Ing. JAN SUCHÁNEK	KONTOLOVAL:  Ing. JAKUB VYHNÁLEK
NÁZEV PROJEKTU: II/230 NEPOMUK - PŘEŠTICE, 2.A ÚSEK - NAPŘÍMENÍ ÚJEZD			
ČÁST:	DOKUMENTACE OBJEKTŮ		
STAVEBNÍ OBJEKT:	OBJEKTY POZEMNÍCH KOMUNIKACÍ - SO 101, SO 151, SO 152, SO 153		
PŘÍLOHA:	CHARAKTERISTICKÉ PŘÍČNÉ ŘEZY - SO 101		
KRAJ:	PLZEŇSKÝ KRAJ	ČÁST:	PŘÍLOHA Č.:
DATUM:	02/2021	D.2	
STUPĚŇ:	PDPS	4.4	
MĚŘÍTKO:	1:100	ČÍSLO PARE:	
Č. ZAKÁZKY:	2020/0194		