
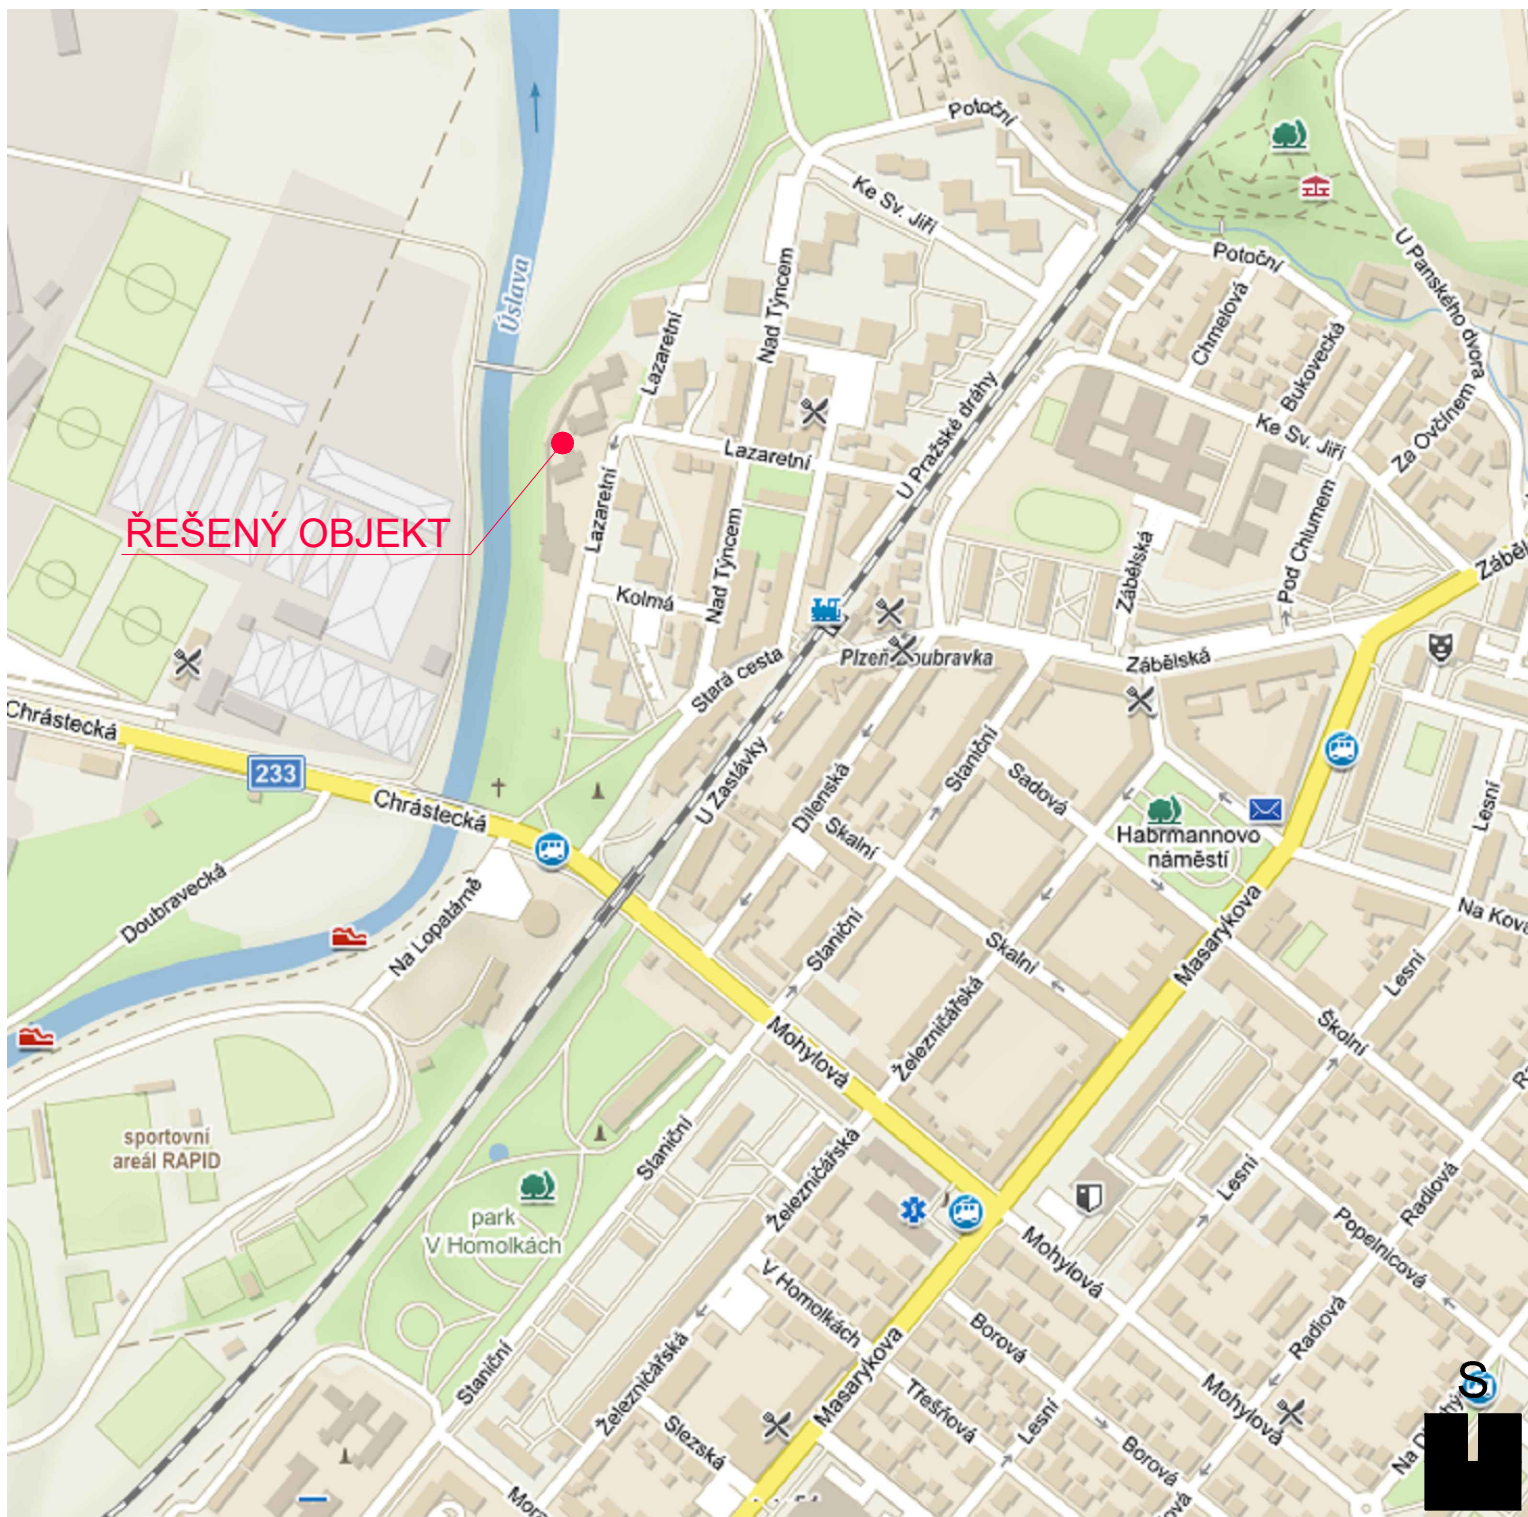


# SITUAČNÍ VÝKRES ŠIRŠÍCH VZTAHŮ

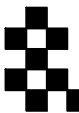

 <p>Pod Všemi svatými 4, Plzeň 301 64, tel: 377 542 288</p>	<p>akce: <b>PŘÍSTAVBA DVOU TŘÍD MŠ LAZARETNÍ</b></p>	
<p>HIP: <b>Ing. O.Janout, Ing. J.Korelus, projectstudio8 s.r.o.</b></p>	<p>místo stavby: <b>Areál ZŠ a MŠ pro zrakově postižené a vady řeči parc. č. 2401/20, k. ú. Doubravka</b></p>	
<p>autor: <b>Ing. O.Janout, Ing. J.Korelus, projectstudio8 s.r.o.</b></p>	<p>zadavatel: <b>Základní škola a mateřská škola pro zrakově postižené a vady řeči Lazaretní 25, 312 00 Plzeň</b></p>	
<p>zodp. projektant: <b>Ing. O. Janout</b></p>	<p>část:</p>	
<p>vypracoval: <b>Ing. P. Hruška</b></p>	<p>obsah: <b>SITUAČNÍ VÝKRES ŠIRŠÍCH VZTAHŮ</b></p>	
<p>číslo zakázky: <b>Z200061</b></p>	<p>www.projectstudio8.cz</p>	
<p>datum: <b>07/2021</b> stupeň projektu: <b>DPS</b></p>		
<p>číslo přílohy: <b>C.1</b> měřítko:</p>		