


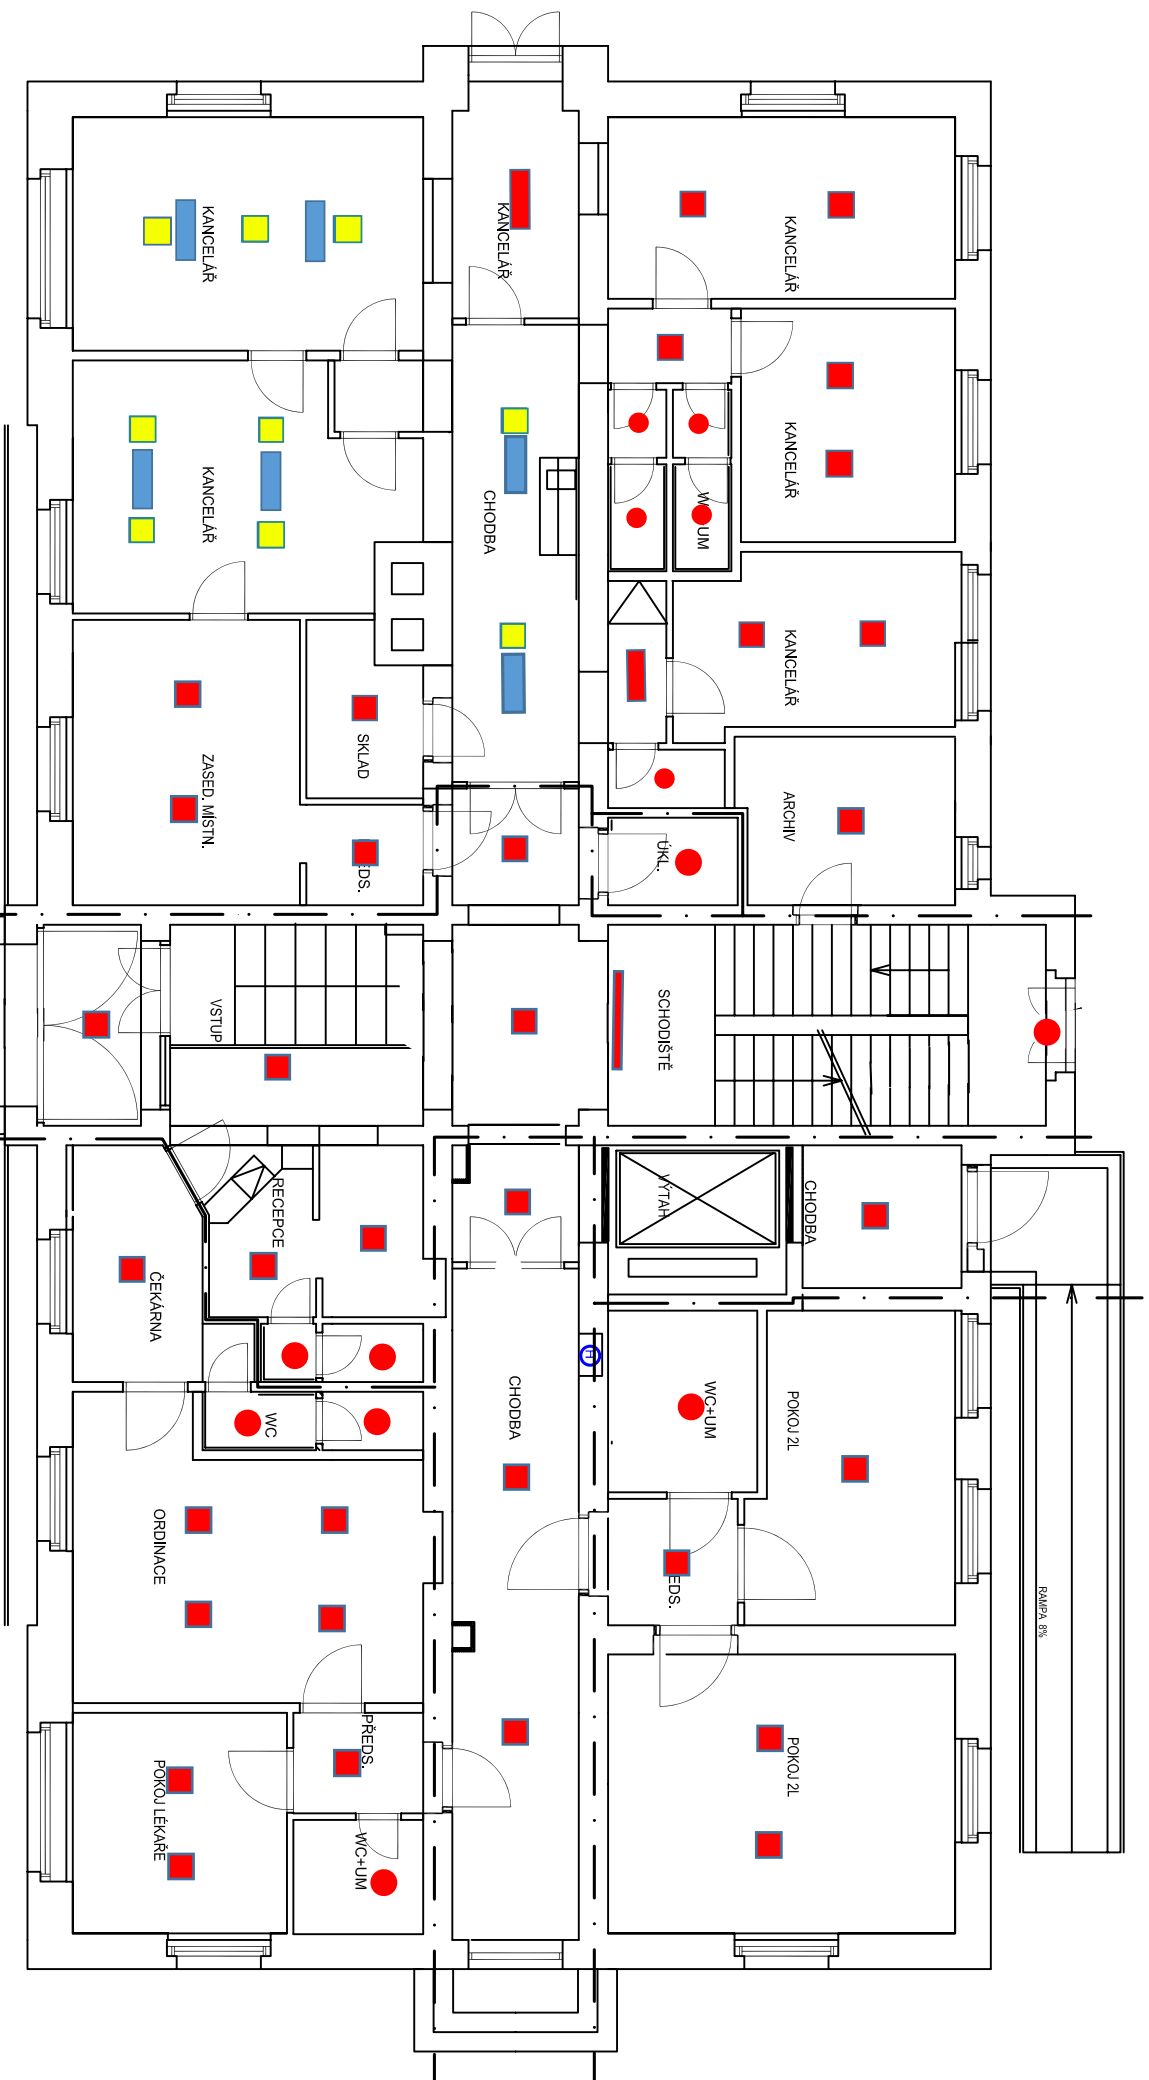

Hlavní vchod


Modernizace hlavní osvětlovací soustavy		Důmov Kidného stáří v Žinkovech	
1.N.P. "A"		Datum	07/2021
		Měřítko	M 1:150



Modernizace hlavní osvětlovací soustavy		Domov klidného stáří v Žitkověch	
1. P.P. - "A"		Datum	07/2021
		Merítko	M 1:150

Modernizace hlavní osvětlovací soustavy		Domov klidného stáří v Žinkovech	
2. N.P. - "A"		Datum	07/2021
		Měřítko	M 1:150



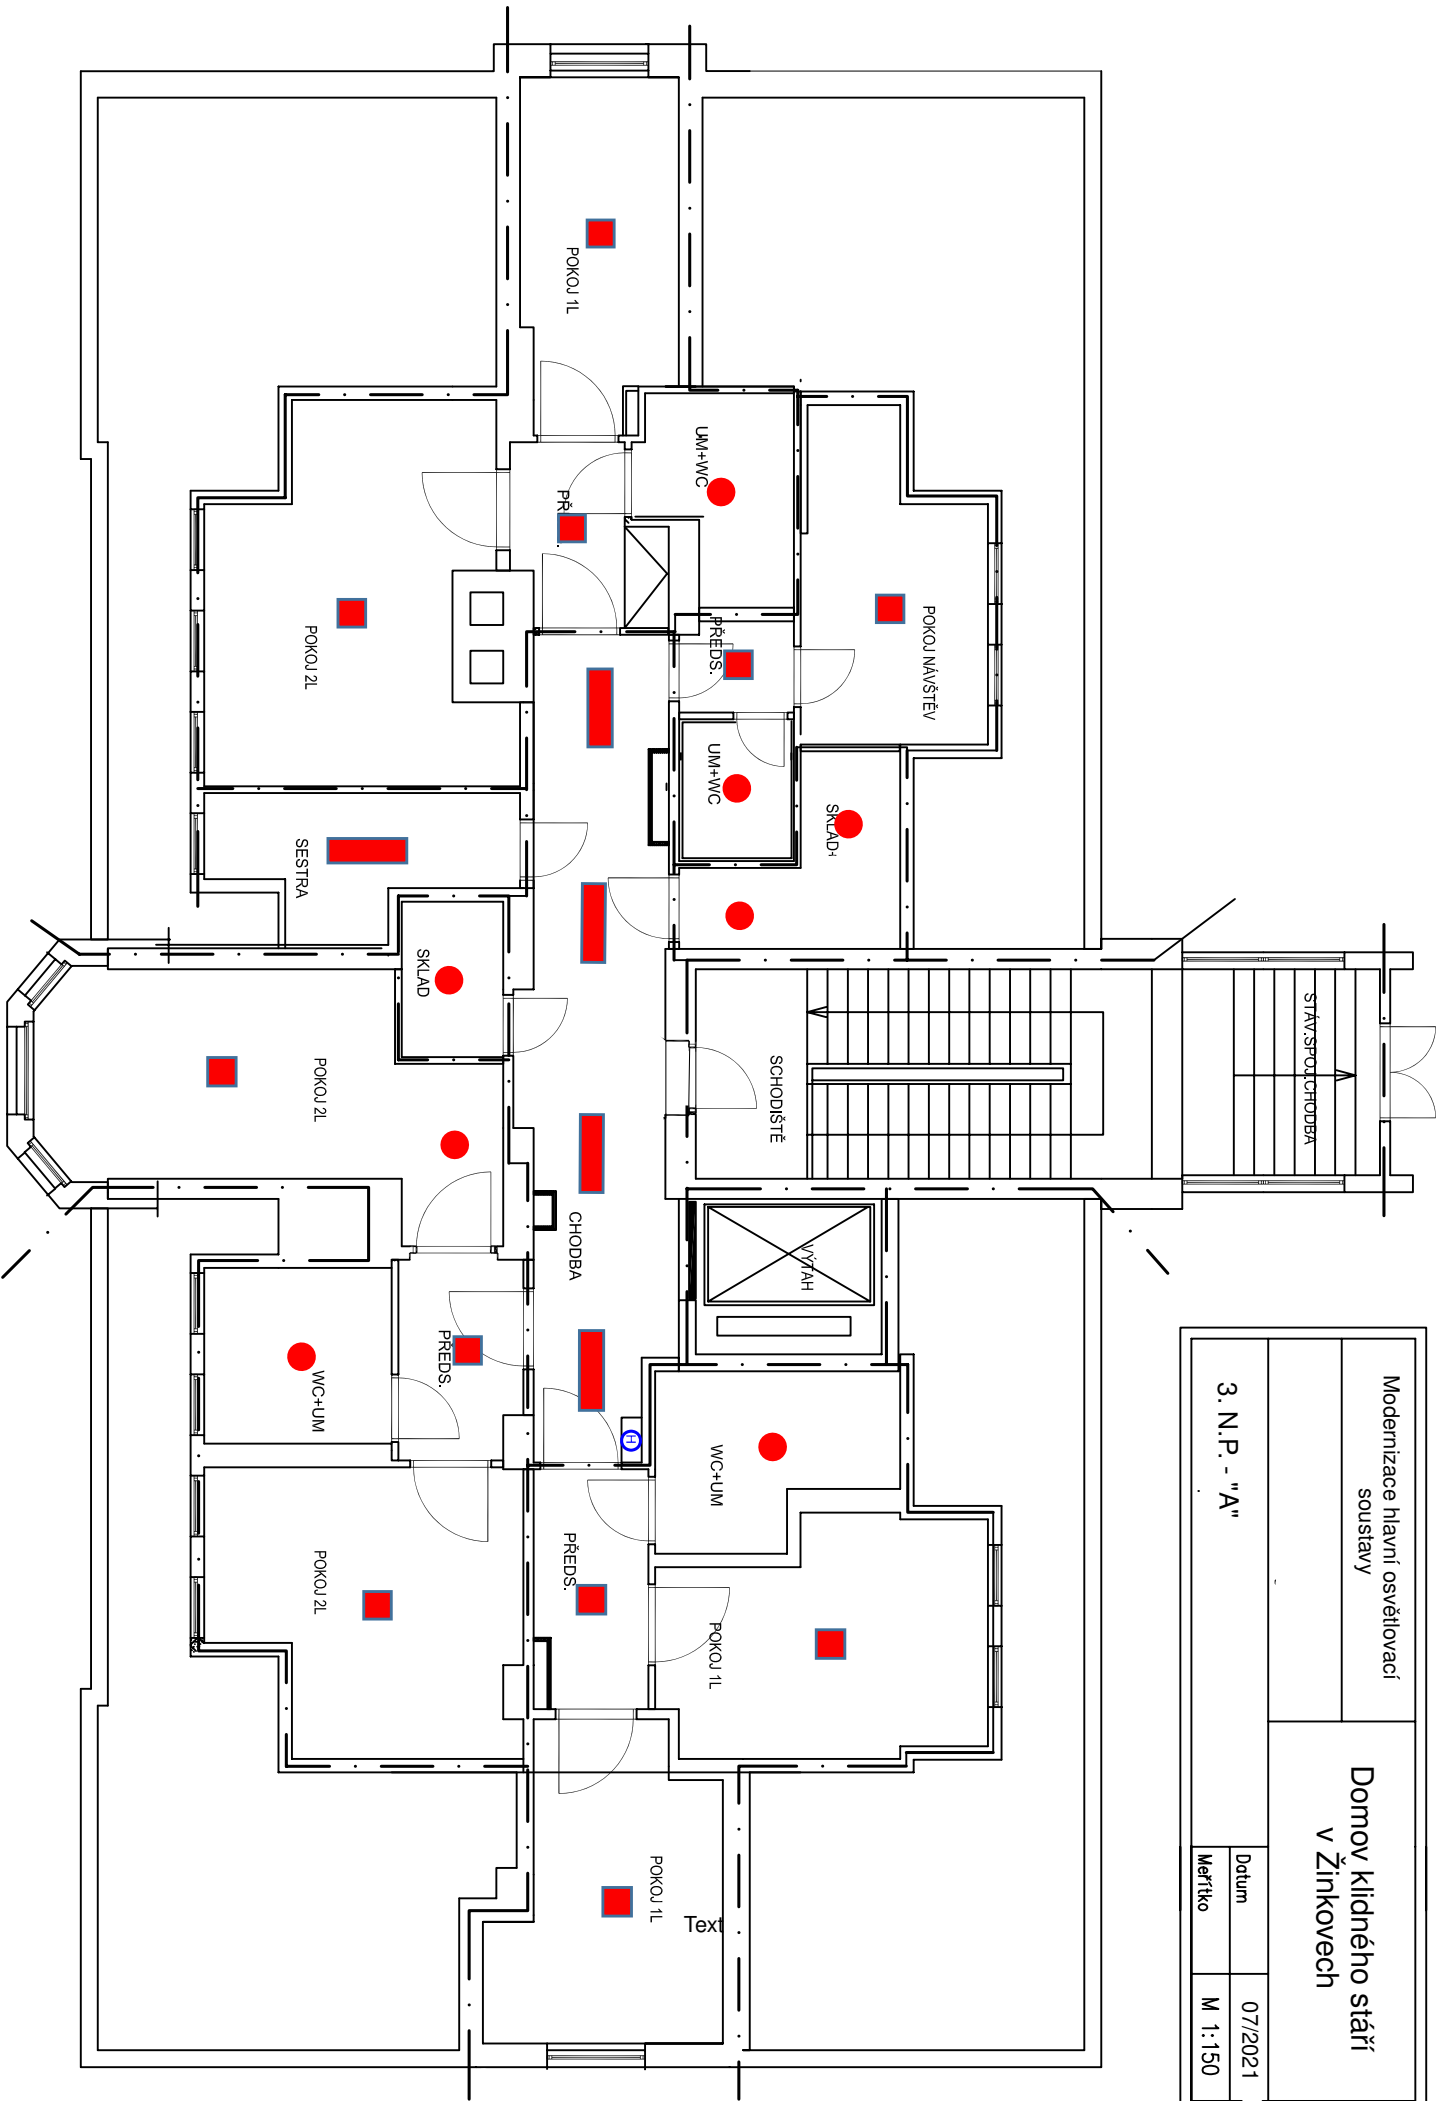

Modernizace hlavní osvětlovací soustavy		Důmov klidného stáří v Žitkovcech	
3. N.P. - "A"		Datum	07/2021
		Měřtko	M 1:150