
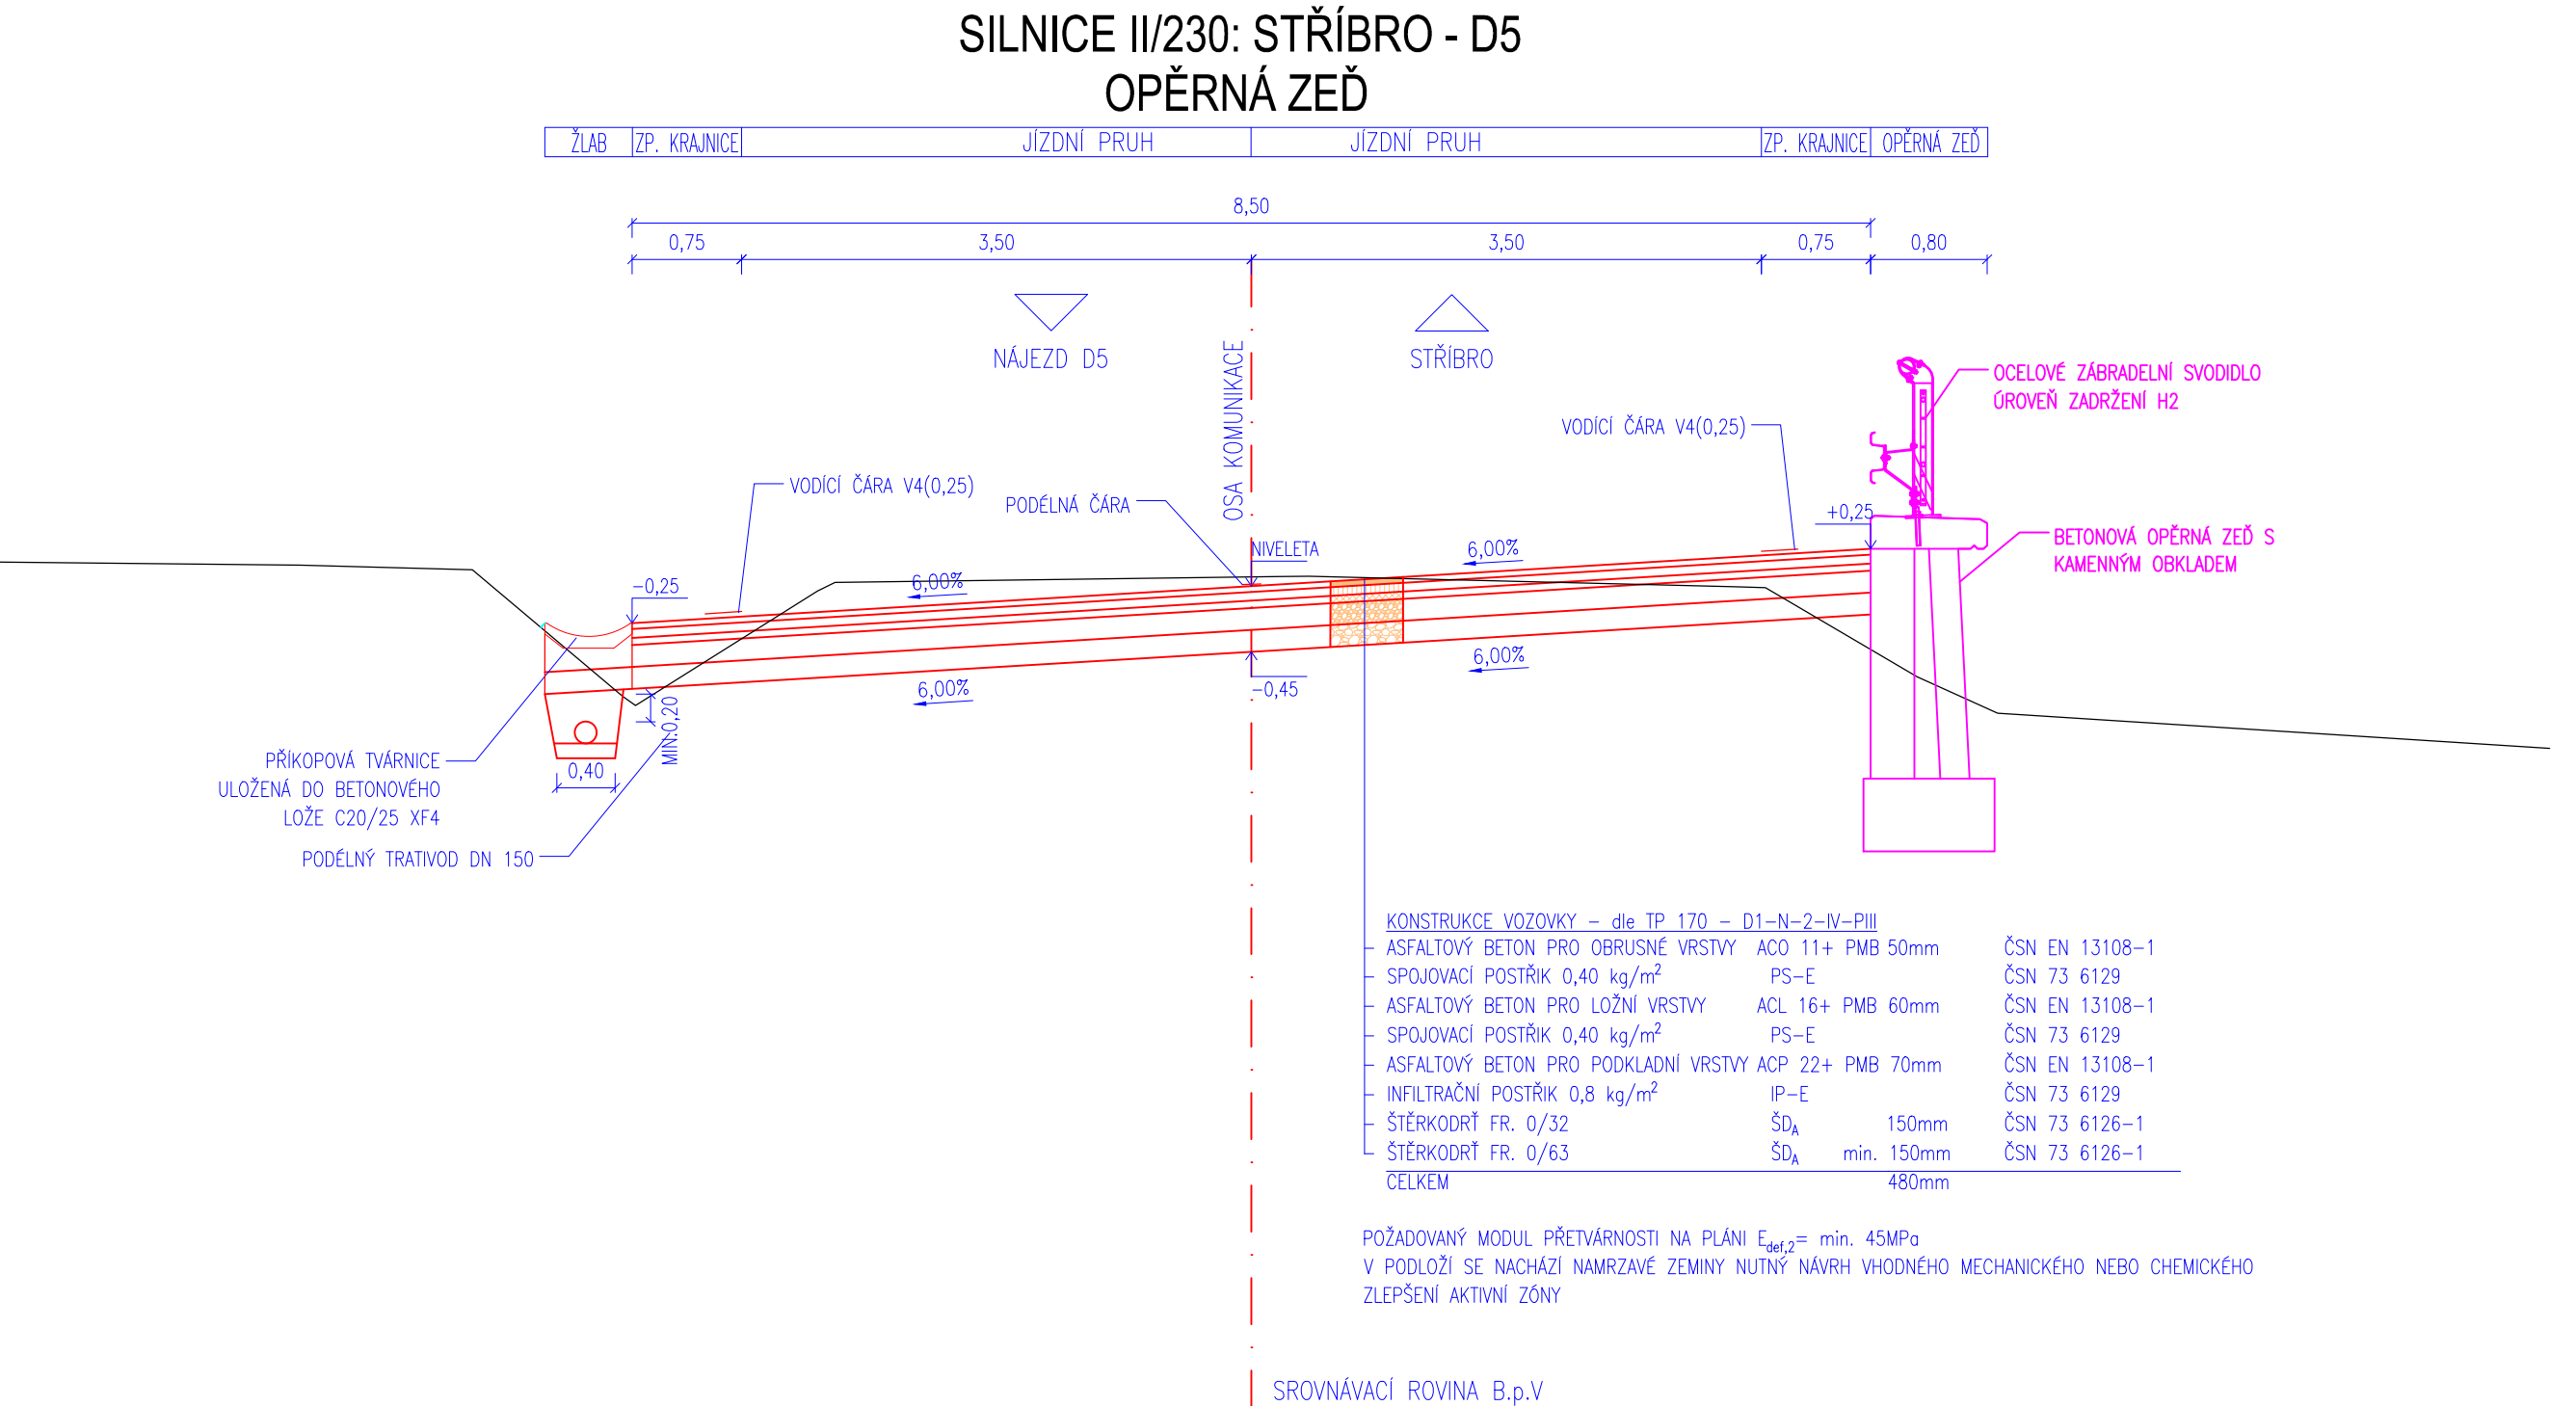
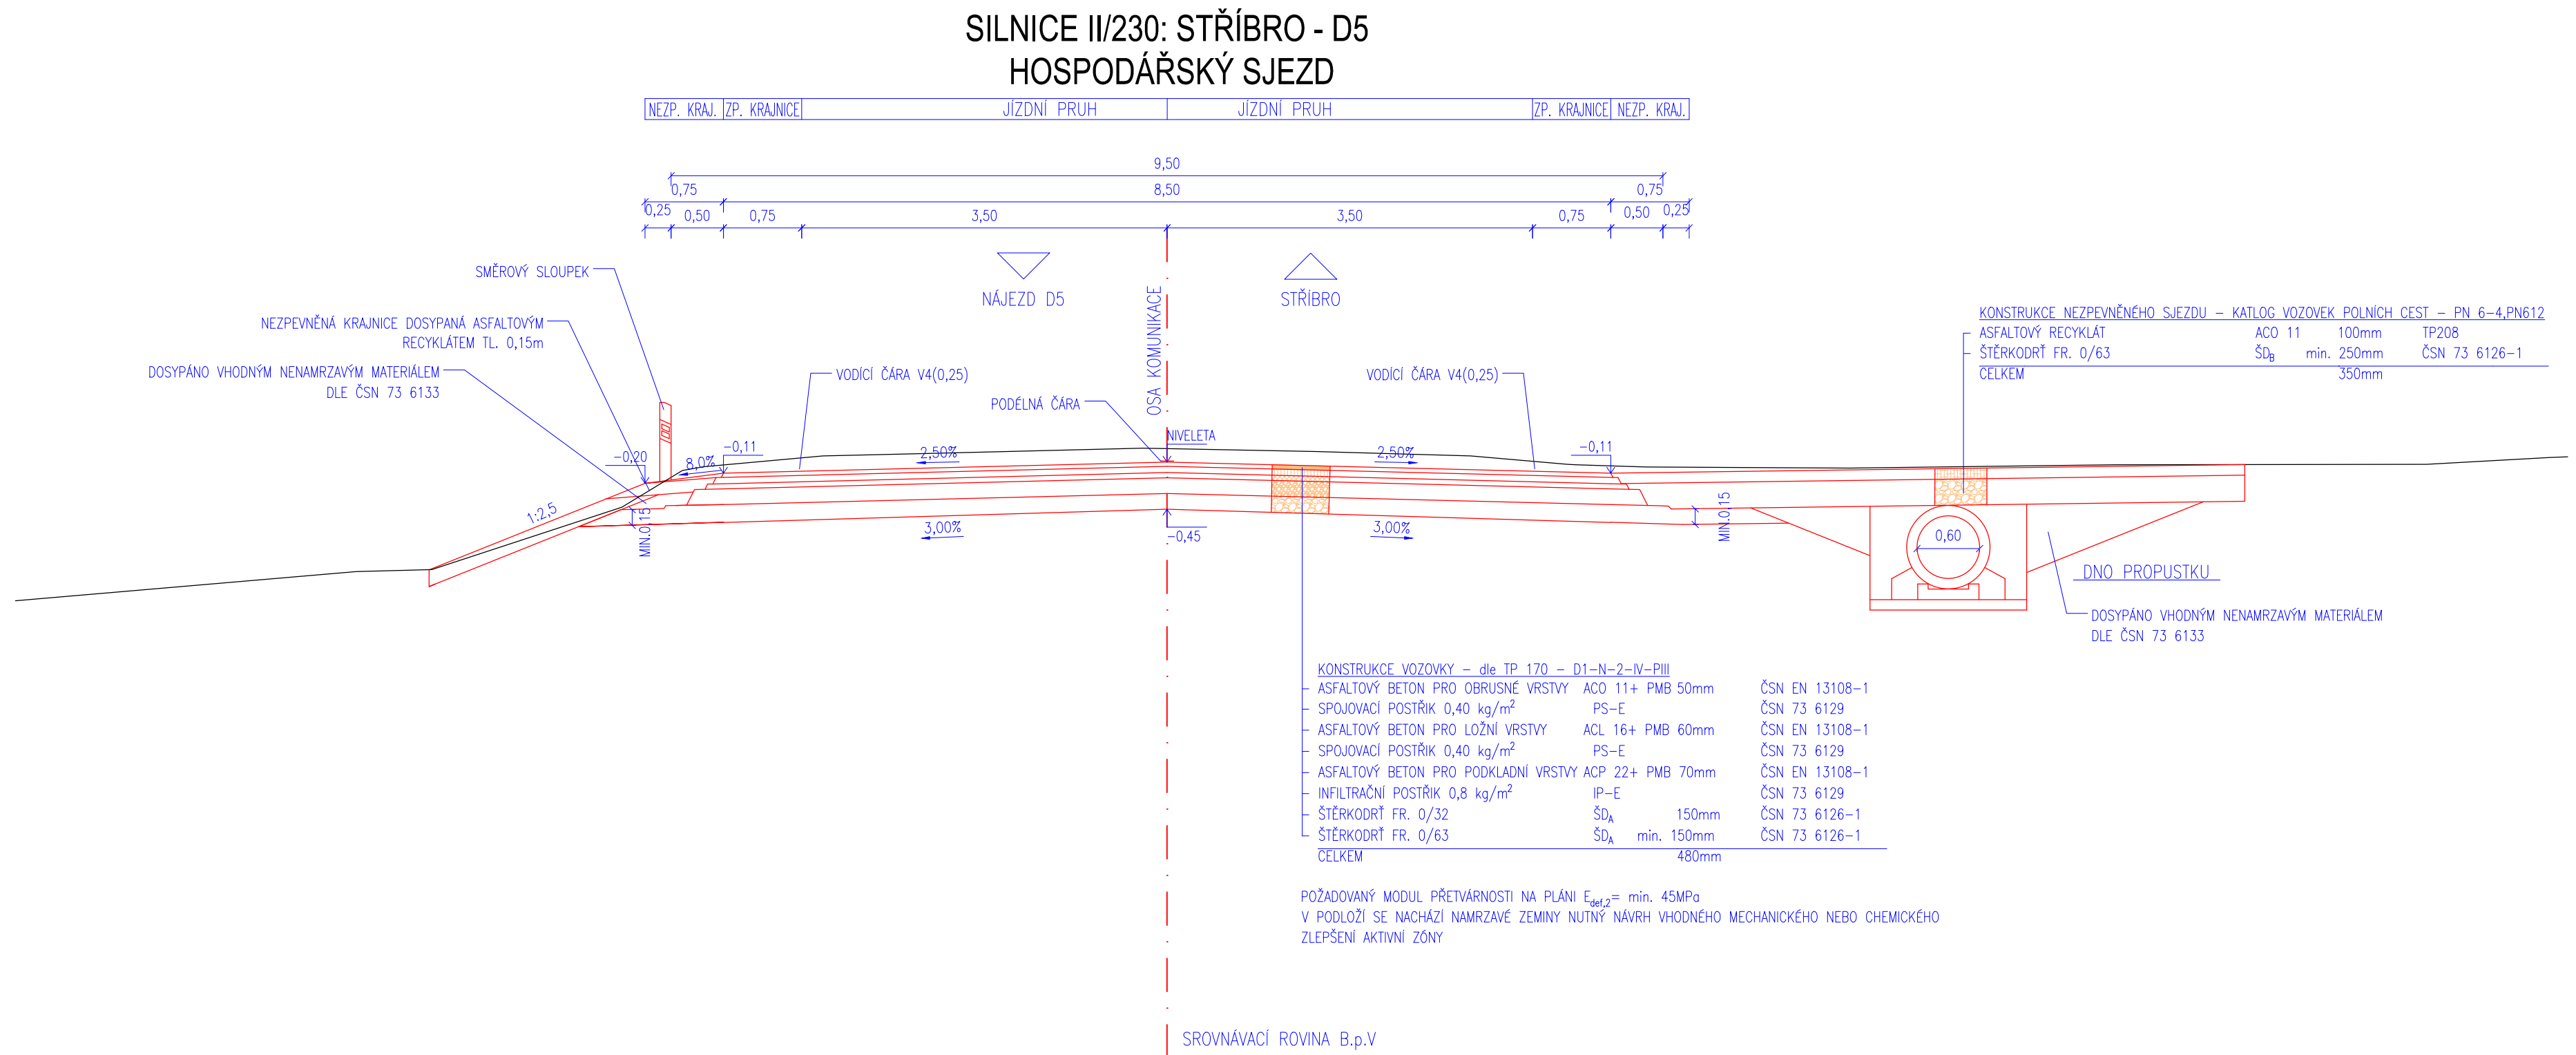


SILNICE II/230 STŘÍBRO - DÁLNICE EXIT D5
VZOROVÉ PŘÍČNÉ ŘEZY
M 1:50

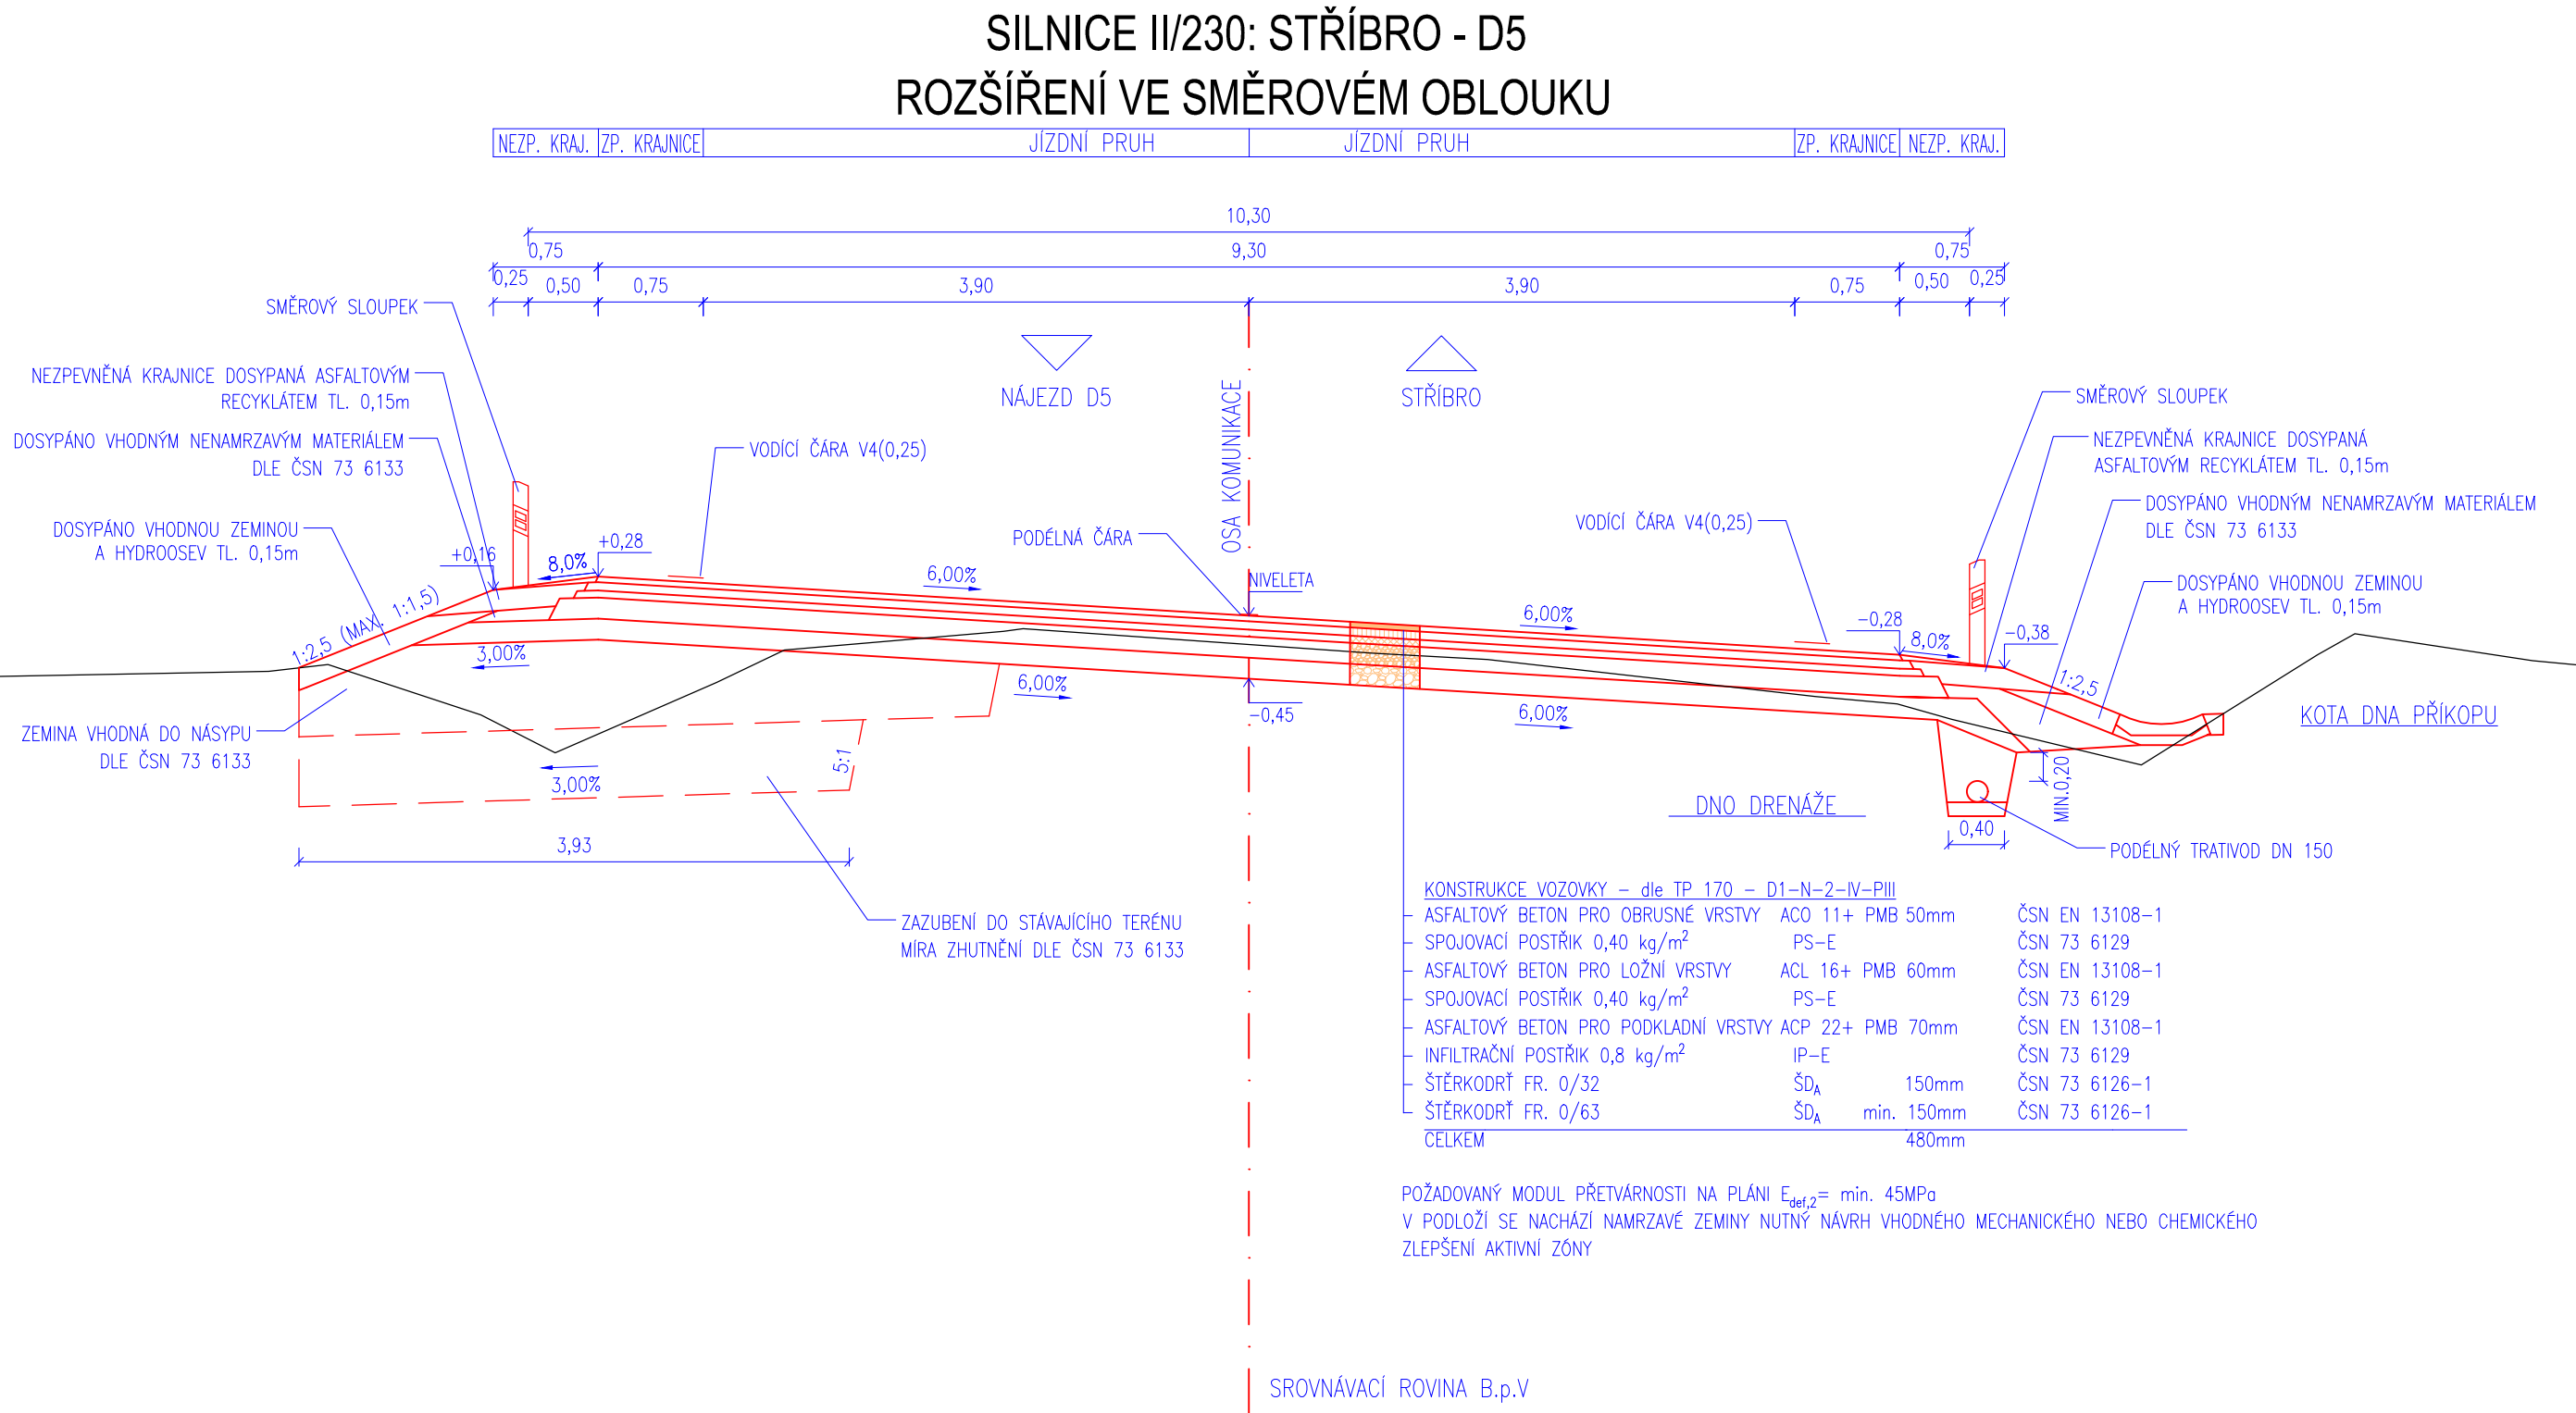

Výškový systém Balt p.v.		Souřadný systém S-JTSK	
6			
5			
4			
3			
2			
1			
REVIZE	POPIS	DATUM	SCHVÁLIL

Sweco Hydroprojekt a.s. Ústředí Praha Táborská 31, 140 16 Praha 4; praha@sweco.cz; www.sweco.cz		SWECO	
VYPRACOVAL	Bc. Müller	HIP	Ing. Charvátová
PROJEKTANT	Bc. Müller	ŘEDITEL DIVIZE	Ing. Charvátová
OBJEDNATEL	Správa a údržba silnic Plzeňského kraje, p.o.		
AKCE:		DATUM	09/2021
		OKRES	Tachov
		ČÍSLO ZAKÁZKY	11 8205 0300
		STUPEŇ	PDPS
		FORMÁT	7 A4
		MĚŘÍTKO	1:50
		ARCHIVNÍ ČÍSLO	002769/21/1
PŘÍLOHA:		ČÍSLO PŘÍLOHY	D.2.1.4.3
			1

Tato dokumentace včetně všech příloh (s výjimkou dat poskytnutých objednatelem) je duševním vlastnictvím akciové společnosti Sweco Hydroprojekt a.s. Objednatel této dokumentace je oprávněn ji využít k účelům vyplývajícím z uzavřené smlouvy bez jakéhokoli omezení. Jiné osoby (jak fyzické, tak právnické) nejsou bez předchozího výslovného souhlasu objednatele oprávněny tuto dokumentaci ani její části jakkoli využívat, kopírovat (ani jiným způsobem rozmnožovat) nebo zpřístupnit dalším osobám. Poznámka: Podpisy zpracovatelů jsou připojeny pouze k výtisku číslo 01 nebo originálů přílohy (matriční).