




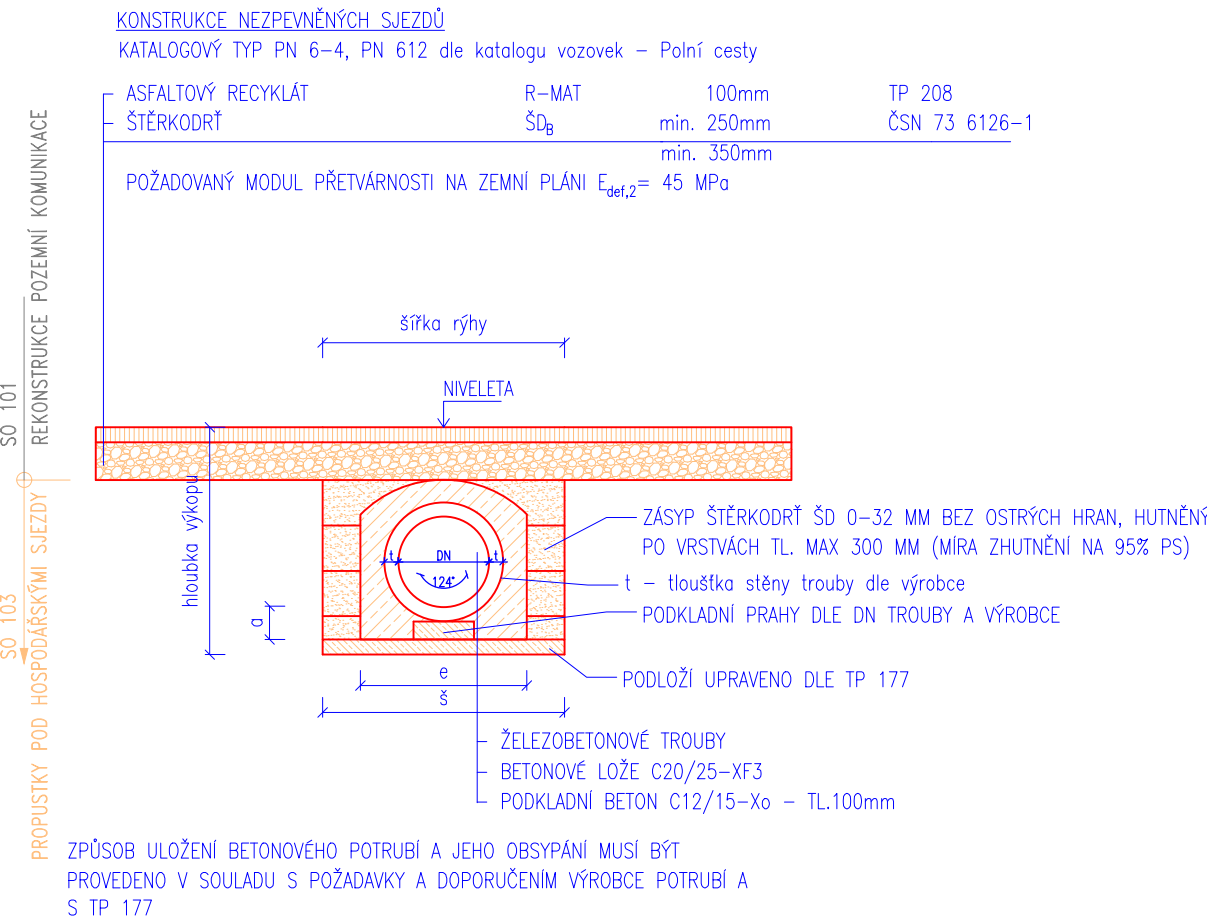

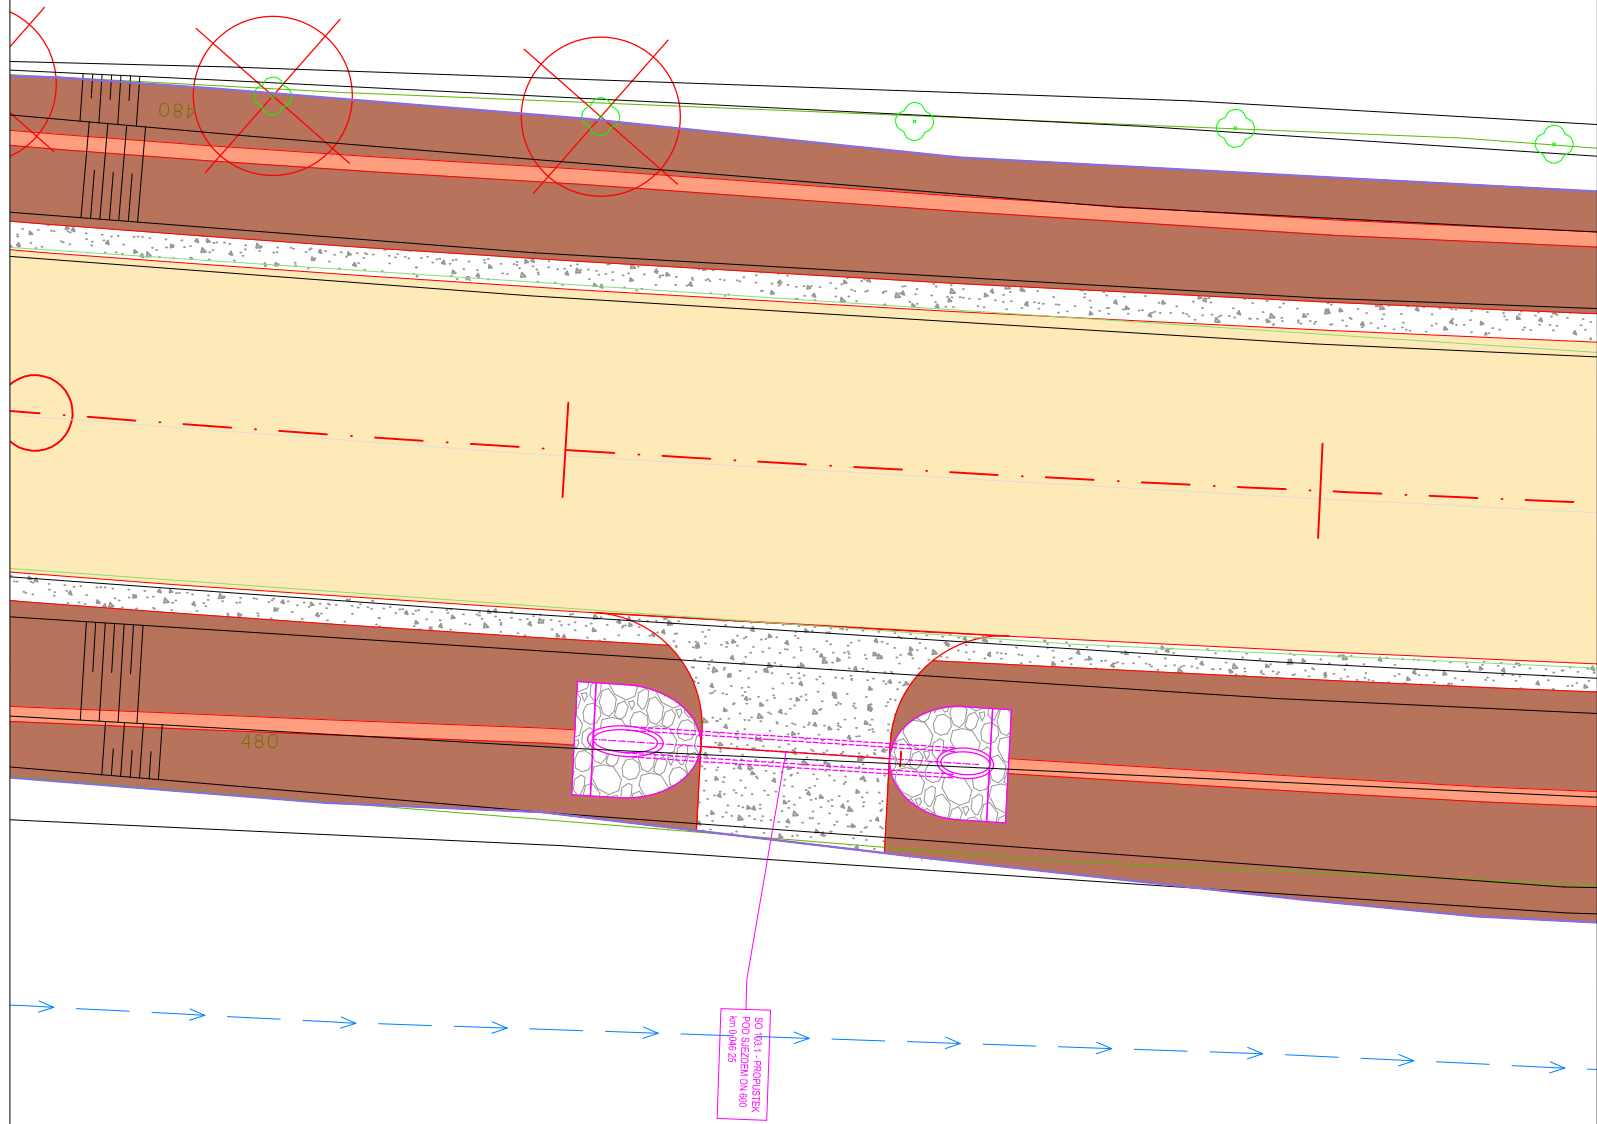

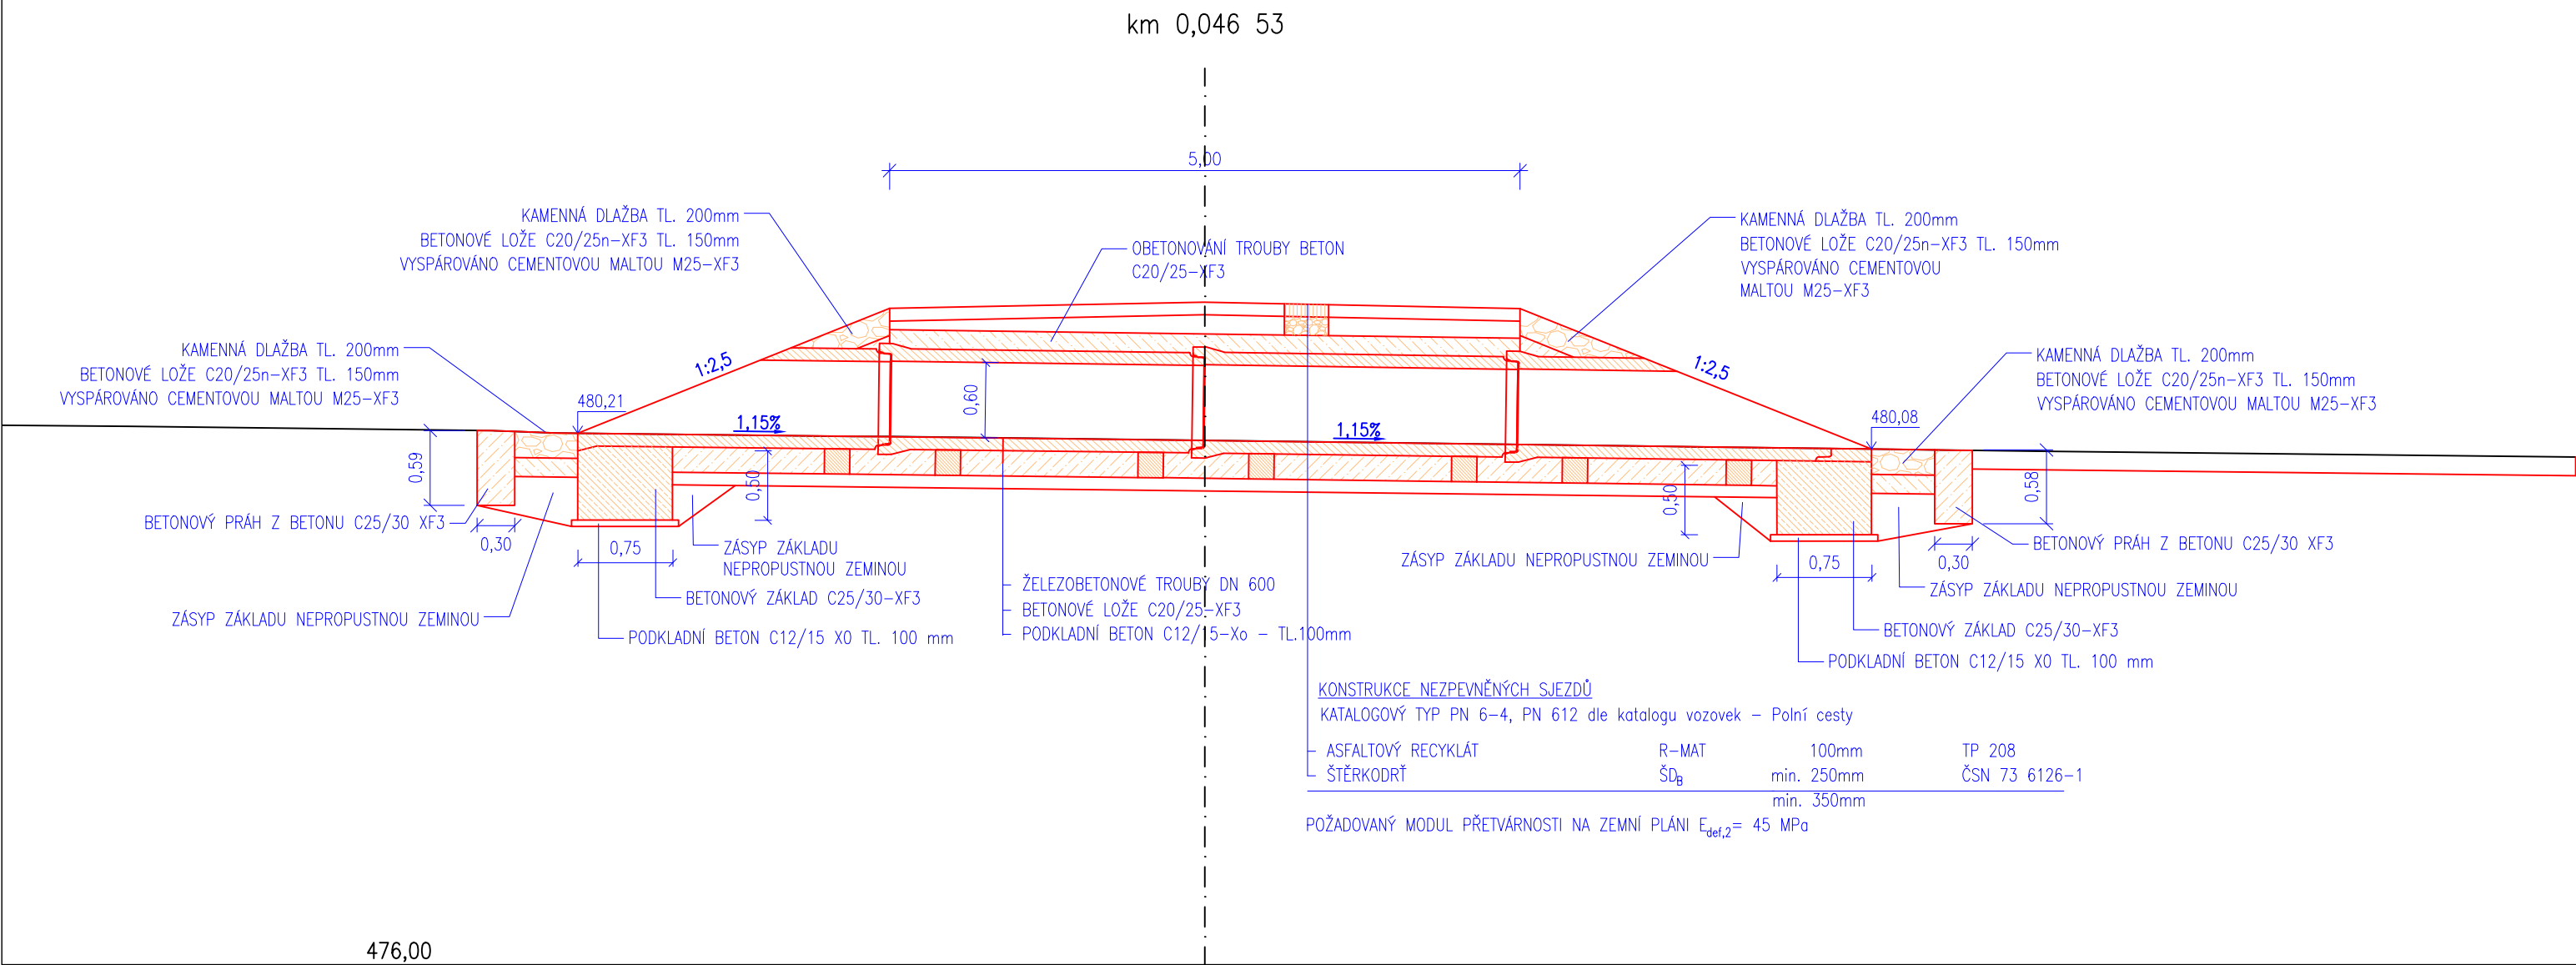


 





ULOŽENÍ POTRUBÍ - DN 600



ROZMĚRY ULOŽENÍ BETONOVÝCH TRUB PROPUSTKŮ			
DN TROUBY [mm]	min. ŠÍŘKA RÝHY s [m]	VELIKOST OBETONÁVKY	
		ŠÍŘKA e [cm]	VÝŠKA o [cm]
600	1,60	110	22
800	2,00	145	30



- | | |
|---|---------------------------------------|
|  | REKULTIVACE STÁVAJÍCÍ KOMUNIKACE |
|  | VOZOVKA – ASFALT |
|  | NEZPEVNĚNÁ KRAJNICE/PLOCHA – RECYKLÁT |
|  | NÁSYP |
|  | VÝKOP |
|  | DNO PŘÍKOPU |
|  | DNO PŘÍKOPU ZPEVNĚNÉ TVÁRNÍCI |
|  | OPĚVNĚNÍ KAMENEM |
|  | STÁVAJÍCÍ STAV |
|  | NAVŘZENÝ STAV |
|  | KATASTR NEMOVITOSTÍ |
|  | PROPUSTKY |
|  | STROMY KE KÁCENÍ |

Výškový systém Balt p.v.		Souřadný systém S-JTSK	
6			
5			
4			
3			
2			
1			
REVIZE	POPIS	DATUM	SCHVÁLIL

Sweco Hydroprojekt a.s. Ústředí Praha Táborská 31, 140 16 Praha 4; praha@sweco.cz; www.sweco.cz				SWECO 		
VYPRACOVAL	Bc. Müller 	HIP	Ing. Charvátová 	T. KONTROLA	Ing. Landa	
PROJEKTANT	Bc. Müller	ŘEDITEL DIVIZE	Ing. Charvátová	DATUM	09/2021	
OBJEDNATEL	Správa a údržba silnic Plzeňského kraje, p.o.			OKRES	Tachov	
II/230 Stříbro – dálnice D5, úsek 2				ČÍSLO ZAKÁZKY		11 8205 0300
				STUPEŇ		PDPS
				FORMÁT		5 A4
				MĚŘÍTKO		1:200 / 1:50
				ARCHIVNÍ ČÍSLO		002789/21/1
PŘÍLOHA:				ČÍSLO PŘÍLOHY	D.2.3.2	
Situace propustku km 0,046 25					ab	

Tato dokumentace včetně všech příloh (s výjimkou dat poskytnutých objednatелеm) je duševním vlastnictvím akciové společnosti Sweco Hydroprojekt a.s. Objednatel této dokumentace je oprávněn ji využít k účelům vyplývajícím z uzavřené smlouvy bez jakéhokoliv omezení. Jiné osoby (jak fyzické, tak právnické) nejsou bez předchozího výslovného souhlasu objednatelky oprávněny tuto dokumentaci ani její části jakkoli využívat, kopírovat (ani jiným způsobem rozmnožovat) nebo zřizovat dalšími osobám. Poznámka: Podpisy zpracovatelů jsou připojeny pouze k výtisku číslo 01 nebo originálu přílohy (matrici).