


SILNICE II/230 STŘÍBRO - DÁLNICE EXIT D5  
VZOROVÝ PŘÍČNÝ ŘEZ  
M 1:50

SILNICE II/230: STŘÍBRO - D5  
OPĚRNÁ ZEď

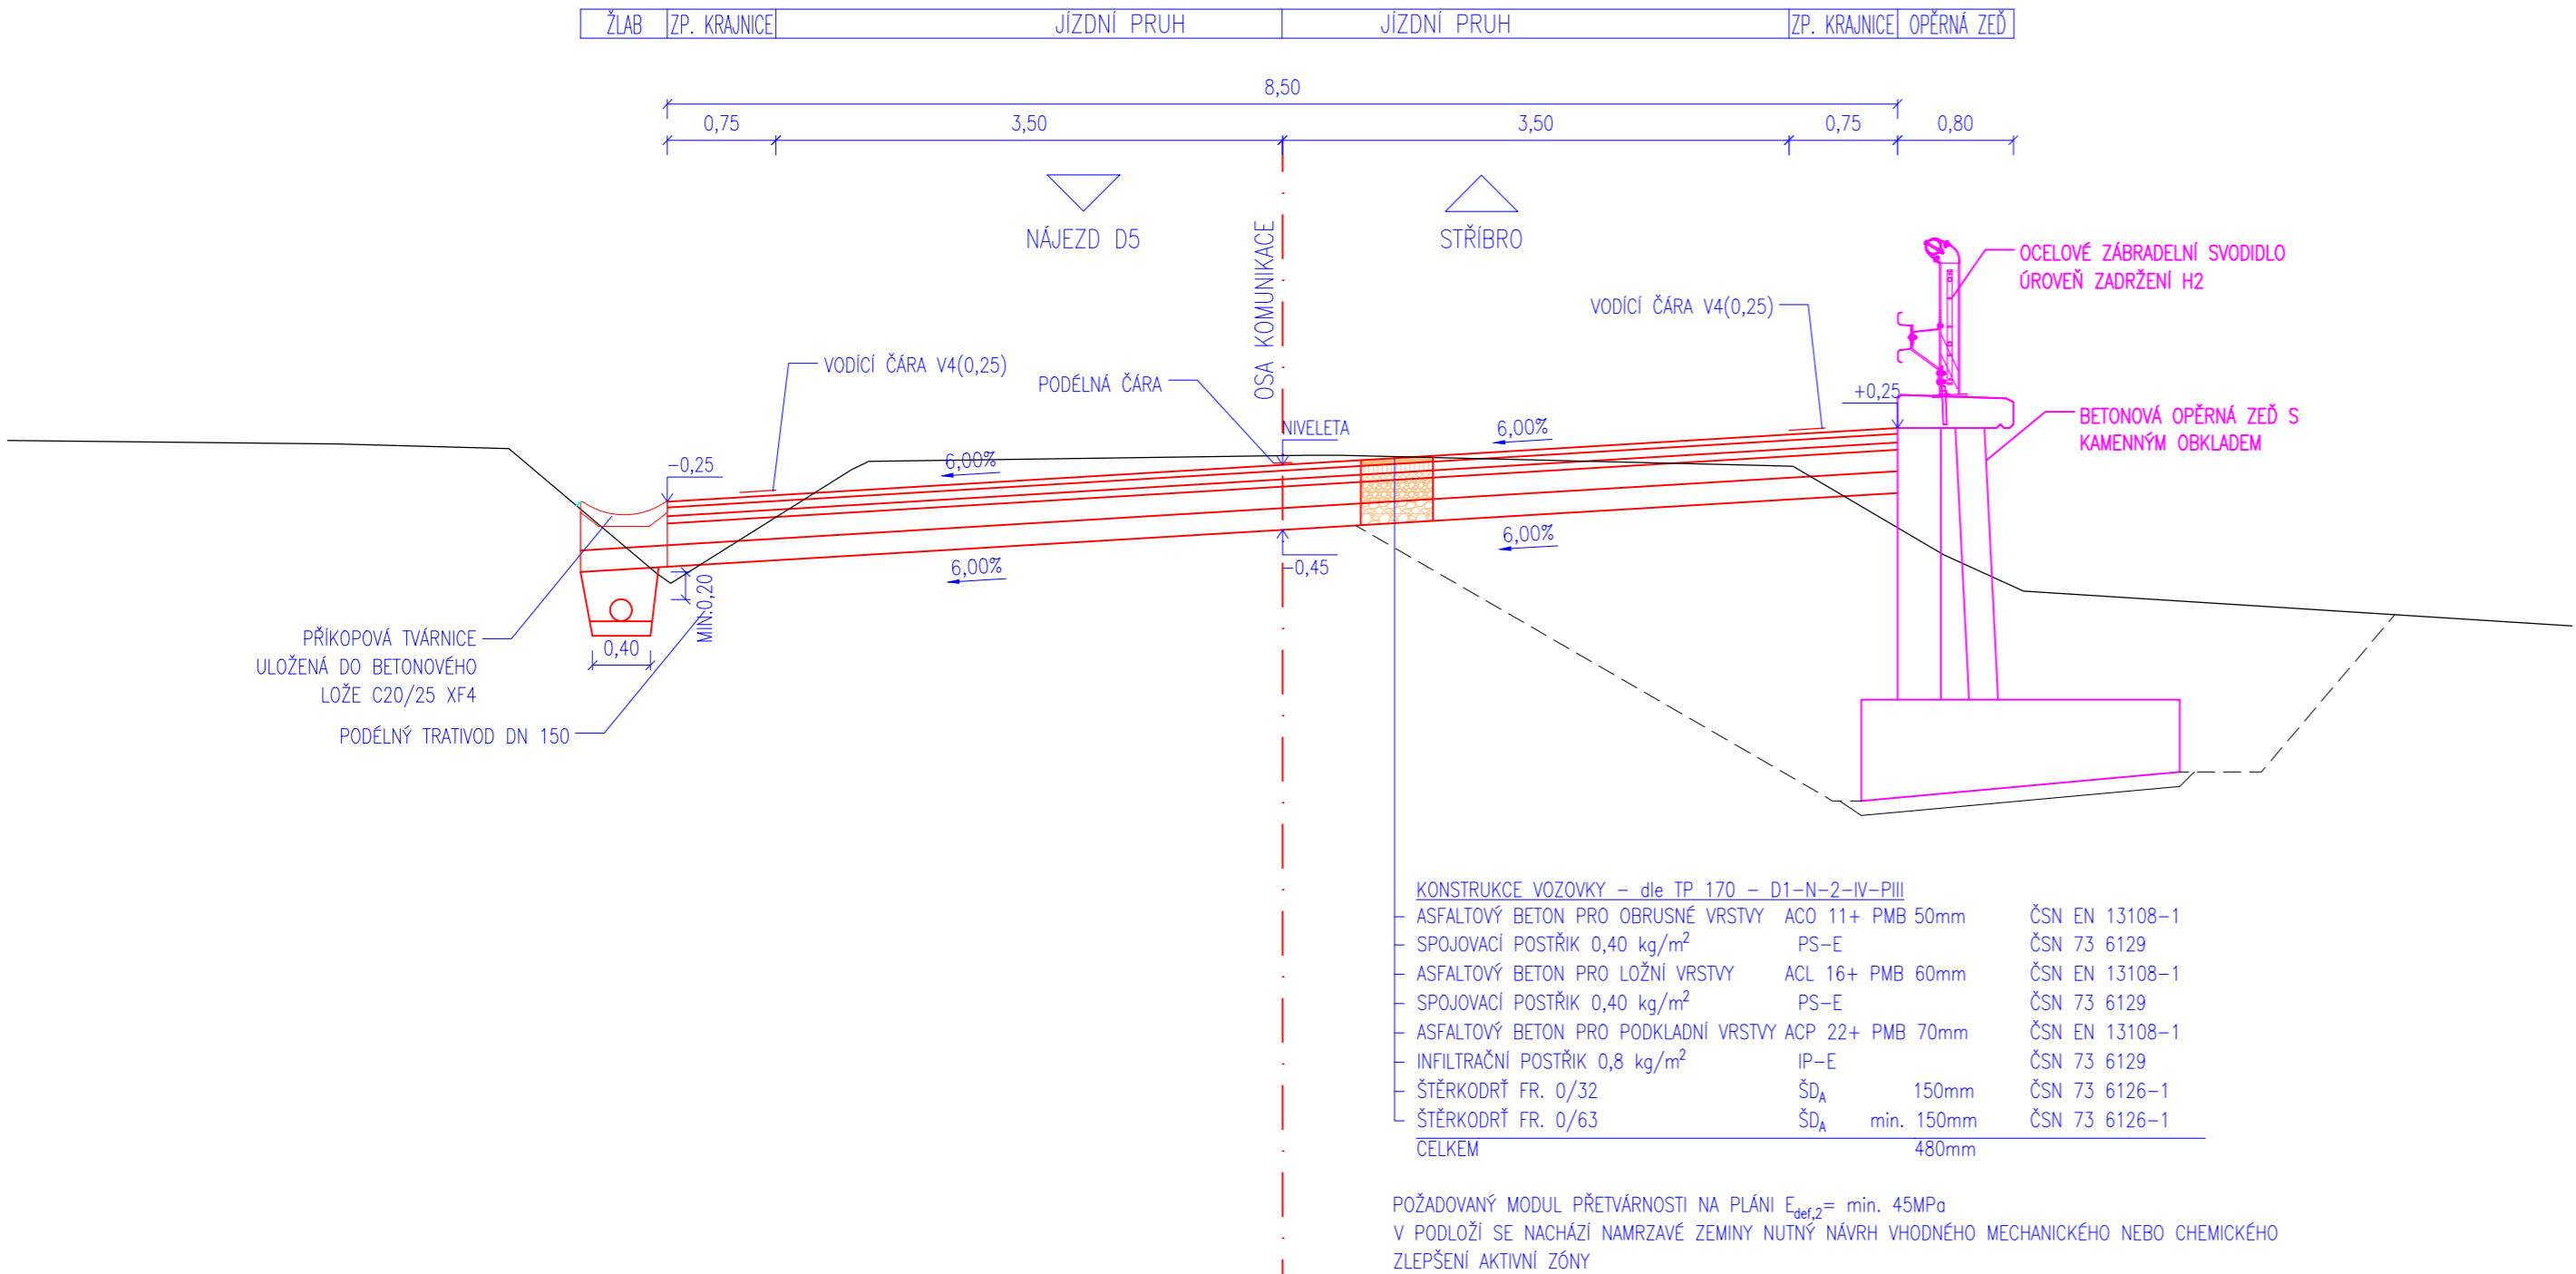

Tvar a rozměry opěrné zdi jsou navrženy pouze orientačně.  
Bližší specifikace bude upřesněna v dokumentaci RDS.

Výškový systém Balt p.v. Souřadný systém S-JTSK

6			
5			
4			
3			
2			
1			
REVIZE	POPIS	DATUM	SCHVÁLIL

Sweco Hydroprojekt a.s. Ústředí Praha Táborská 31, 140 16 Praha 4; praha@sweco.cz; www.sweco.cz				SWECO 		
VYPRACOVAL	Bc. Müller 	HIP	Ing. Charvátová 	T. KONTROLA	Ing. Landa	
PROJEKTANT	Bc. Müller	ŘEDITEL DIVIZE	Ing. Charvátová	DATUM	09/2021	
OBJEDNATEL	Správa a údržba silnic Plzeňského kraje, p.o.			OKRES	Tachov	
AKCE:  II/230 Stříbro – dálnice D5, úsek 2				ČÍSLO ZAKÁZKY	11 8205 0300	
				STUPEŇ	PDPS	
				FORMÁT	3xA4	
				MĚŘÍTKO	1:50	
				ARCHIVNÍ ČÍSLO	007730/21/1	
PŘÍLOHA:  Vzorový příčný řez opěrnou zdí				ČÍSLO PŘÍLOHY	D.3.3	a
						1

Tato dokumentace včetně všech příloh (s výjimkou dat poskytnutých objednatelem) je duševním vlastnictvím akciové společnosti Sweco Hydroprojekt a.s. Objednatel této dokumentace je oprávněn ji využít k účelům vyplývajícím z uzavřené smlouvy bez jakéhokoliv omezení. Jiné osoby (jak fyzické, tak právnické) nejsou bez předchozího výslovného souhlasu objednatele oprávněny tuto dokumentaci ani její části jakkoli využívat, kopírovat (ani jiným způsobem rozmnožovat) nebo zpřístupnit dalším osobám.  
Poznámka: Podpisy zpracovatelů jsou připojeny pouze k výtisku číslo 01 nebo originálu přílohy (matrici).