
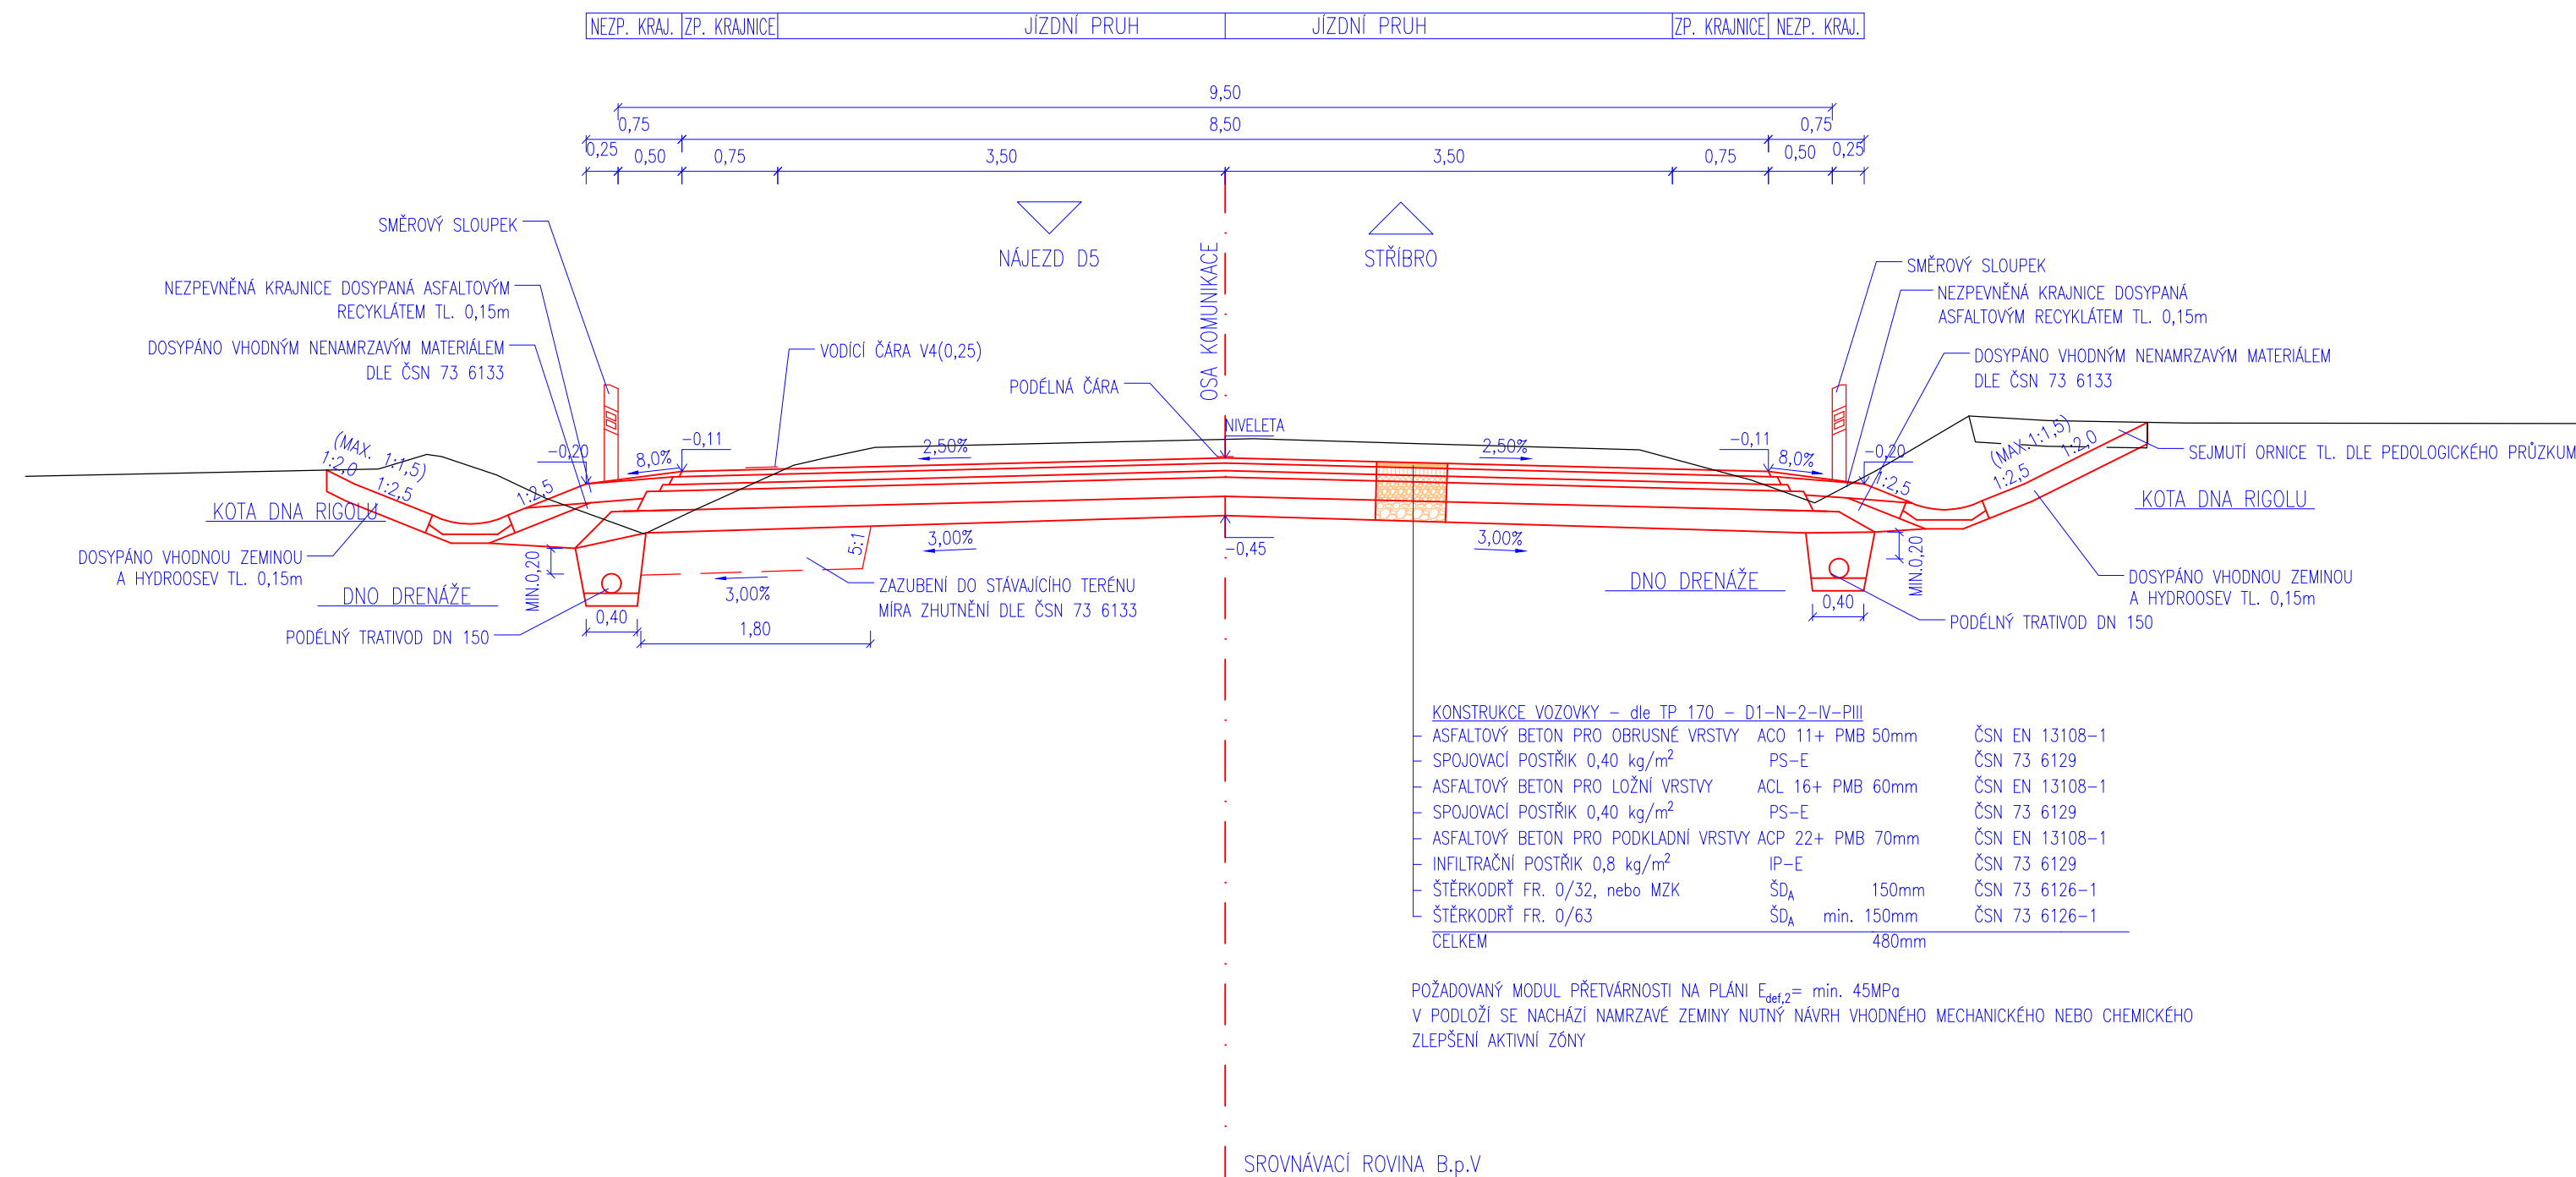
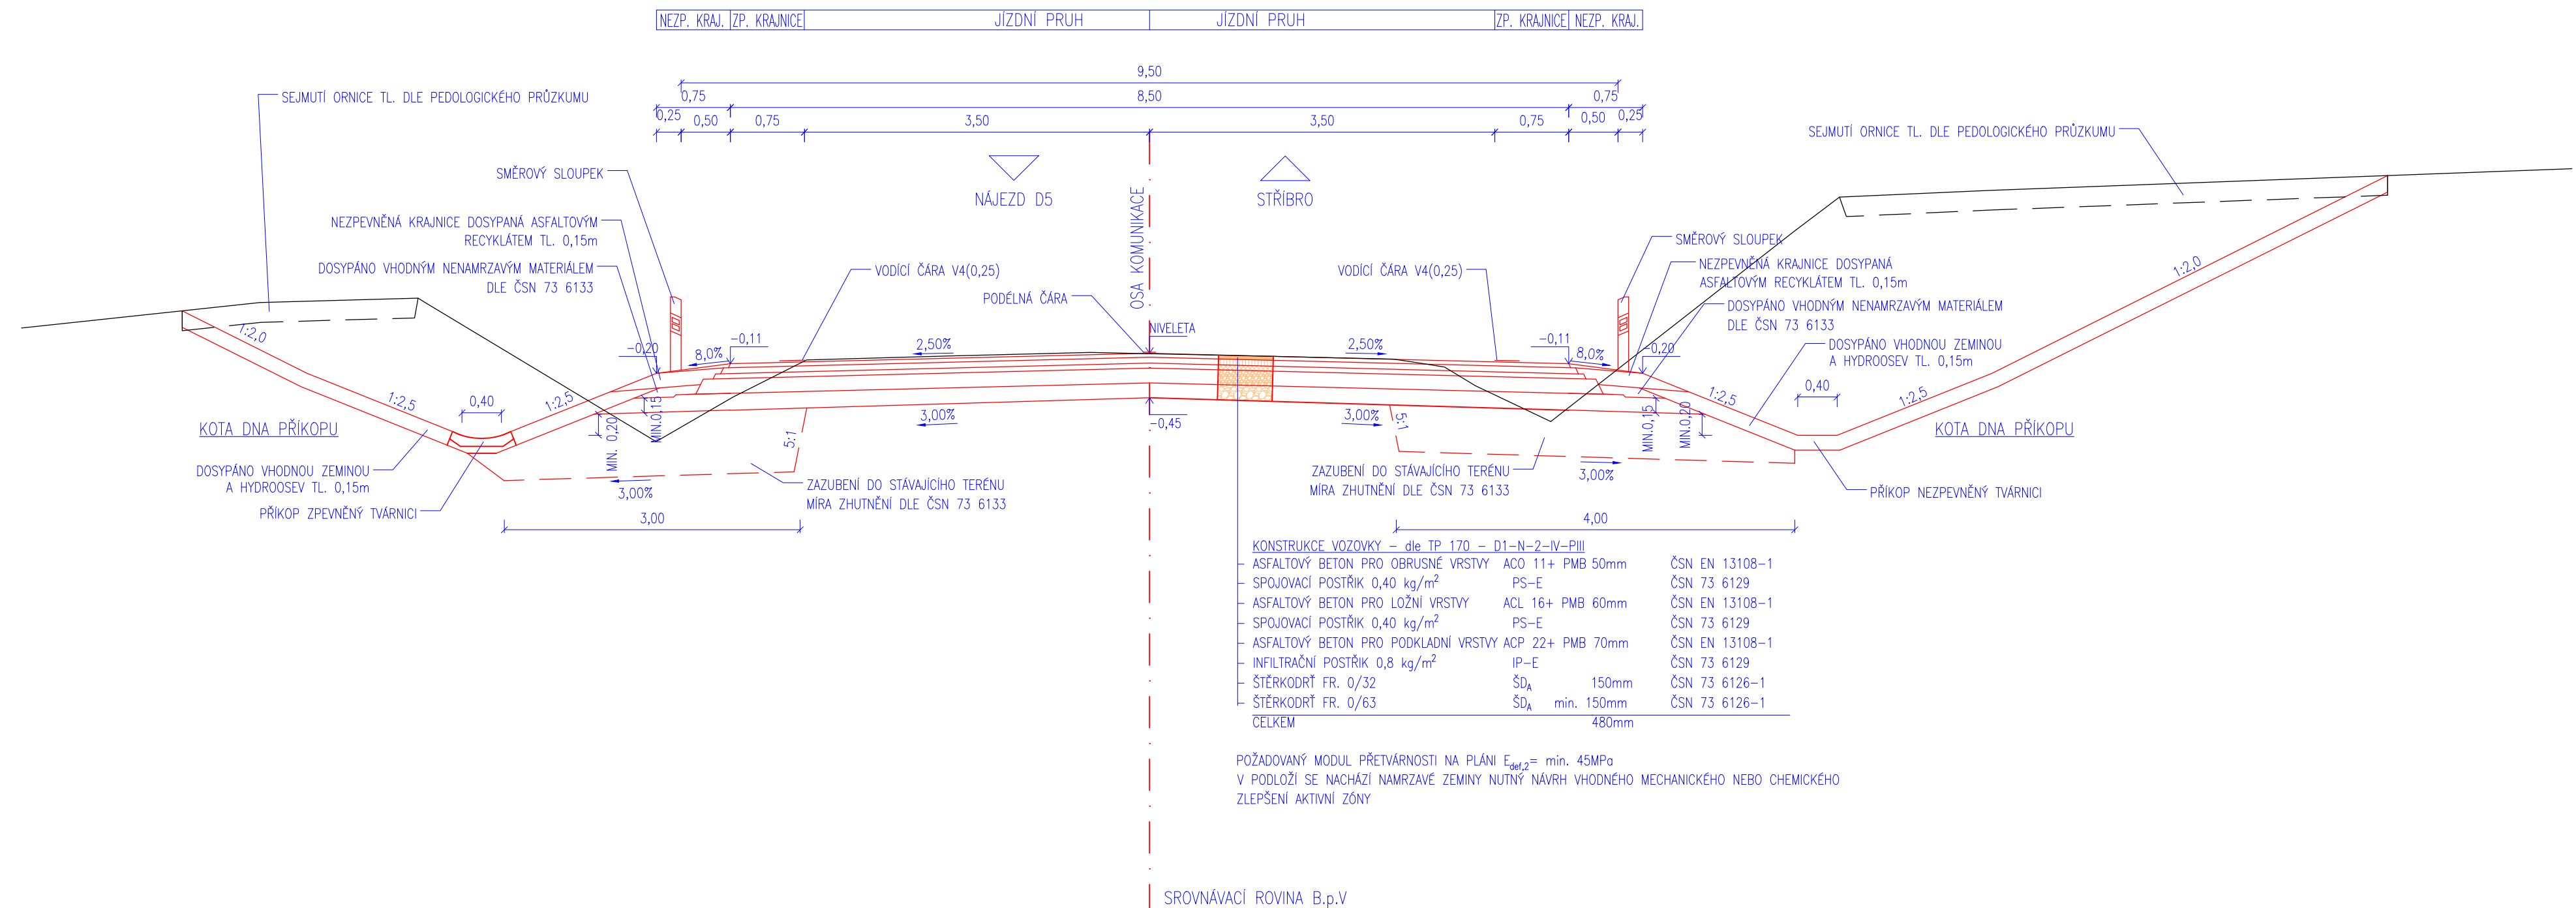
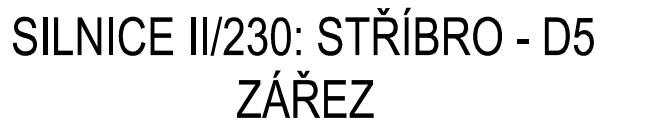
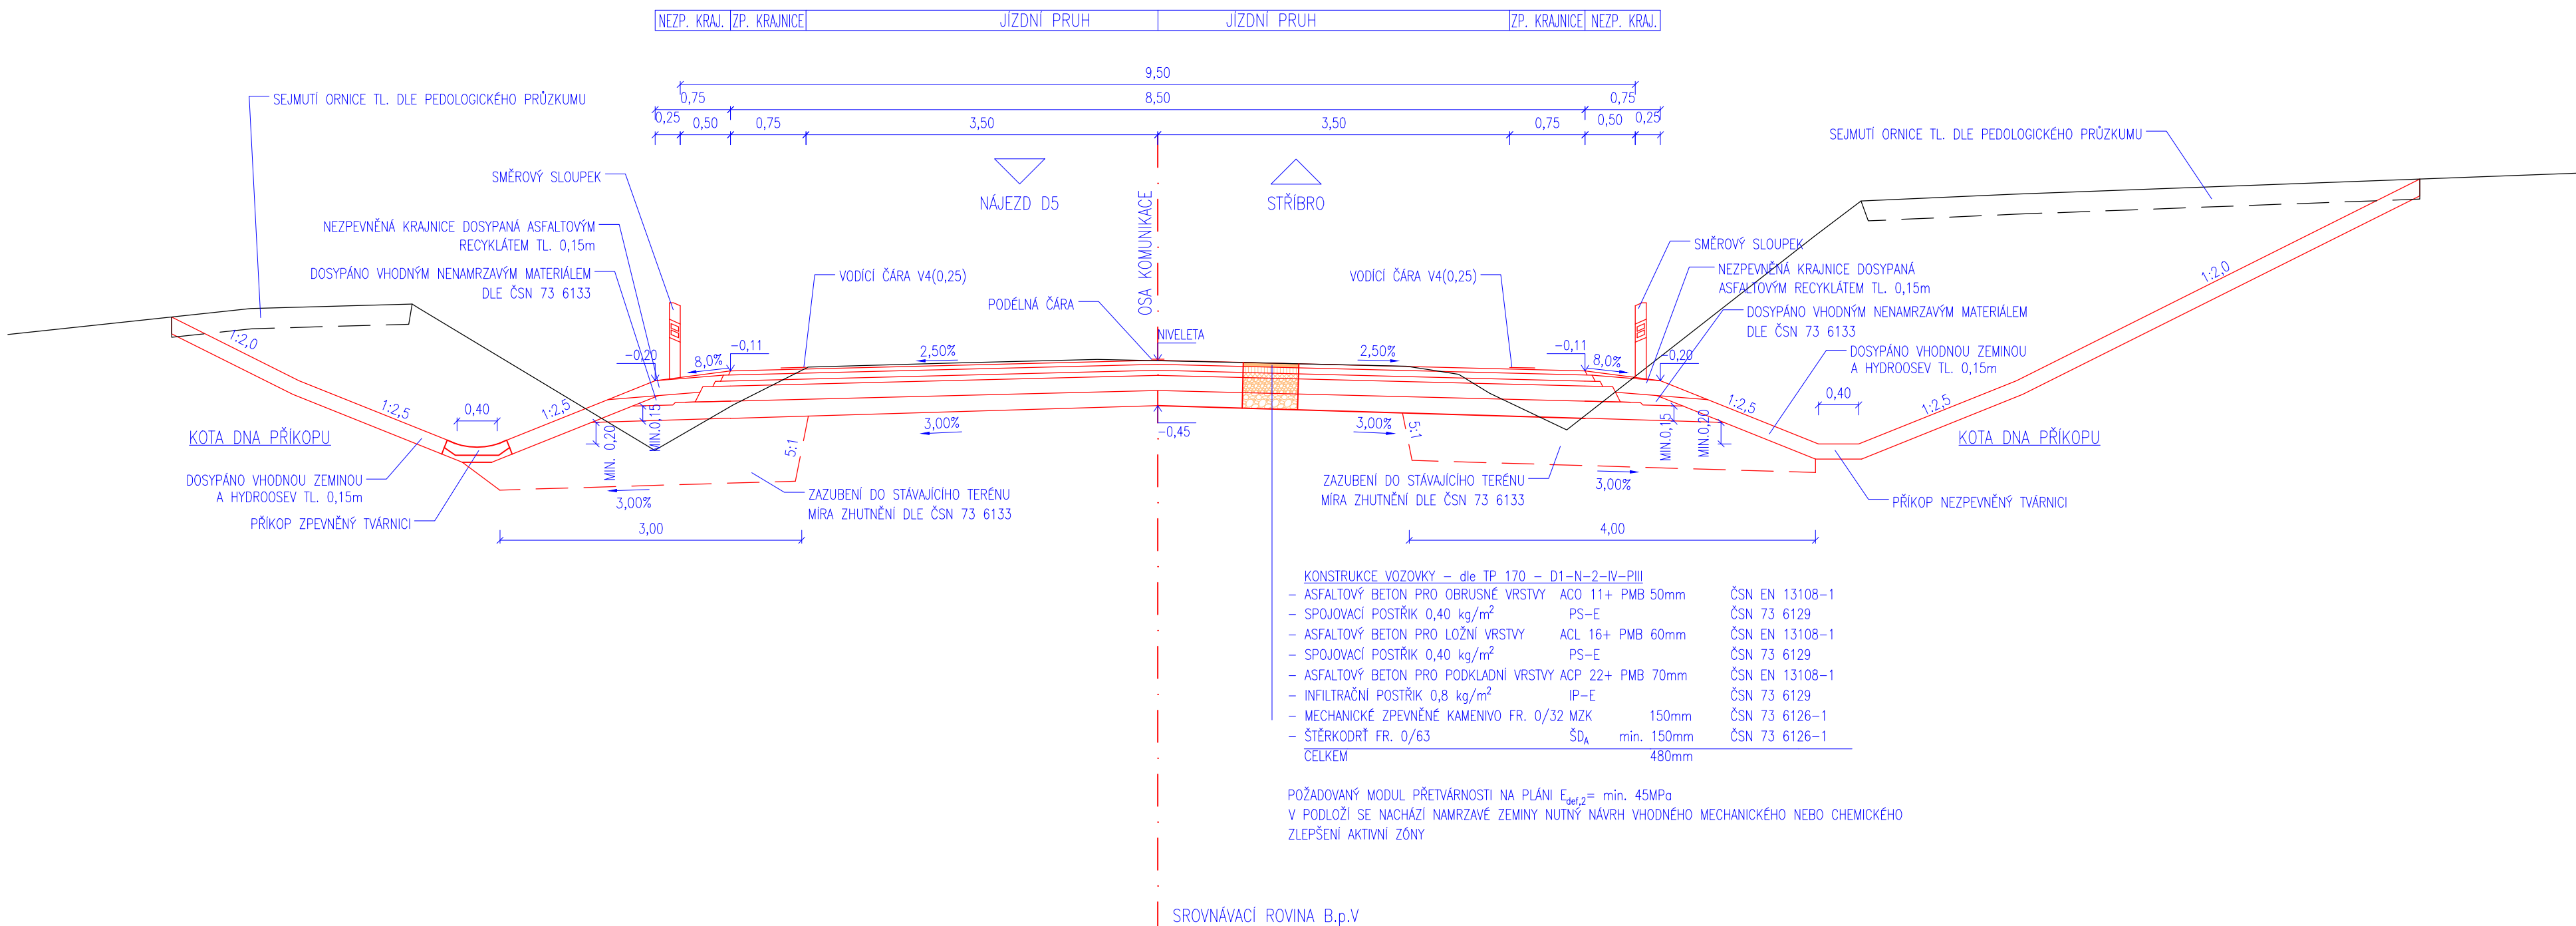



**SILNICE II/230 STŘÍBRO - DÁLNIČNÍ EXIT D
VZOROVÉ PŘÍČNÉ ŘEZY
M 1:50**

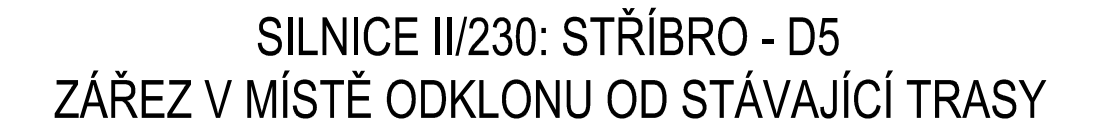

Výškový systém Balt p.v.		Souřadný systém S-JTS	
6			
5			
4			
3			
2			
1			
REVIZE	POPS	DATUM	SCHVÁLIL

Sweco Hydroprojekt a.s. Ústředí Praha Tábořská 31, 140 16 Praha 4; praha@sweco.cz; www.sweco.cz					
VYPRACOVAL	Bc. Müller <i>Müller</i>	HIP	Ing. Charvátová <i>ok</i>	1. KONTROLA	Ing. Landa
PROJEKTANT	Bc. Müller	REDITEL DIVIZE	Ing. Charvátová	DATUM	09/2021
OBJEDNATEL	Správa a údržba silnic Plzeňského kraje, p. o.			OKRES	Tachov
AKCE:	II/230 Stříbro – dálnice D5, úsek 2			ČÍSLO ZAKÁZKY	11 8205 0300
				STUPEŇ	PDPS
				FORMÁT	A4
				MĚŘÍTKO	1:50
				ARCHIVNÍ ČÍSLO	00276621/11
PRÍLOHA:	Vzorové příčné řezy - 1. část			ČÍSLO PRÍLOHY	D.2.1.4.1

Tato dokumentace včetně všech příloh (s výjimkou dat poskytnutých objednatелеm) je duševním vlastnictvím akciové společnosti Sweco Hydroprojekt. Objednatel této dokumentace je oprávněn ji využít k účelům vyplývajícím z uzavřené smlouvy bez jakéhokoli omezení. Jiné osoby (jak fyzické, tak právnické) nejsou bez předchozího souhlasu objednatele oprávněny tuto dokumentaci ani její části jakkoli využívat, kopírovat (ani jiným způsobem rozmnožovat) nebo zřizovat další osobám.

Pozdávka: Podpisy zpracovatelů jsou připojeny pouze k výtisku číslo 01 nebo originálu přílohy (matrici).