




STÁVAJÍCÍ STAV

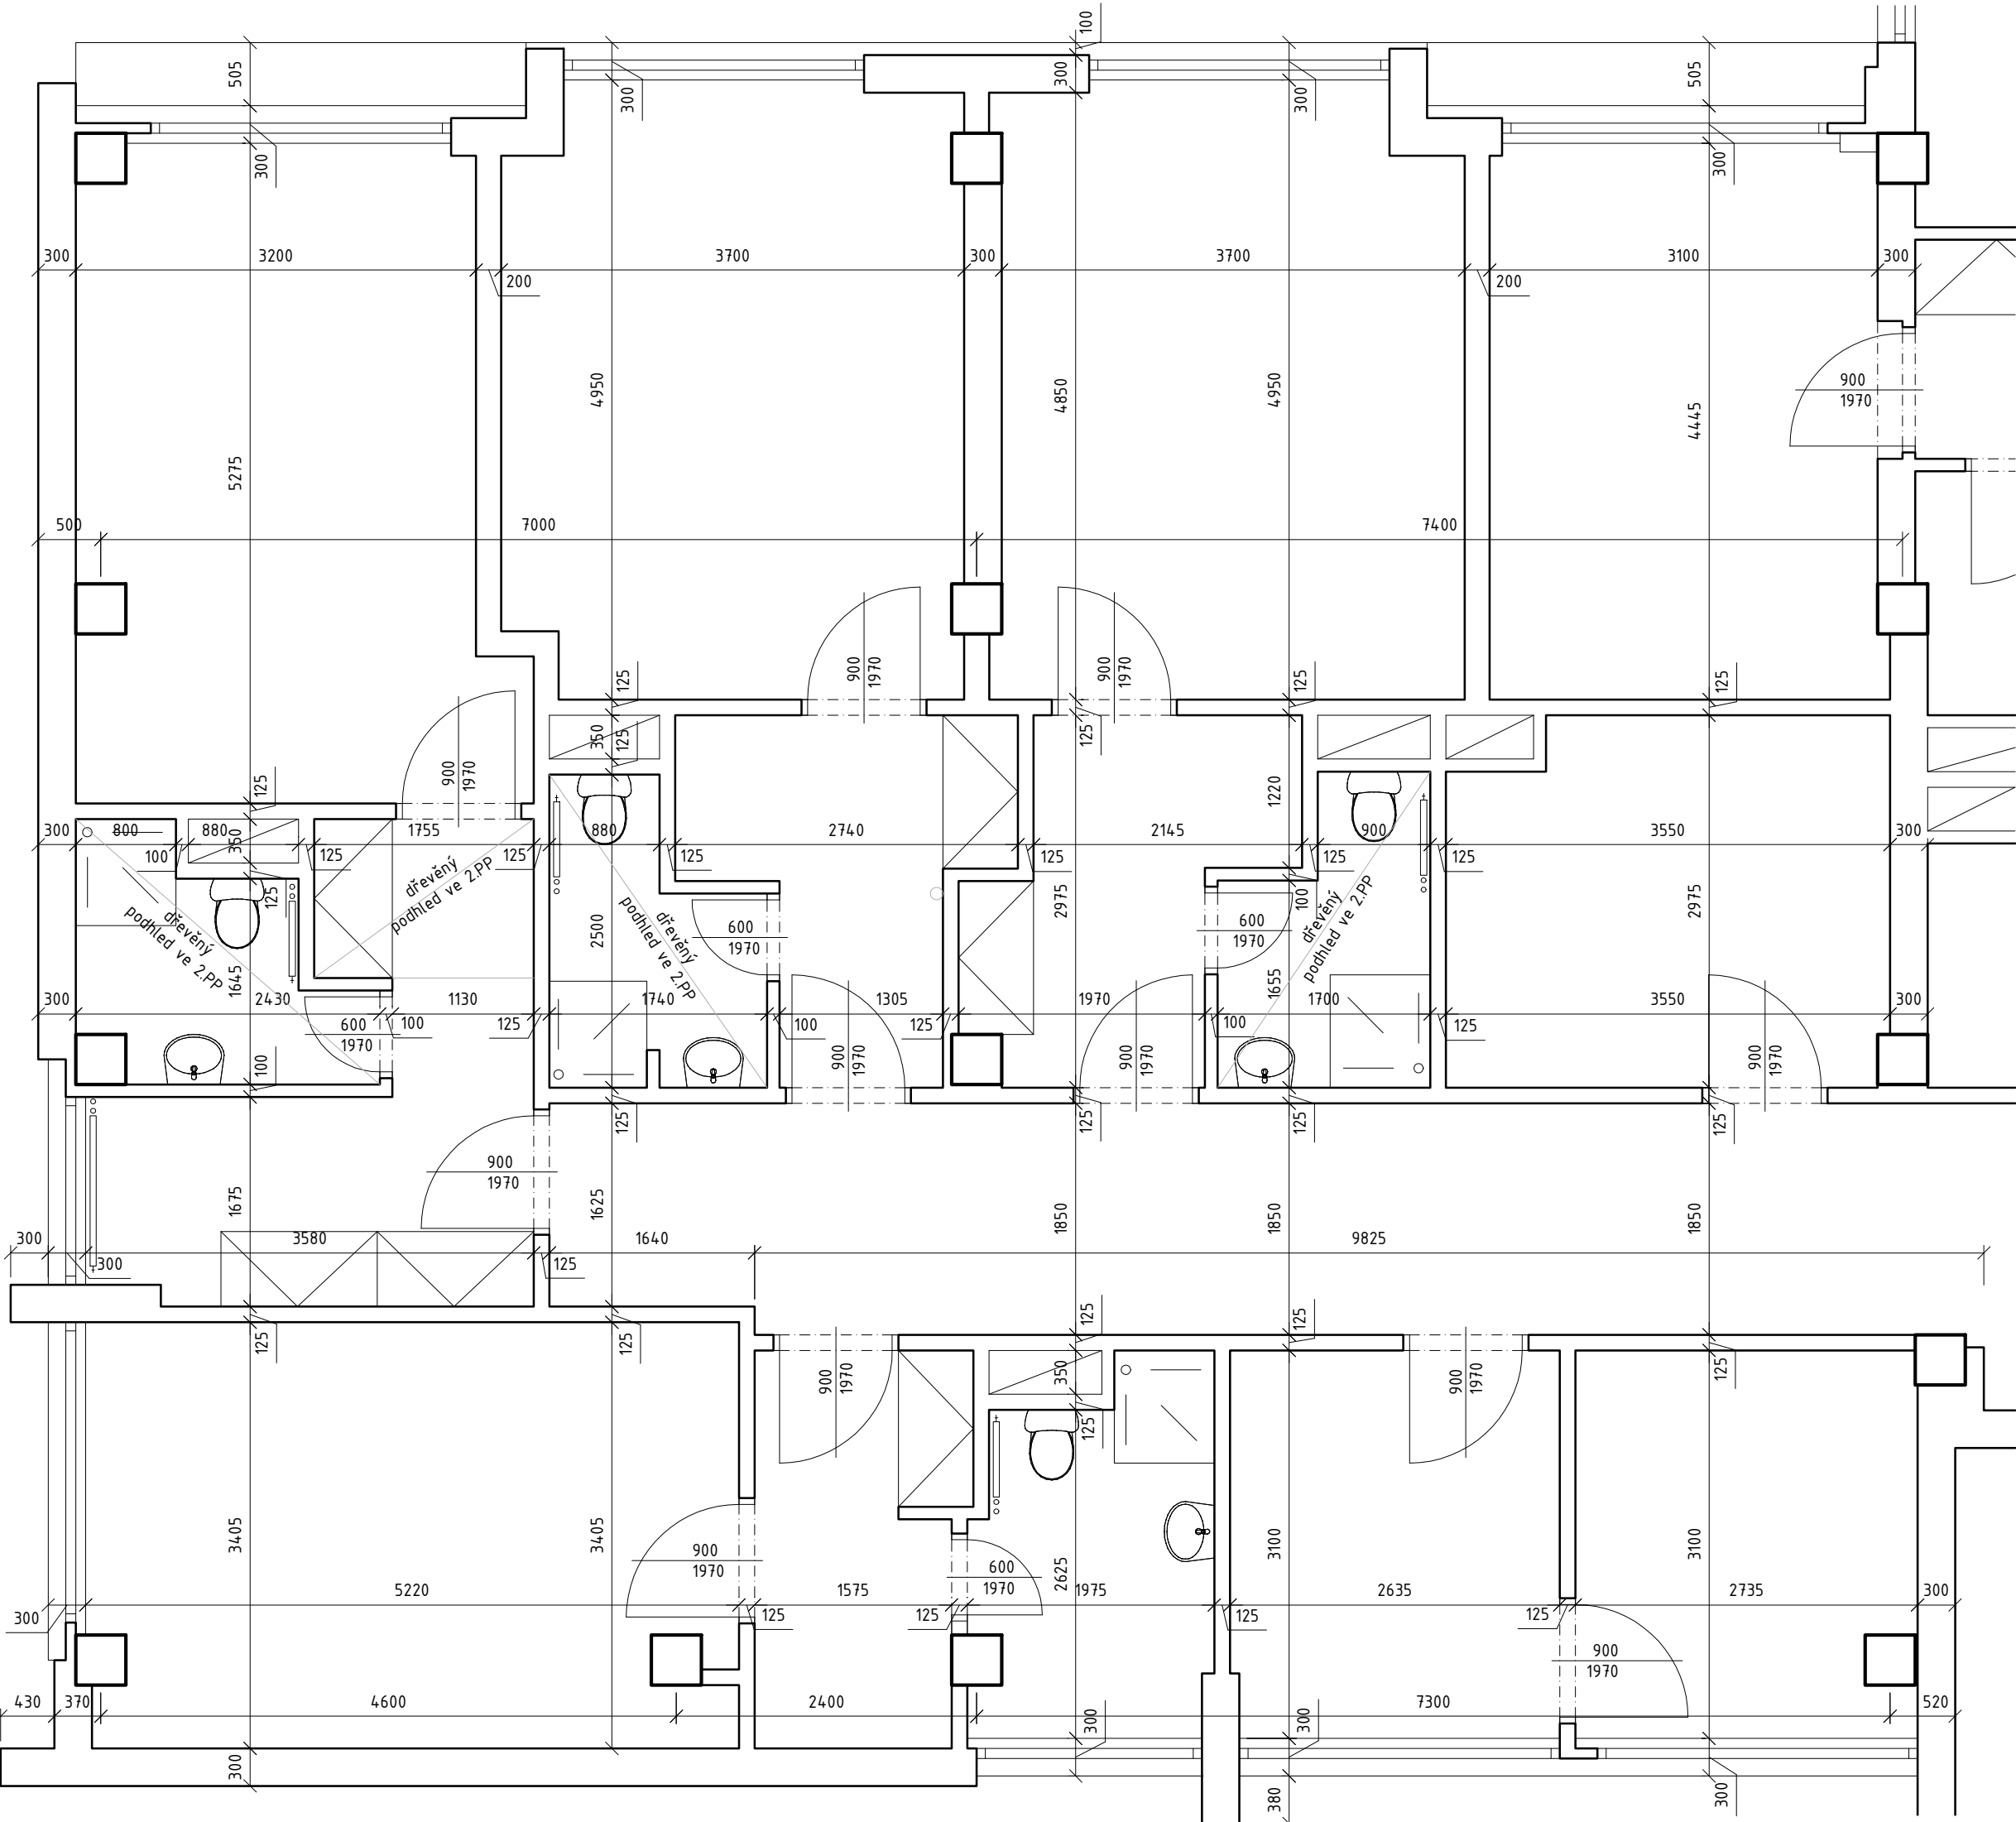

BOURACÍ PRÁCE

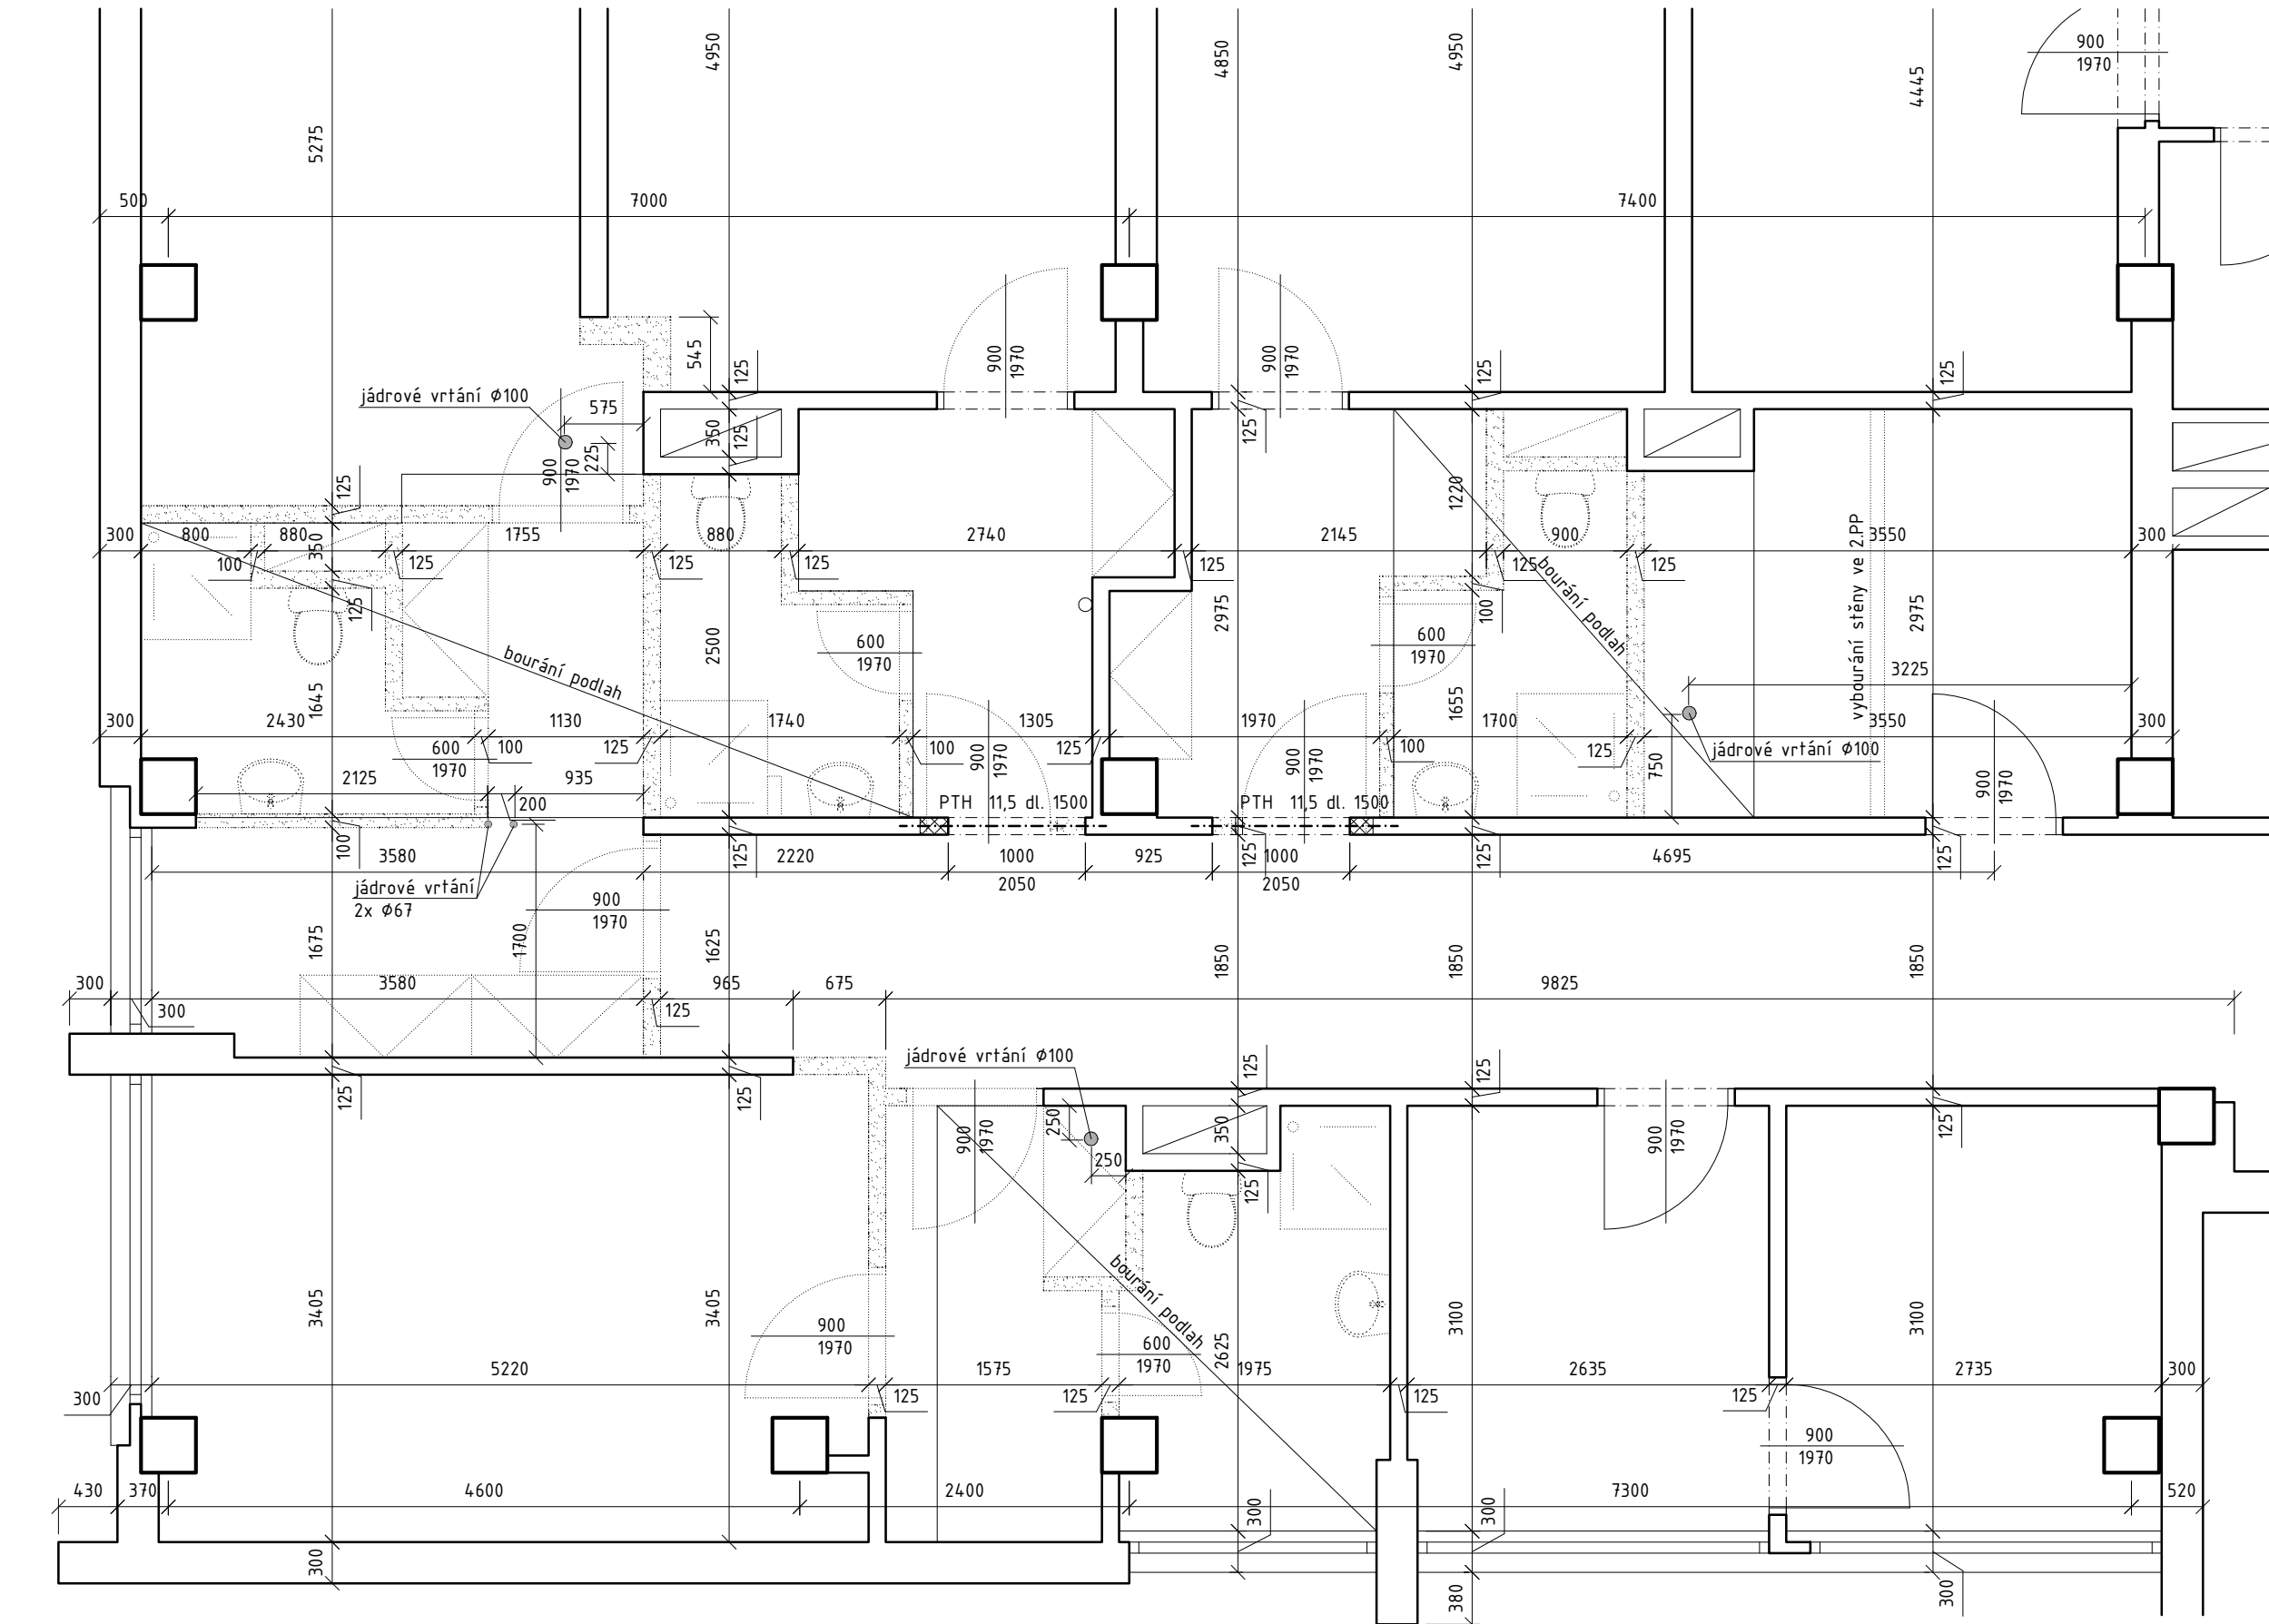


NAVRŽENÝ STAV

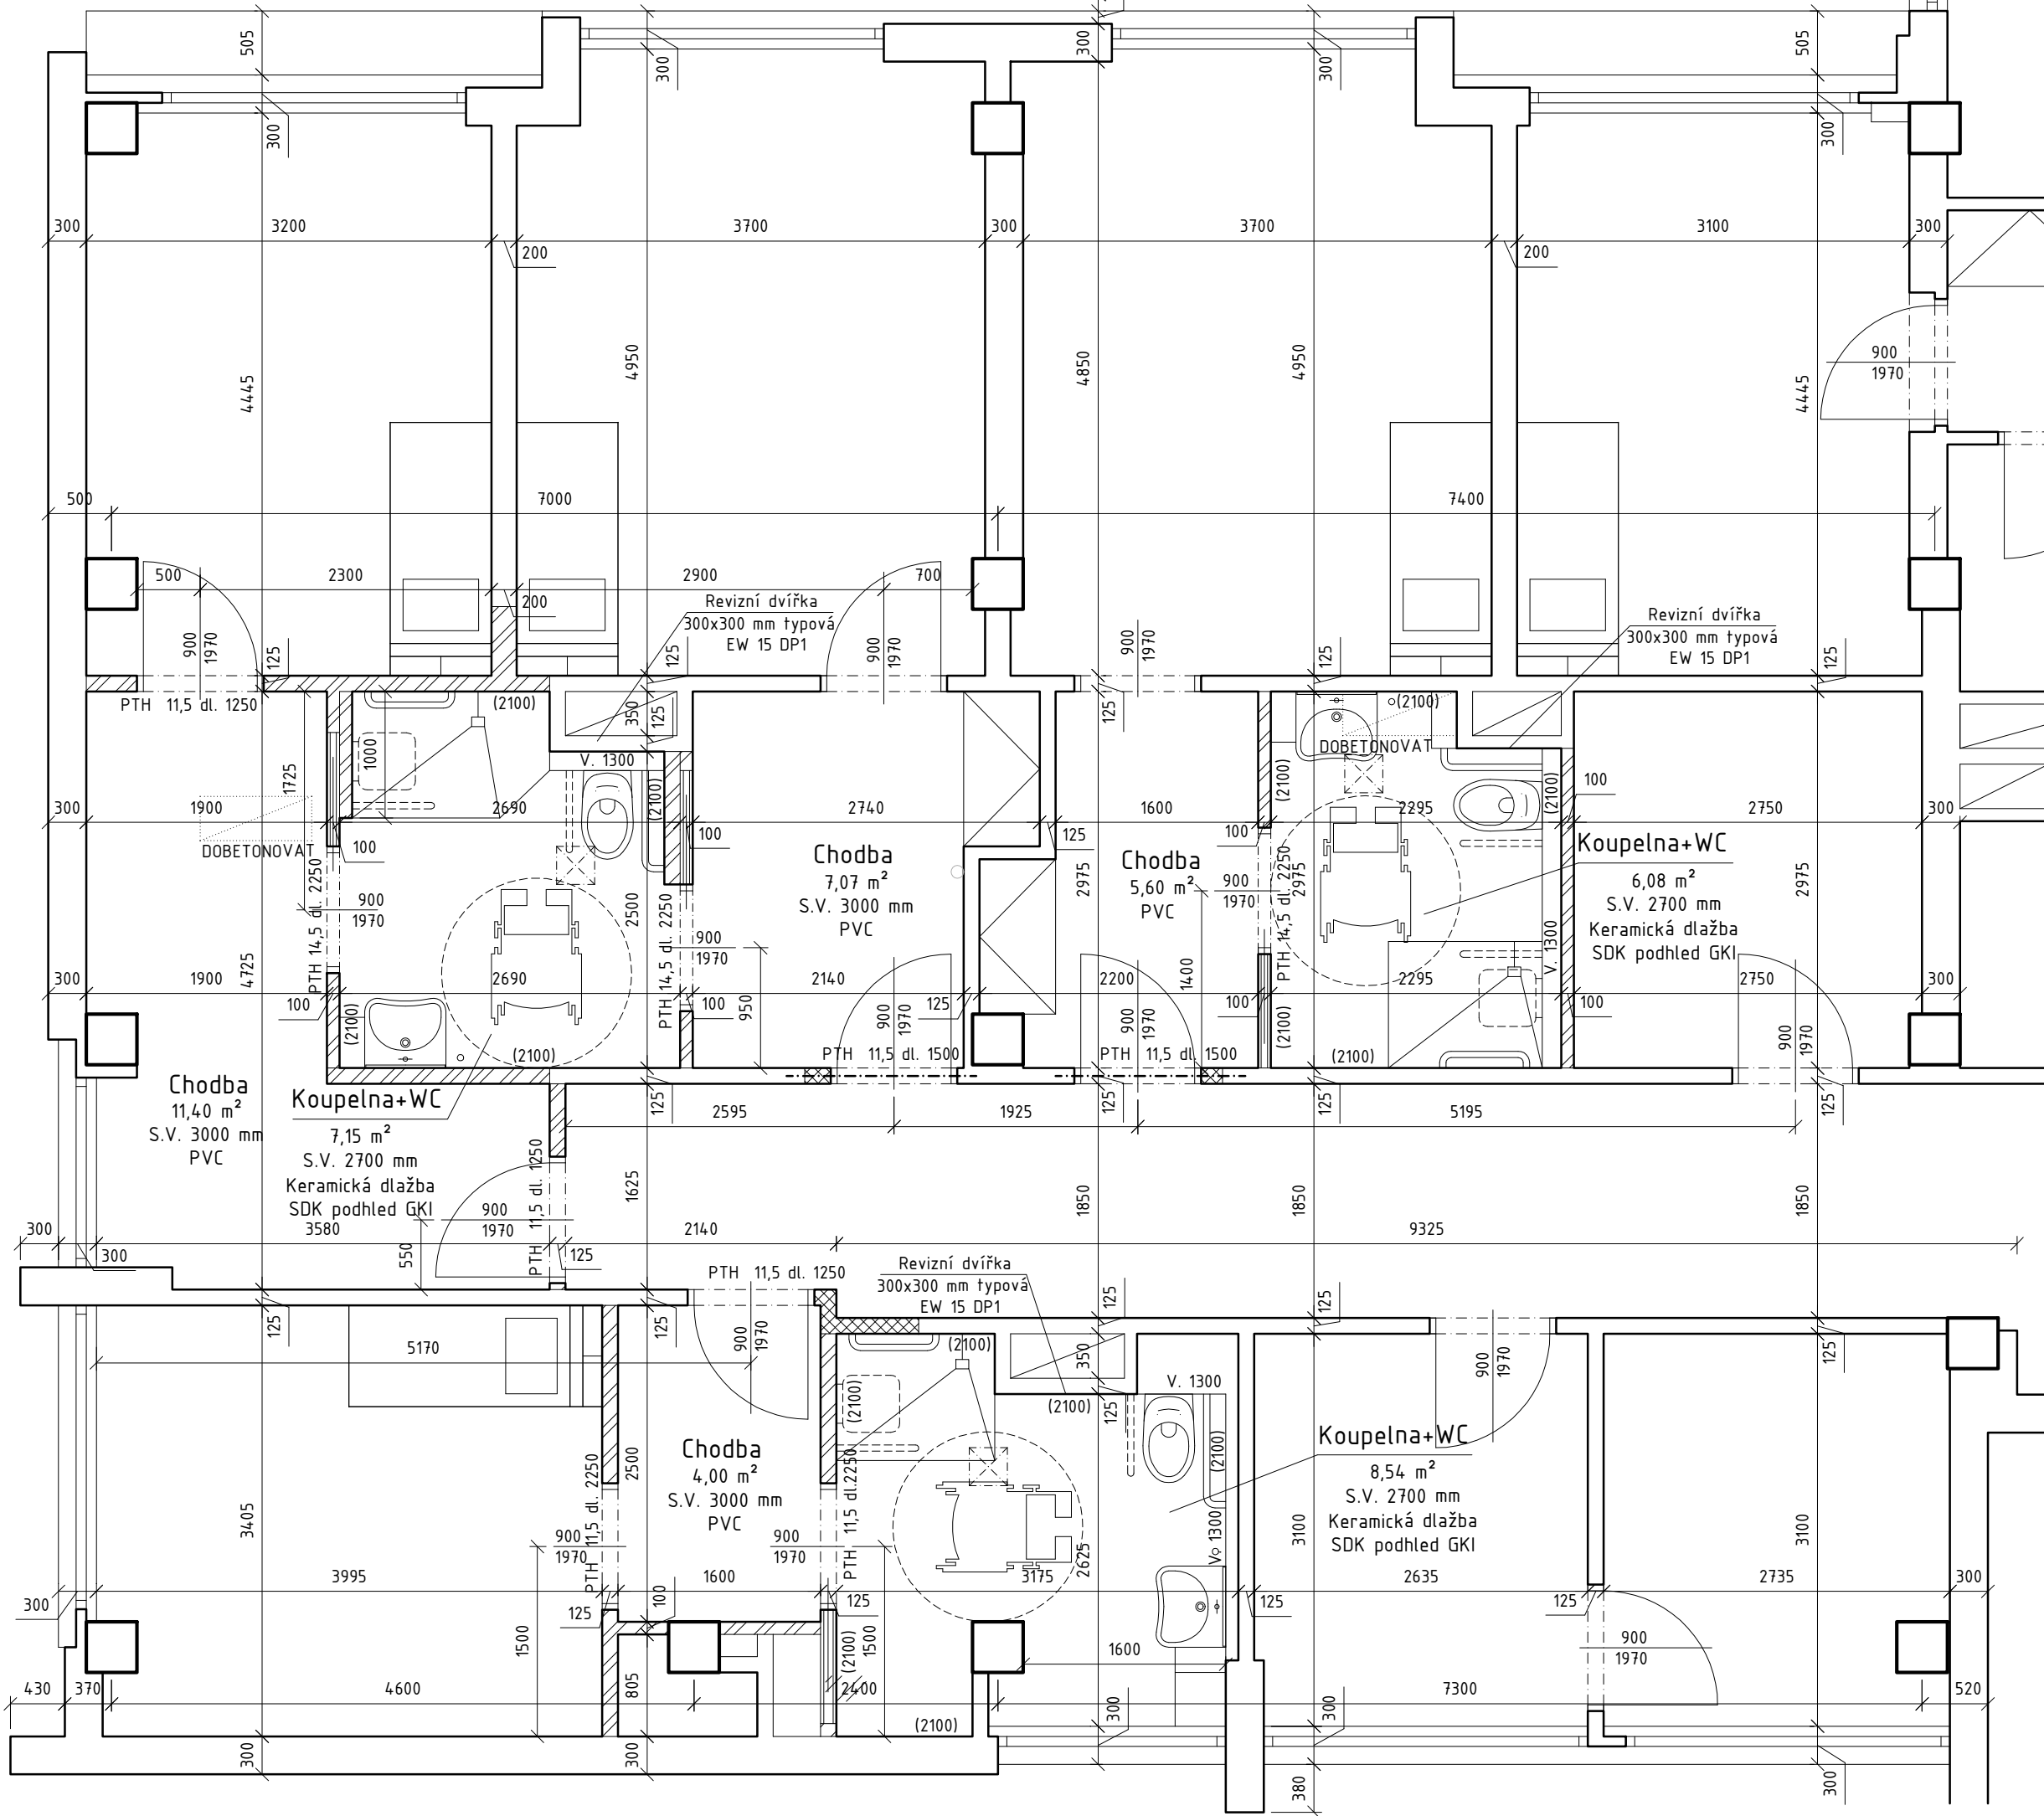

- Bude provedeno doplnění podlah pomocí cementového potěru v tl. 40 mm - kolem sprchy bude podlaha ve spádu 2%
- Stěny hygienických zařízení budou umožňovat kotvení opěrných madel s nosností min. 150 kg
- Provedou se nové štukové omítky na chodbě a v koupelně, v pokojích pouze na upravovaných částech, výmalba provedena kompleť nově
- PVC v pokojích bude vyměněno za nové, dekor bude odsouhlasen na KD

VÝŘEZ CHODBY BYTU U VÝTAHU - typ G1

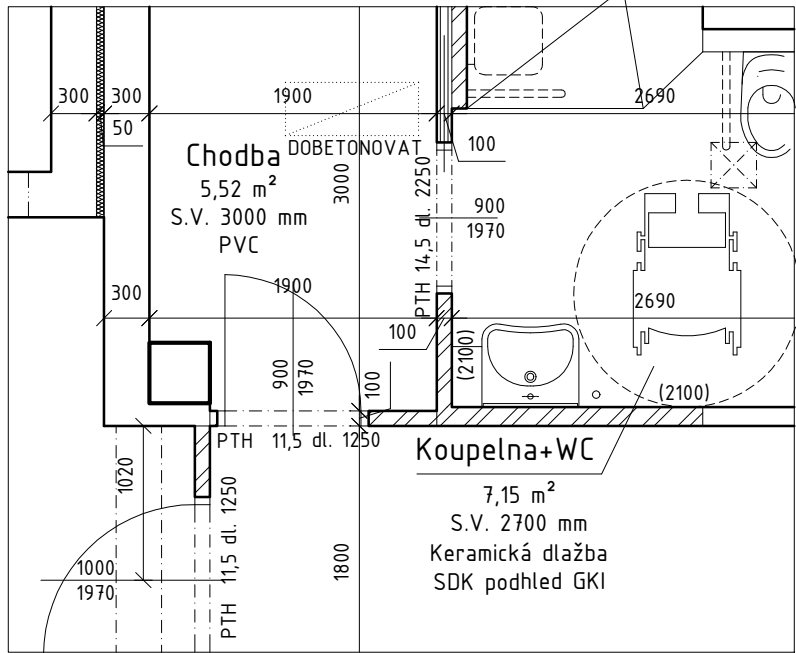

Legenda materiálů:

- Stávající konstrukce - cihelné zdivo
- Prefabrikované konstrukce - systém MS 71
- Zazdívkový, úpravy otvorů - plně cihly P10 na MVC 2,5
- Nové pórobetonové příčky P2-500 tl. 100 a 125 mm
- Bourané konstrukce

V PŘÍPADĚ ZJIŠTĚNÍ JAKÝCHKOLIV ODLIŠNOSTÍ OD PŘEDPOKLADŮ V PD, JE NUTNO PŘIZVAT PROJEKTANTA A NÁVRH UPRAVIT

- Přestavbu sociálního zařízení pro osoby se sníženou schopností pohybu je nutné provádět vždy po jednotlivých sloupcích. Tzn. provést najednou přestavbu vybraných jednotek nad sebou ve všech podlažích.
- Pracovní doba bude předem dohodnuta s vedením domova pro seniory. Při provádění je nutné dbát na řádnou pracovní kázeň, minimalizovat prašnost, hlukost a jiné vlivy, které nepříznivě působí na klienty domova pro seniory.

Hlavní projektant:	ing. Pavel Kodýtek		
Odpovědný projektant:	ing. Pavel Kodýtek		
Vypracoval:	ing. Pavel Kodýtek		
Investor:	Centrum sociálních služeb Tachov, p.o., Americká 242, Tachov 347 01		
Akte:	ÚPRAVA KOUPELN NA BEZBARIÉROVÉ A NOVÝ EVAKUAČNÍ VÝTAH V DOMOVĚ SENIORŮ PANORAMA		
200299	parc. č. 2727/5 a 2727/80, k. ú. Tachov, Plzeňský kraj	Datum:	02-2020
Příloha:	PŮDORYS POKOJŮ TYP "F, G, I"	Stupeň PD:	DPS
		Měřítko:	150
		Označení přílohy:	D.1.108

BOURACÍ PRÁCE:

- vysazení stávajících dveřních křídel
- odpojení a vyznačení stávajících rozvodů
- demontáž zařizovacích předmětů, tech. vybavení
- oskrabání stávajících maleb v celém rozsahu
- odstranění podlahových souvrství v koupelně a předsínce
- otlučení nepřídřížných a narušených omítek
- demontáž dřevěných podlah ve 2.PP
- osekání obkladů a dlažeb
- vybourání vybraných otvorů + nové překlady
- provedení prostupu stropu pro nové rozvody
- vysekání drážek a prostupů pro nové rozvody TZB