


Charakteristické příčné řezy 1:200

LEGENDA: Zaměření v dané lokalitě bylo provedeno firmou Brichtha geodetická kancelář . Příběh inženýrských

sítí byl poskytnut správci sítí a byl v některých případech převzat do digitální verze DWG z obdřezných formátů PDF. Před zahájením prací je nutné, aby zhotovitel požádal majitele (provozovatele) jednotlivých inž. sítí o vytyčení v terénu, aby nedošlo k jejich poškození.

Další podrobnosti budou upřesněny v rámci dalšího stupně projektové dokumentace nebo na stavbě. V případě nejjasností nebo nepřesností je nezbytné kontaktovat TDI a projektanta stavebního objektu.

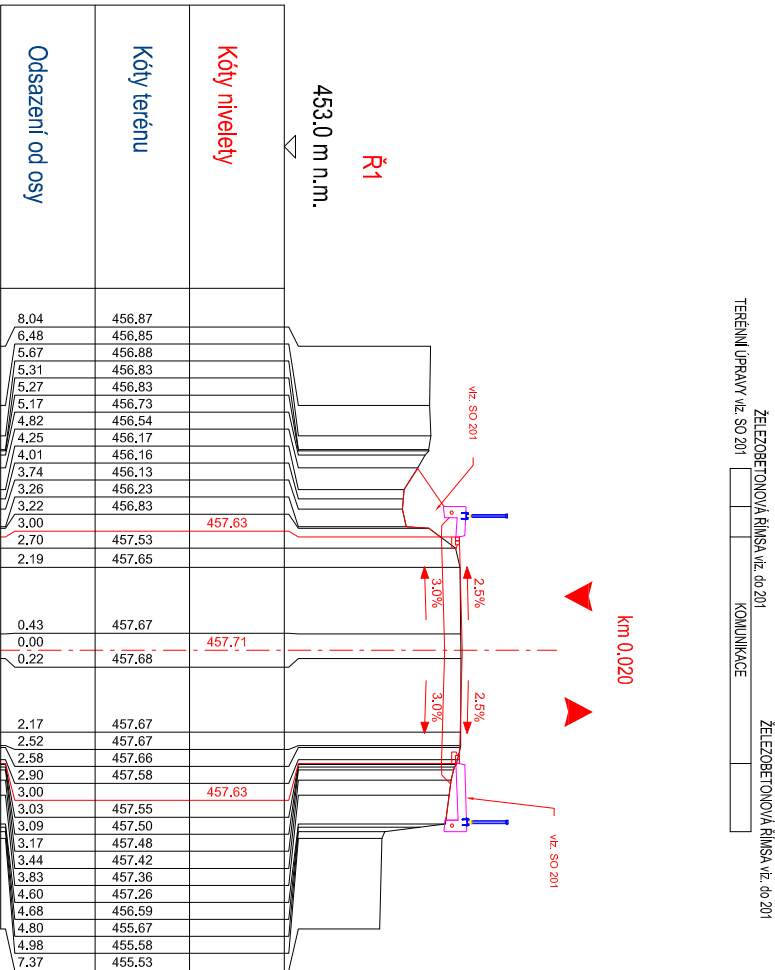


ÚPRAVA NEZEMNĚ KRAJINCE

ZELEN

ŽLÁBOVKA

KOMUNIKACE

VJEZD - ÚČELOVÁ KOMUNIKACE

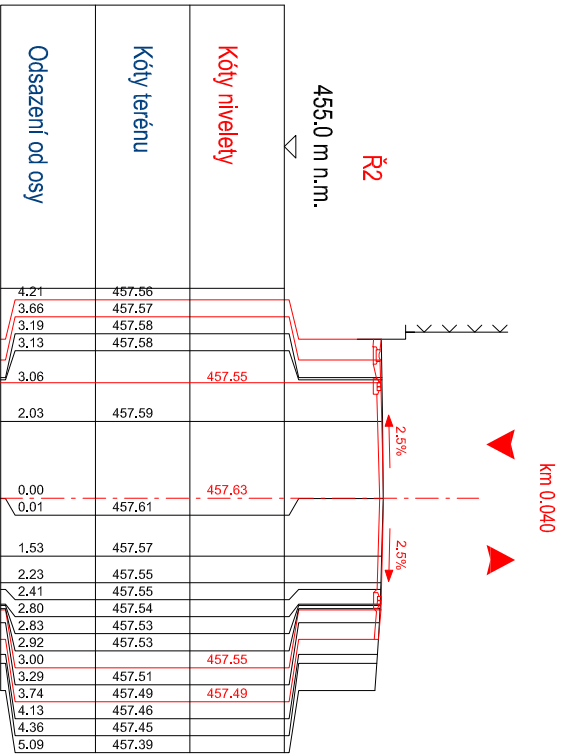

Změna: R00	Popis: Úprava PD pro provádění stavby po vydání stavebního povolení	Vypracoval: Ing. Vladimír Černý	Datum: 07/2021	Autorizační razítko:	Page:
Schéma:		Akce:			
PD - MOST ev. č. 19020-3 V OBCE STRÁŽOV					
Objednatel / investitor: Správa a údržba silnic Plzeňského kraje příspěvková organizace (SÚS PK) Skloupya 18 361 13 Plzeň tel.: +420 377 172 101 mail: suspk@suspk.eu www: suspk.eu					
Generální projektant: DOPAS s.r.o. Kubelkova 1224/2 130 00 Praha 3 - Žitkov tel.: +420 737 649 724 mail: info@dopas.net Zák.číslo: 2017_1011		Hlavní inženýr projektu: Ing. Václav Juppa		Datum: 05/2020	
Protěse: DOPAS s.r.o. Kubelkova 1224/2 130 00 Praha 3 - Žitkov tel.: +420 737 649 724 mail: info@dopas.net Zák.číslo: 2017_1011		Zodpovědný projektant: Ing. Václav Juppa		Datum: 05/2020	
Název výkresu: Charakteristické příčné řezy		Výpracoval: Ing. Vladimír Černý		Datum: 05/2020	
Část / protěse: D		Sazební objekt: 101		Měřítko: 1:200	
Stupeň PD: DPS	Dokumentace pro provádění stavby	Část / protěse: D	Sazební objekt: 101	Formát: 2 x A4	Č. výkresu: 5
Podhlopis: Souřadnicový systém S-JTSK	Výškopis: Výškový systém Bpv	Zpevněné plochy a komunikace			