Koordinační situace 1:500

LEGENDA STAVEBNÍCH OBJEKTŮ:
SO 101 Zpevněné plochy a komunikace
SO 201 Most přes Strážovský potok e.č. 19020-3

LEGENDA: Zaměření v dané lokalitě bylo provedeno firmou Brichta geodetická kancelář . Průběh inženýrských sítí byl poskytnut správci sítí a byl v některých případech převzat do digitální verze DWG z obdržených formátů PDF. Před zahájením prací je nutné, aby zhotovitel požádal majitele (provozovatele) jednotlivých inž. sítí o vytyčení v terénu, aby nedošlo k jejich poškození.

V případě nejasností nebo nepřesností je nezbytné kontaktovat TDI a projektanta stavebního objektu.

POZN. Na styku se stávající podezdívkou oplocení bude vždy použita nopková fólie.

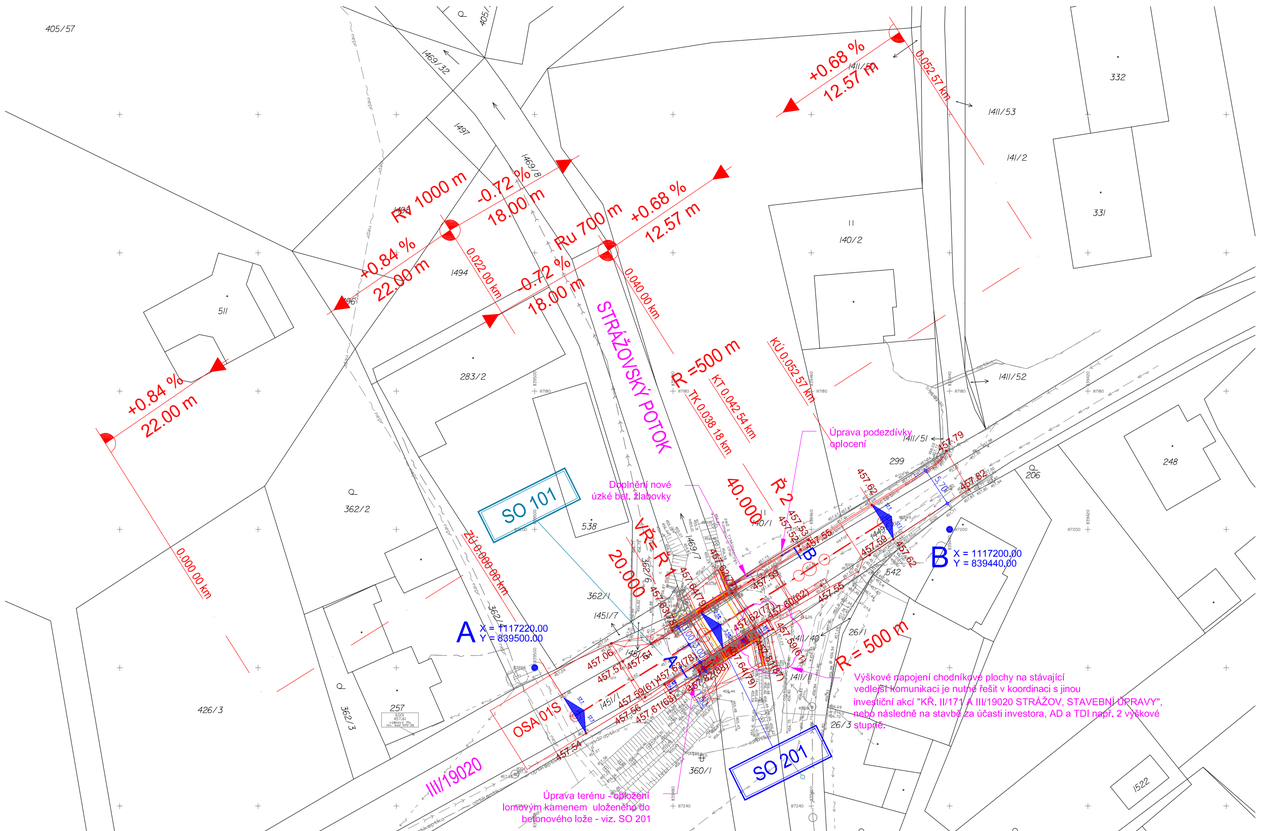

LEGENDA:

	Silniční betonová obruba tl. 15 cm
	Parková betonová obruba tl. 5 cm

LEGENDA STÁVAJÍCÍCH INŽENÝRSKÝCH SÍTÍ:

	Silnoproud NN (nadzemní)
	Silnoproud NN (podzemní)
	Slaboproud - neprovozovaný
	Slaboproud
	Plynovod
	Kanalizace
	Vodovod

LEGENDA STÁVAJÍCÍHO STAVU, GEODETICKÁ DOKUM.

	Katastrální mapa
	Zaměření stávajícího stavu objektu a okolí
	Geodetické značky z digitálního zaměření

VŠECHNY KÓTY JSOU UVEDENY V (m)

Změna:	Popis:	Vypracoval:	Datum:	Autorizační razítko:	Paré:
R00	Úprava PD pro provádění stavby po vydání stavebního povolení	Ing. Vladimír Černý	07/2021		

Schéma:

Akce:
PD - MOST ev. č. 19020-3 V OBCI STRÁŽOV

Objednatel / investor:
Správa a údržba silnic Plzeňského kraje příspěvková organizace ("SÚS PK")
Sirotkova 18
326 13 Plzeň
tel.: +420 377 172 101
mail: suspk@suspk.eu
www: suspk.eu

Generální projektant:
DOPAS s.r.o.
Kubelíkova 1224/42
130 00 Praha 3 - Žižkov
tel.: +420 737 649 724
mail: info@dopas.net
zak.číslo: 2017_1011

Hlavní inženýr projektu:
Ing. Václav Juppa
Datum: 05/2020

Profese:
DOPAS s.r.o.
Kubelíkova 1224/42
130 00 Praha 3 - Žižkov
tel.: +420 737 649 724
mail: info@dopas.net
zak.číslo: 2017_1011

Zodpovědný projektant:
Ing. Václav Juppa
Datum: 05/2020
Kontroloval:
Ing. Vladimír Černý
05/2020
Vypracoval:
Ing. Vladimír Černý
05/2020

Název výkresu:
Koordinační situační výkres

Měřítko: 1:500

Stupeň PD:	Část / profese:	Stavební objekt:	Formát:
DPS Dokumentace pro provádění stavby	C Situační výkresy		4 x A4

Polohopis: Souřadnicový systém S-JTSK
Výškopis: Výškový systém Bpv
Č. výkresu: C.2