


SO 34 SILA NA OBILOVINY

PŮDORYS

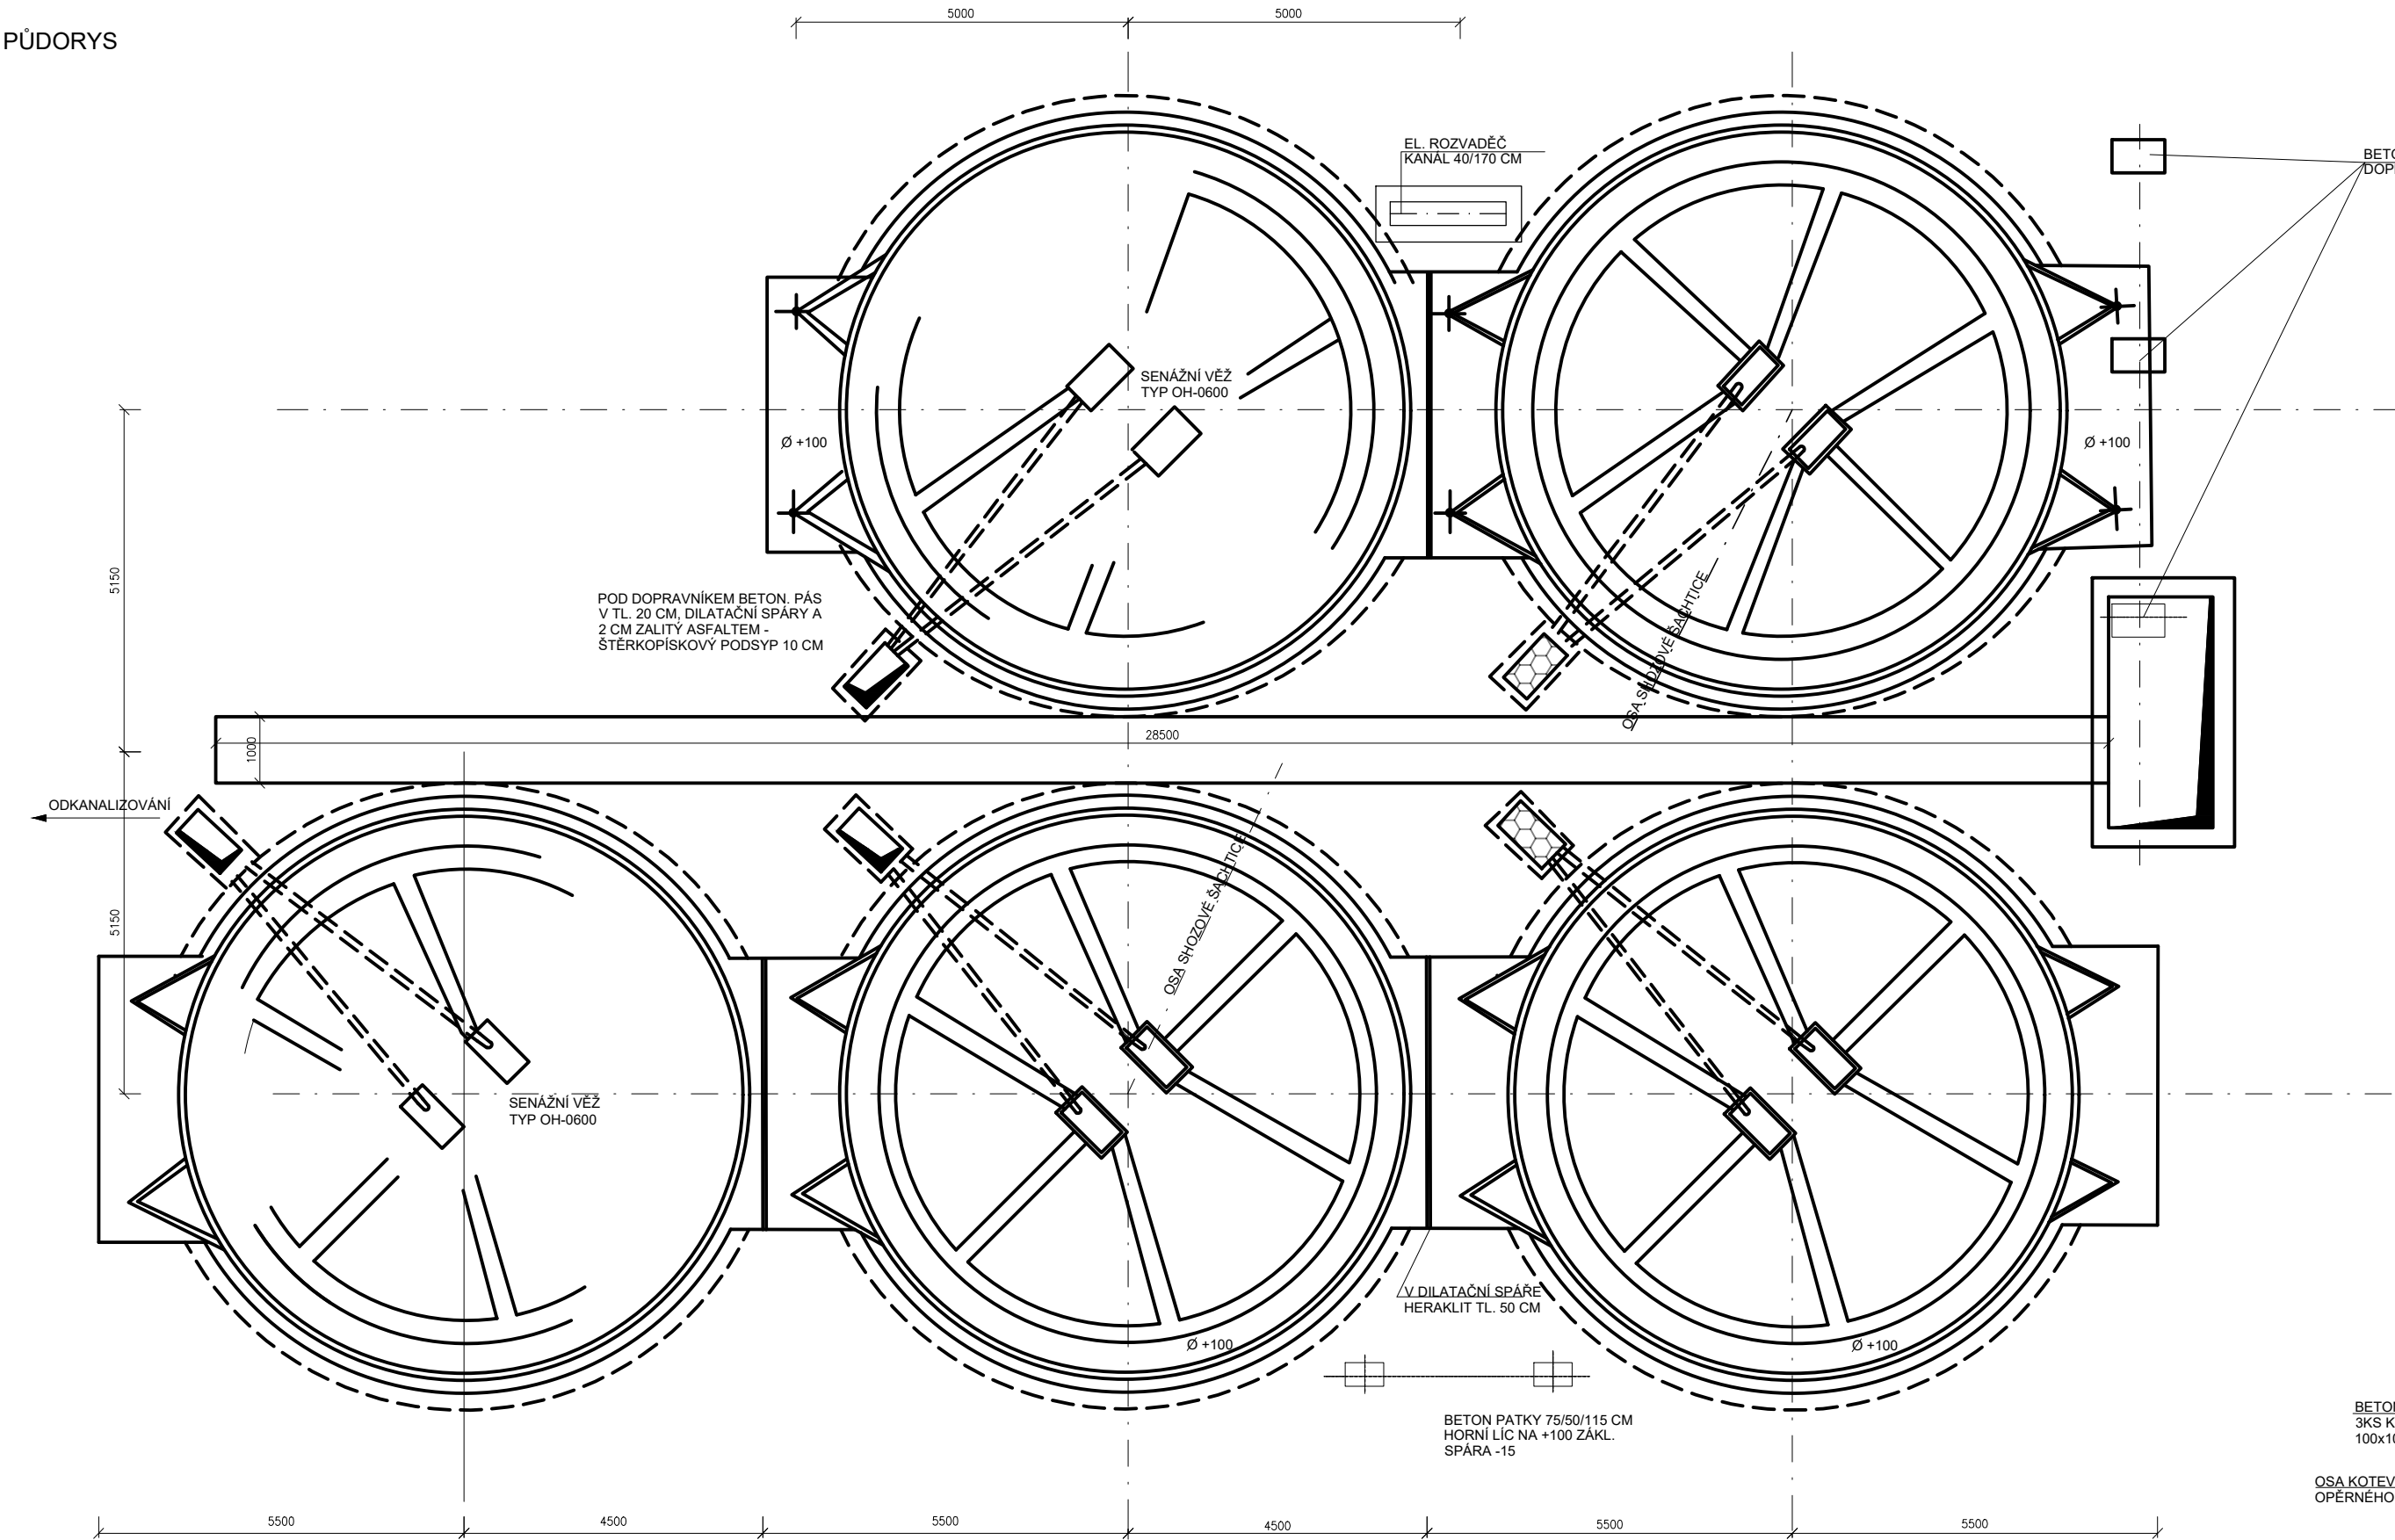


PATKA



OTVOR 10/10/18  
PRO KOTVENÍ SLOUPKU  
PATLA 55/75 CM  
HL. 50 CM

BETON. PATKY POD SLOUPKY  
DOPRAVNÍKU - VIZ DETAIL




DETAIL KOTEVNÍ PODPORA  
HRABICOVÉHO DOPRAVNÍKU

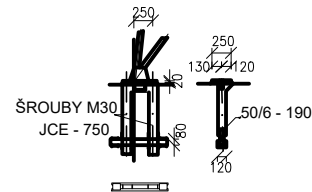



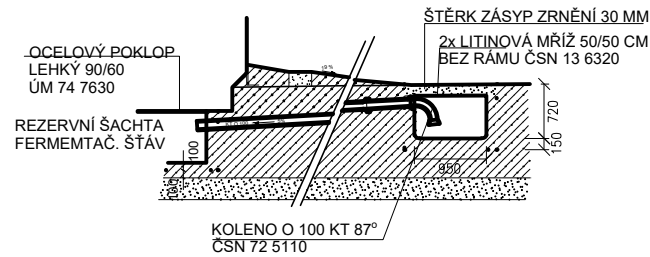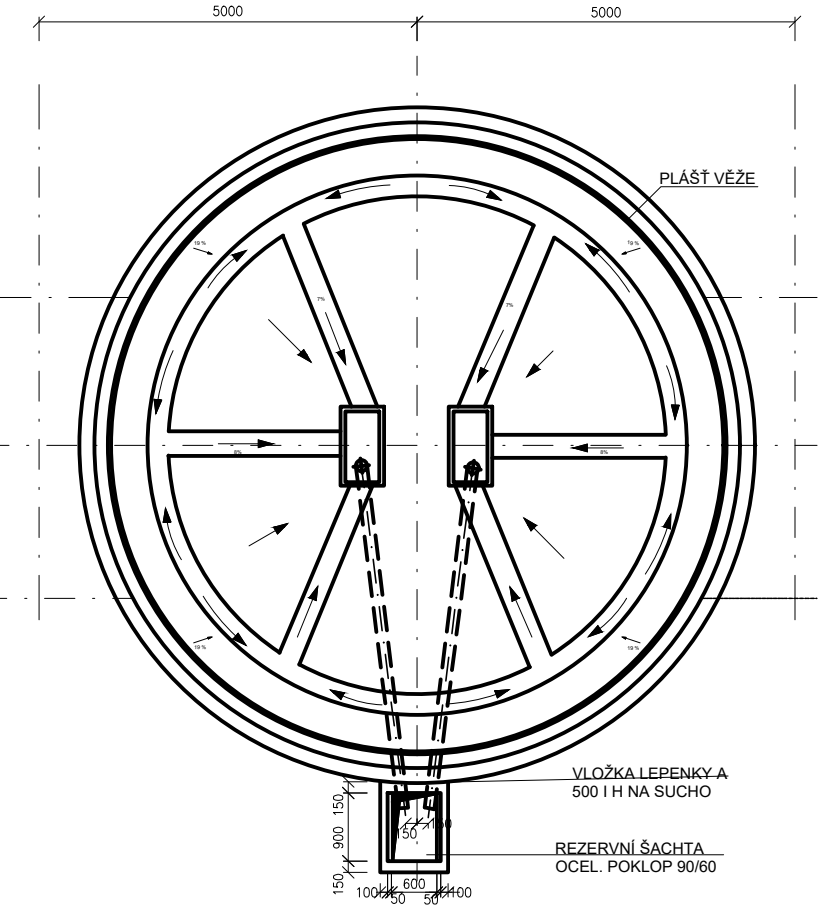


DETAIL ÚPRAVY DNA

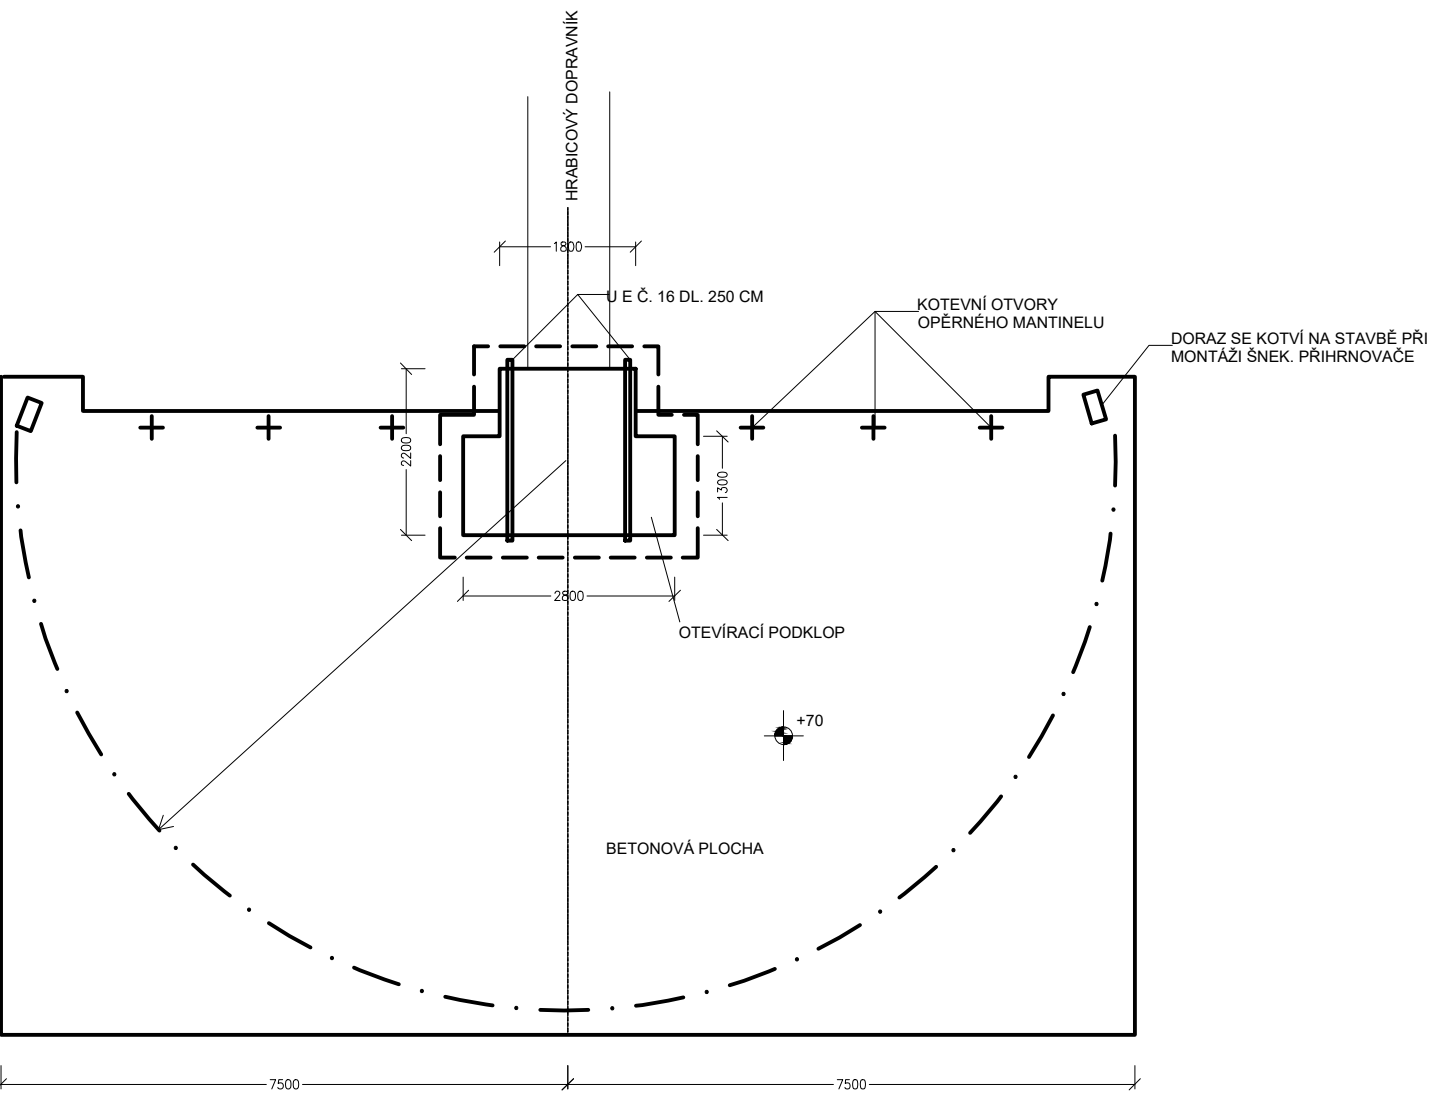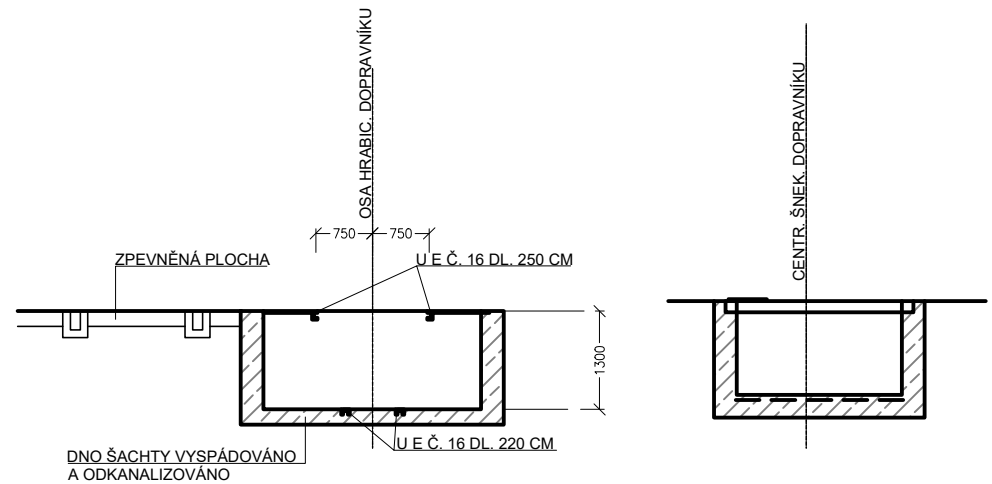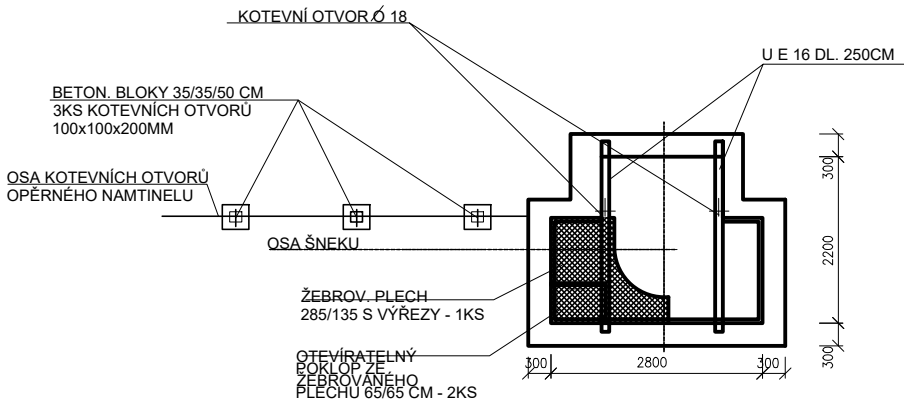

DETAIL ŠACHTY  
HRABICOVÉHO DOPRAVNÍKU



Souřadnicový systém : JTSK  
Výškový systém : Bpv

OBJEDNATEL :					
STŘEDNÍ ŠKOLA ZEMĚDĚLSKÁ A POTRAVINÁŘSKÁ, NÁRODNÍCH MUČEDNÍKŮ 141 339 01 KLATOVY					
VEDOUČÍ PROJEKTANT	ING. ONDŘEJ FABIÁN		KANIA, a.s. Spálova 80/9, 702 00 Ostrava - Přívoz tel : 596 243 487 e-mail : info@kania-ostava.cz		
ZODP. PROJEKTANT	ING. ONDŘEJ FABIÁN				
VYPRACOVAL	ING. BARBORA ŠTĚPÁNKOVÁ		STAV. ÚŘAD : KLATOVY		
KONTROLOVAL	ING. ONDŘEJ FABIÁN				
KRAJ : PLZEŇSKÝ		NÁZEV AKCE :			
		ŠKOLNÍ FARMA NA ZEMĚDĚLCE-ČIŇOV A SOUVISEJÍCÍ ČINNOSTI			
NÁZEV OBJEKTU :		ČÁST :		STUPEŇ	
SO 34 SILA NA OBILOVINY		DOKUMENTACE BOURACÍCH PRACÍ		DBP	
NÁZEV PŘÍLOHY :				DATUM	
				04/2021	
				FORMÁT/POČET STR.	
				297x840	
				MĚŘÍTKO	
				1:100	
				ARCHIVNÍ ČÍSLO	
				Č. ZAK.	
				21001	
				ČÍSLO	
				SOUPRAVY	
				SOUBOR	
				DWG	
				Č. PŘÍLOHY :	
				21001-DBP-D.2-SO 34-02	