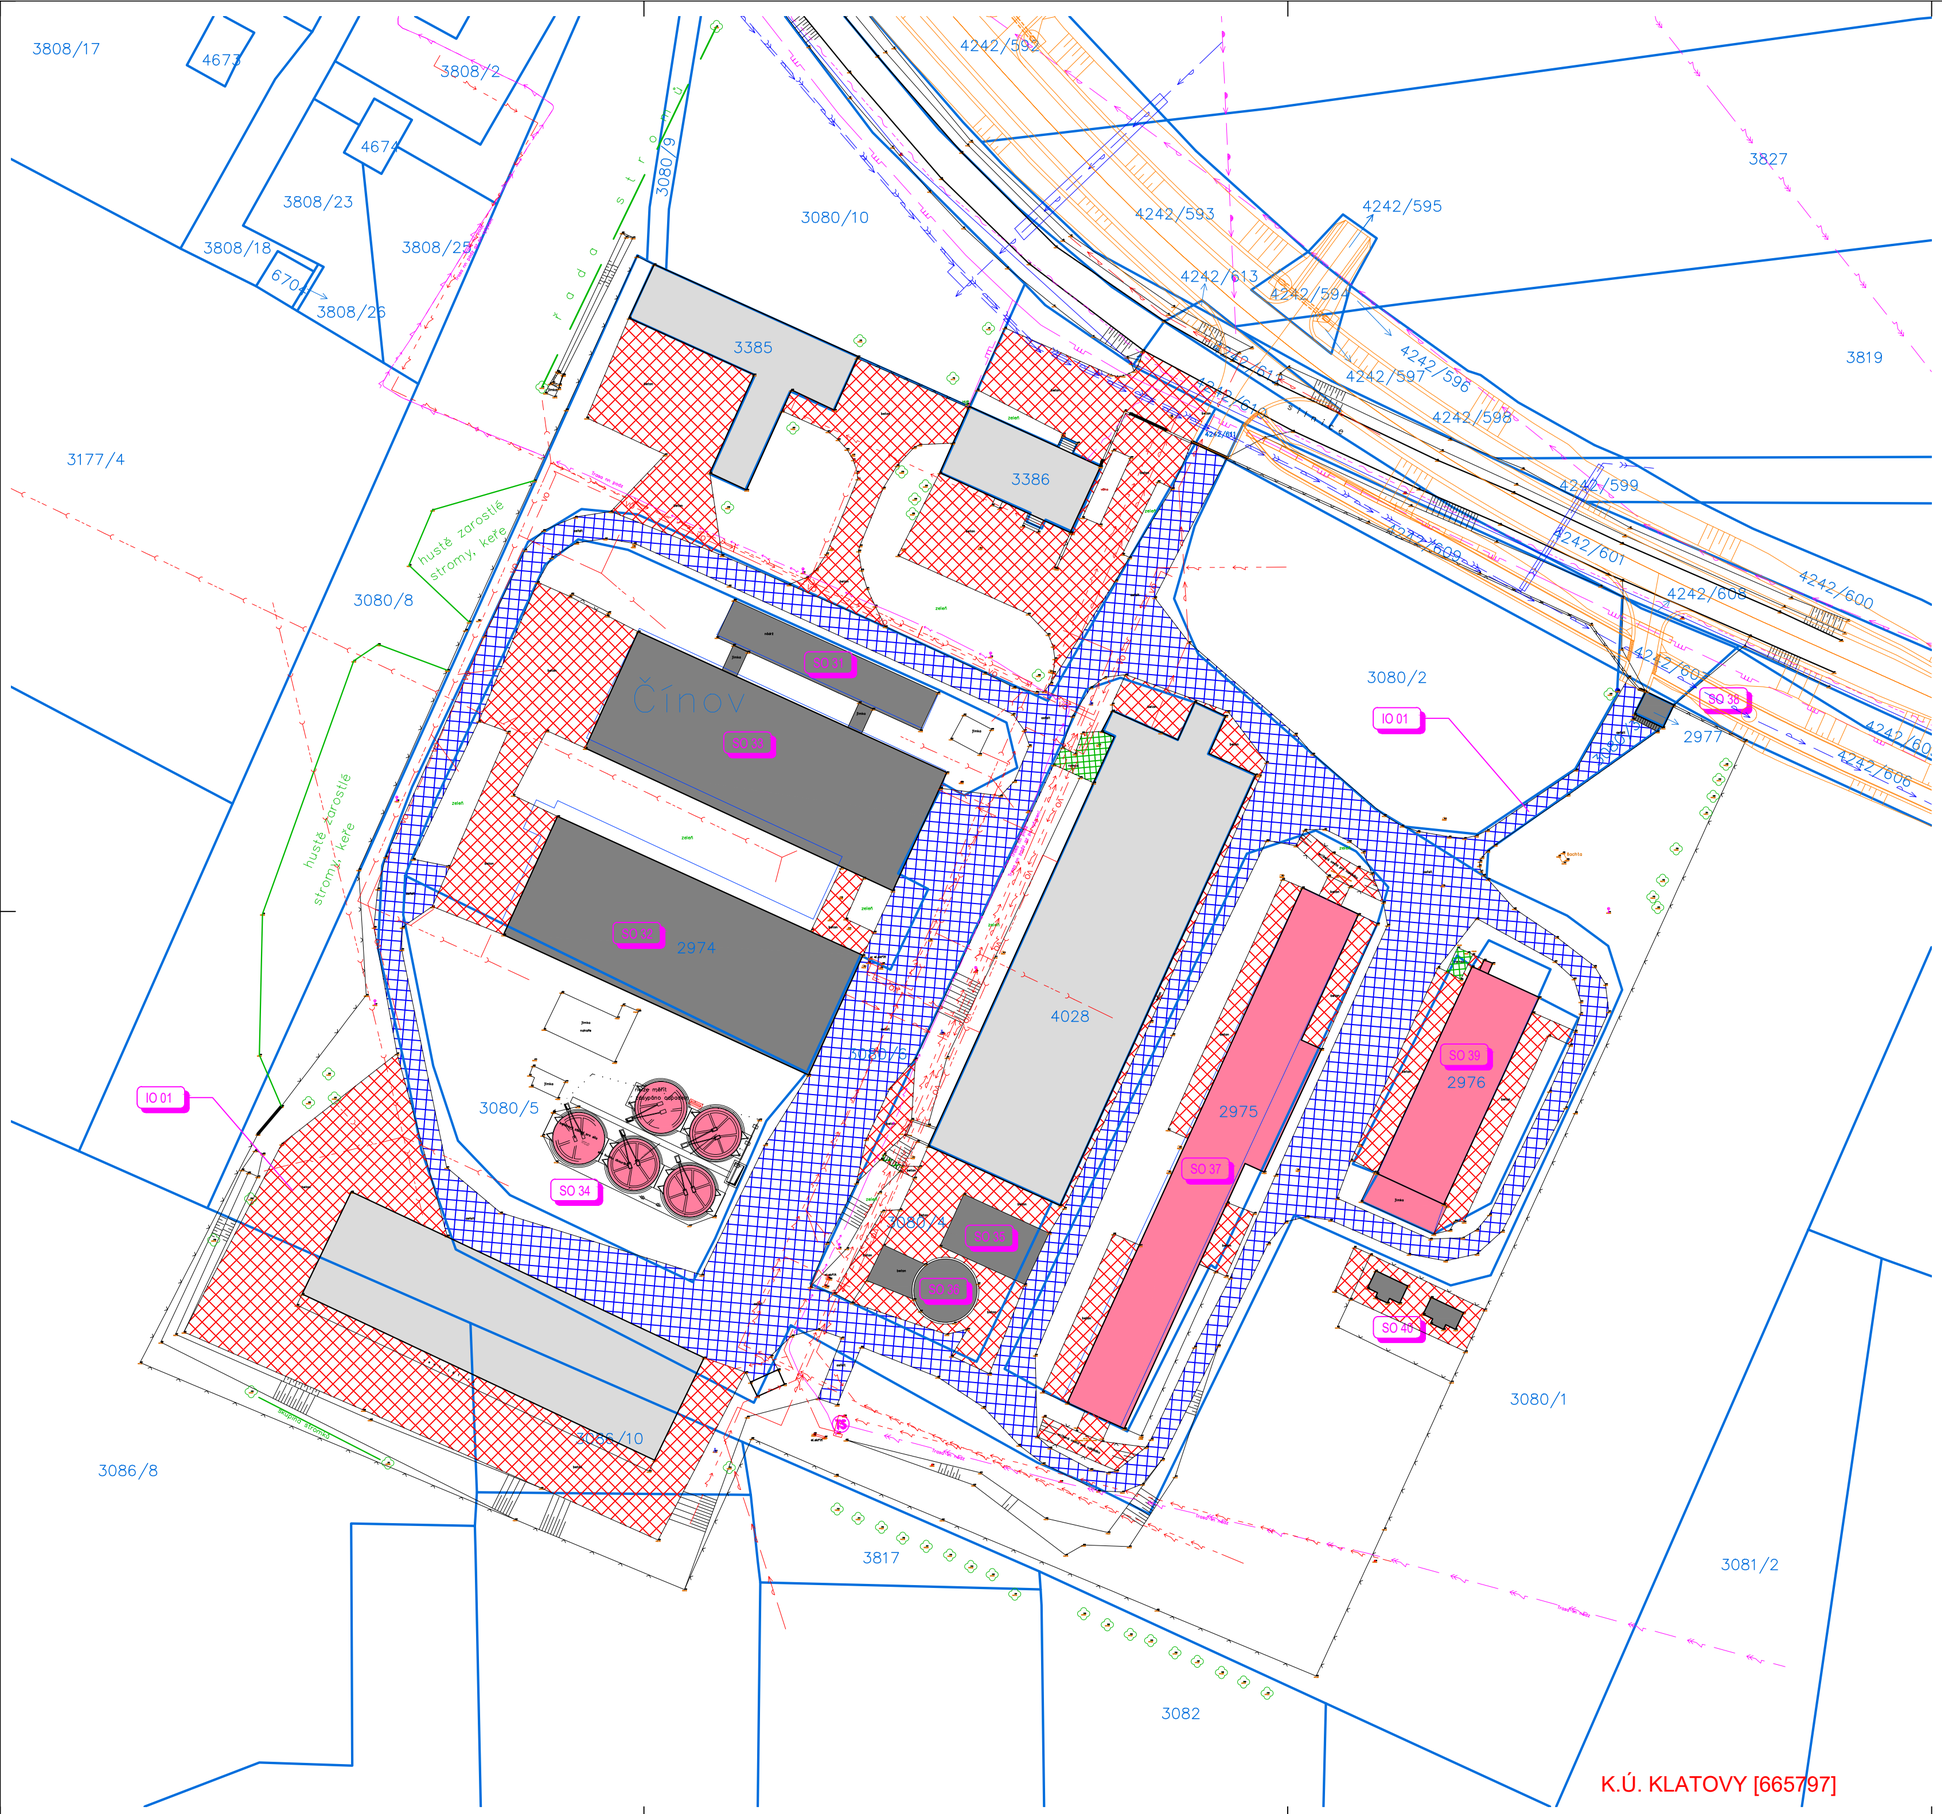

SEZNAM OBJEKTŮ:

SO 31	JÍMKA OBDÉLNÍKOVÁ
SO 32	STÁJE JALOVICE
SO 33	STÁJE BÝCI
SO 34	SILA OBILOVINY
SO 35	PŘÍSTŘEŠEK SENO
SO 36	JÍMKA KRUHOVÁ
SO 37	PORODNA PRASAT
SO 38	KAFILERNÍ BOX
SO 39	ODCHOV PRASNIČEK
SO 40	BOUDY PRO KANCE
IO 01	KOMUNIKACE A ZPEVNĚNÉ PLOCHY

STÁVAJÍCÍ SÍTĚ:

- VEDENÍ NN (ČEZ DISTRIBUCE)
- VEDENÍ VN (ČEZ DISTRIBUCE)
- PŘELOŽKA VODOVODU (V RÁMCI REK. SILNICE)
- VODOVOD PRO STATEK (NEOVĚŘENO)
- VODOVOD
- KANALIZACE VÝTLAK (V RÁMCI REK. SILNICE)
- NADZEMNÍ SDĚLOVACÍ VEDENÍ CETIN
- SLABOPROUDÉ VEDENÍ
- STL PLYNOVOD (GASNET)
- VEDENÍ VN (ČEZ DISTRIBUCE)

STÁVAJÍCÍ SÍTĚ (ARCHIVNÍ DOKUMENTACE):

- KABELOVÉ VEDENÍ
- VO — VENKOVNÍ OSVĚTLENÍ
- KANALIZACE
- VODOVOD

LEGENDA:

- 420 82 — STÁVAJÍCÍ STAV (GEODETICKÉ ZAMĚŘENÍ)
- HRANICE POZEMKŮ
- STÁVAJÍCÍ BUDOVY
- OBJEKTY URČENÉ K DEMOLICI
- BOURANÉ OBJEKTY V RÁMCI ETAPY 1
- BOURANÉ ZPEVNĚNÉ PLOCHY (BETONOVÉ PANELY)
- BOURANÉ ZPEVNĚNÉ PLOCHY (ASFALT)
- BOURANÉ ZPEVNĚNÉ PLOCHY (BETONOVÉ KONSTRUKCE)

SEVER

Souřadnicový systém : JTSK
Výškový systém : Bpv
±0,000 = 440,100 m n.m.

K.Ú. KLATOVY [665797]

OBJEDNATEL :

STŘEDNÍ ŠKOLA ZEMĚDĚLSKÁ A POTRAVINÁŘSKÁ,
NÁRODNÍCH MUČEDNÍKŮ 141
339 01 KLATOVY

VEDOUCÍ PROJEKTANT	ING. ONDŘEJ FABIÁN	
ZODP. PROJEKTANT	ING. ONDŘEJ FABIÁN	
VYPRACOVAL	ING. RADIM LAZECKÝ	
KONTROLOVAL	ING. ONDŘEJ FABIÁN	
KRAJ : PLZEŇSKÝ		

KANIA, a.s. Špálova 80/9, 702 00 Ostrava - Přívoz
tel : 596 243 487
e-mail : info@kania-ostrava.cz

NÁZEV AKCE :
ŠKOLNÍ FARMA NA ZEMĚDĚLCE-ČÍNOV
A SOUVISEJÍCÍ ČINNOSTI

STUPEŇ	DBP		
DATUM	04/2021		
FORMÁT/POČET STR.	A4/8		
MĚŘÍTKO	1:500		
ARCHIVNÍ ČÍSLO			
Č. ZAK.	21001	ČÍSLO SOUPRAVY	
SOUBOR	DWG		

NÁZEV OBJEKTU : C - SITUAČNÍ VÝKRESY

NÁZEV PŘÍLOHY :
KATASTRÁLNÍ SITUAČNÍ VÝKRES - ETAPA 1

Č. PŘÍLOHY : 21001-DBP-C.2