

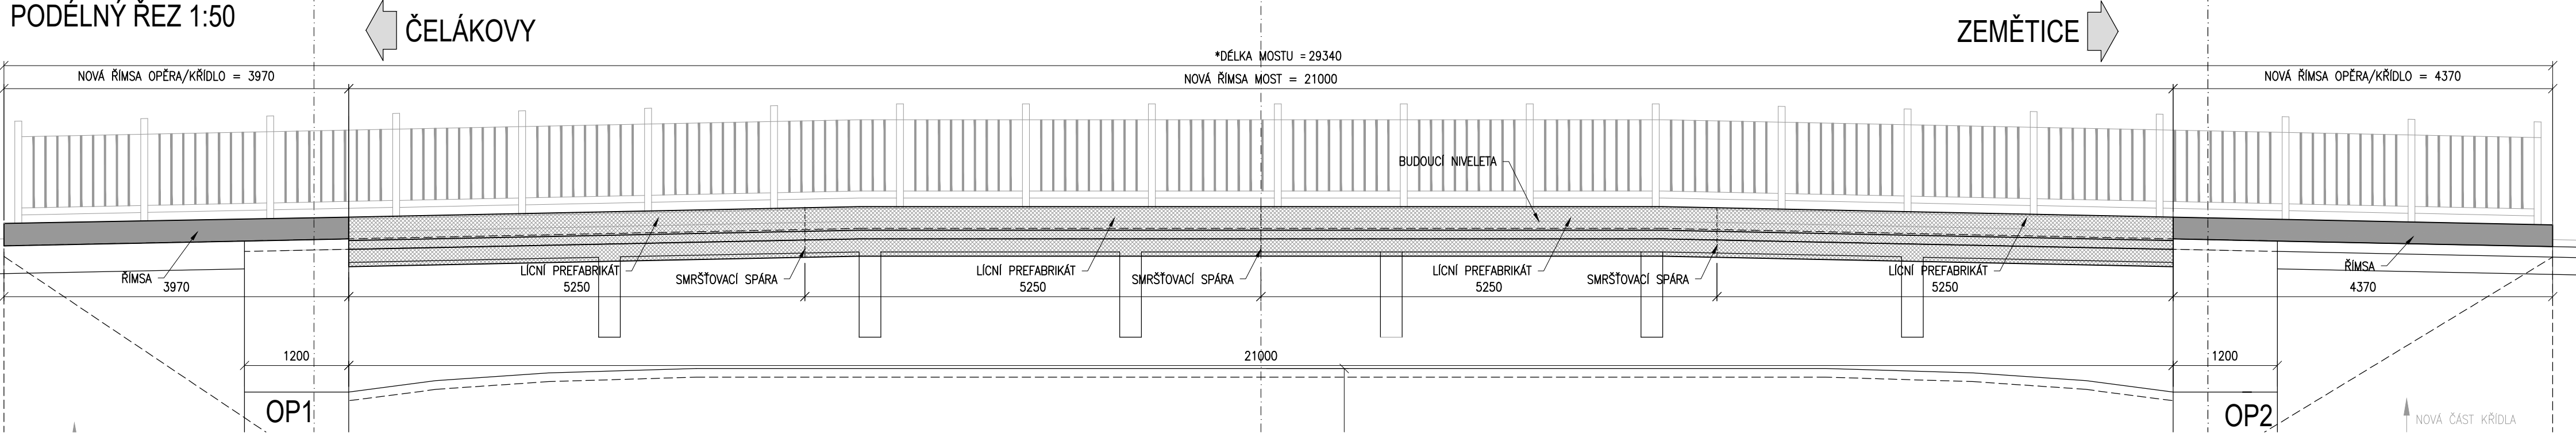



VÝKRES TVARU ŘÍMS A VÝZTUŽE
PŮDORYS 1:50

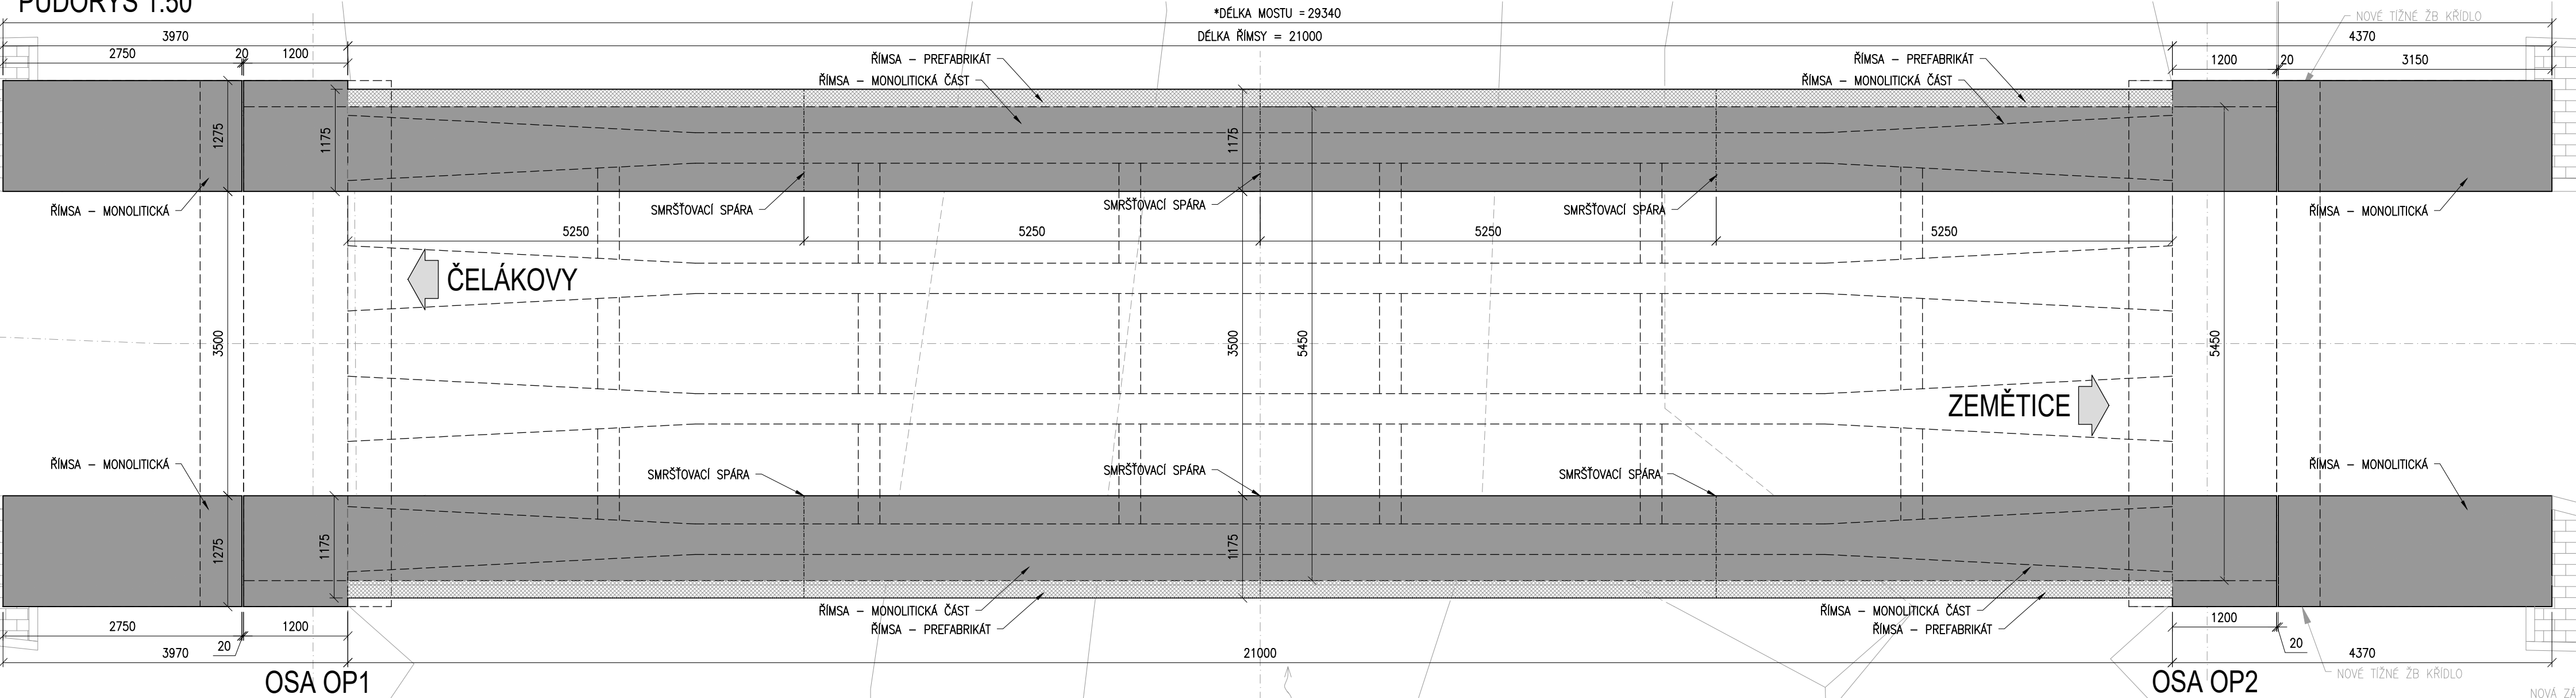


PŘÍČNÝ ŘEZ PŘED OPĚROU 1:25

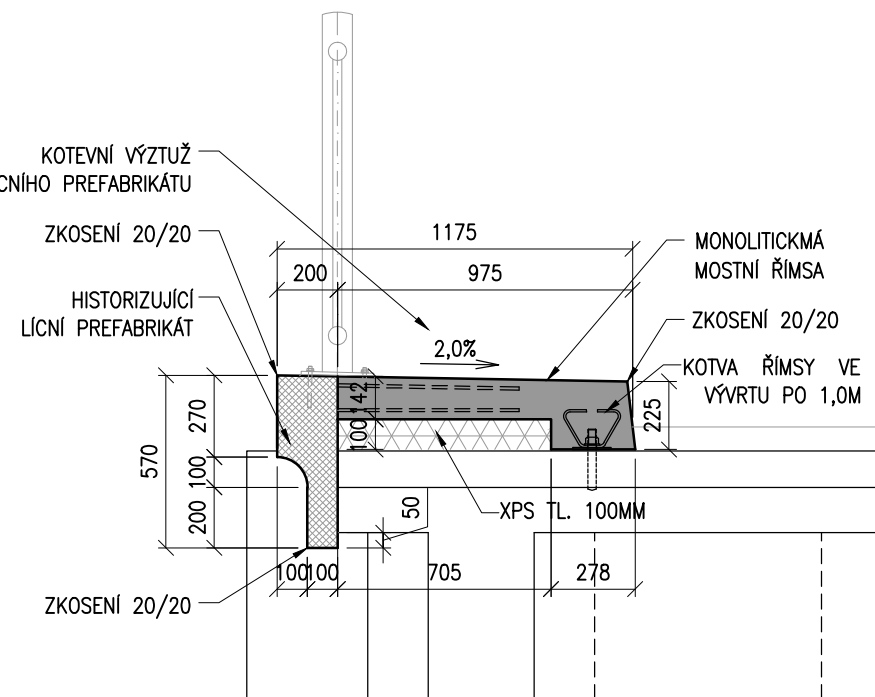


PŘÍČNÝ ŘEZ OPĚRA/KŘÍDLO 1:25

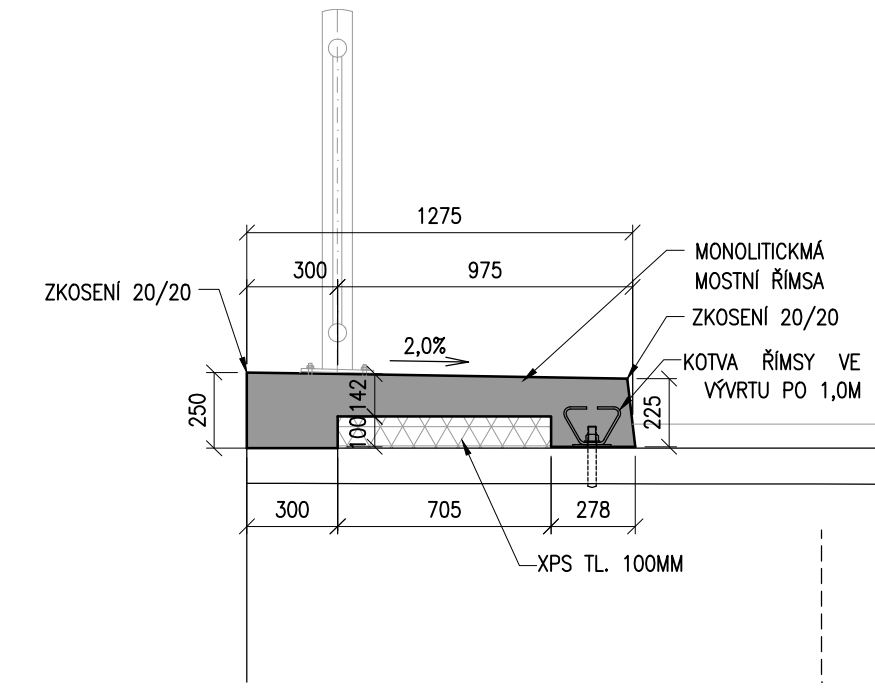


VÝZTUŽ - PŘÍČNÝ ŘEZ PŘED OPĚROU 1:25

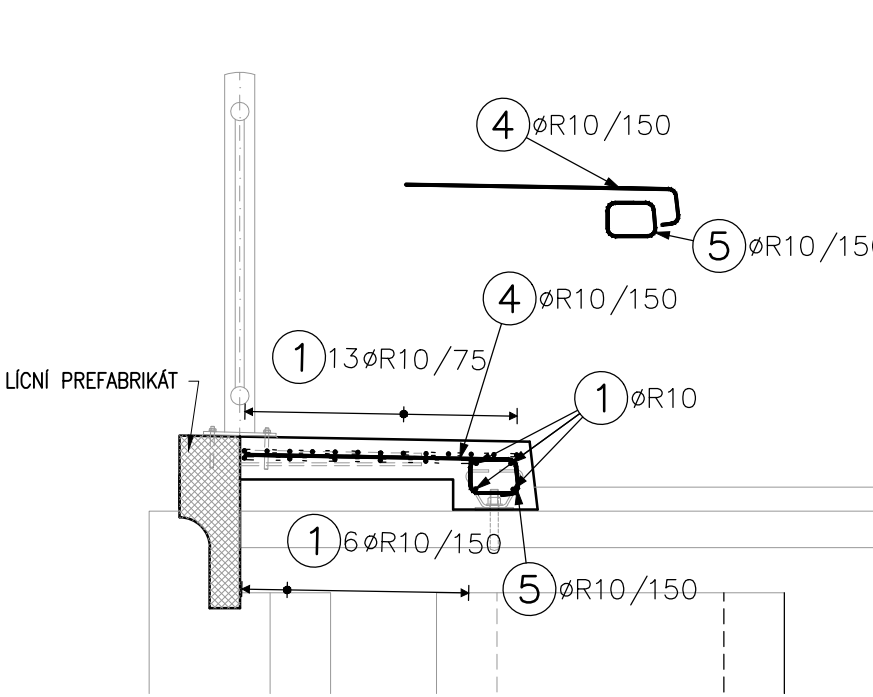

VÝZTUŽ - PŘÍČNÝ ŘEZ OPĚRA/KŘÍDLO 1:25

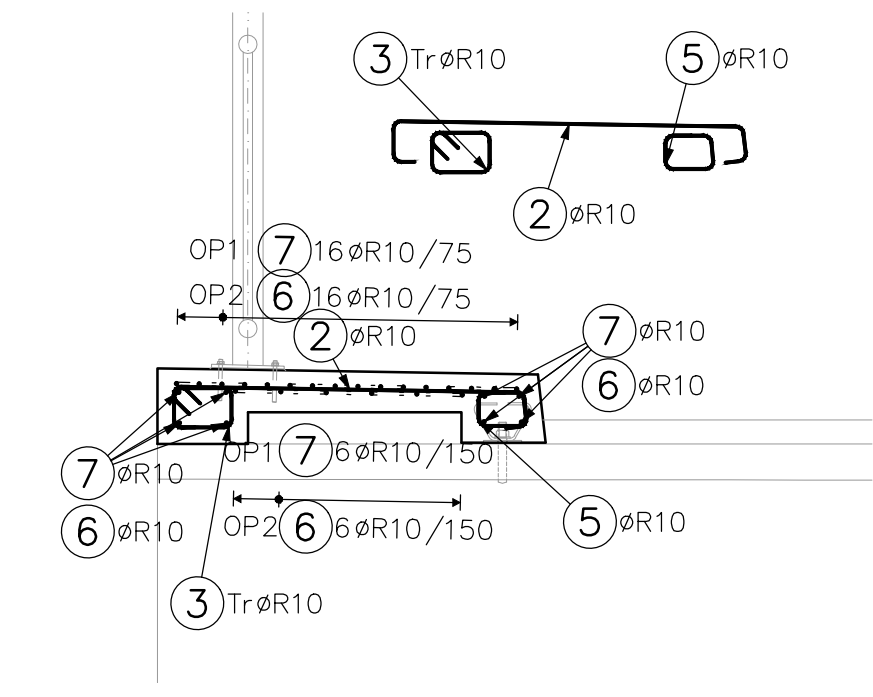

VÝPIS VÝZTUŽE

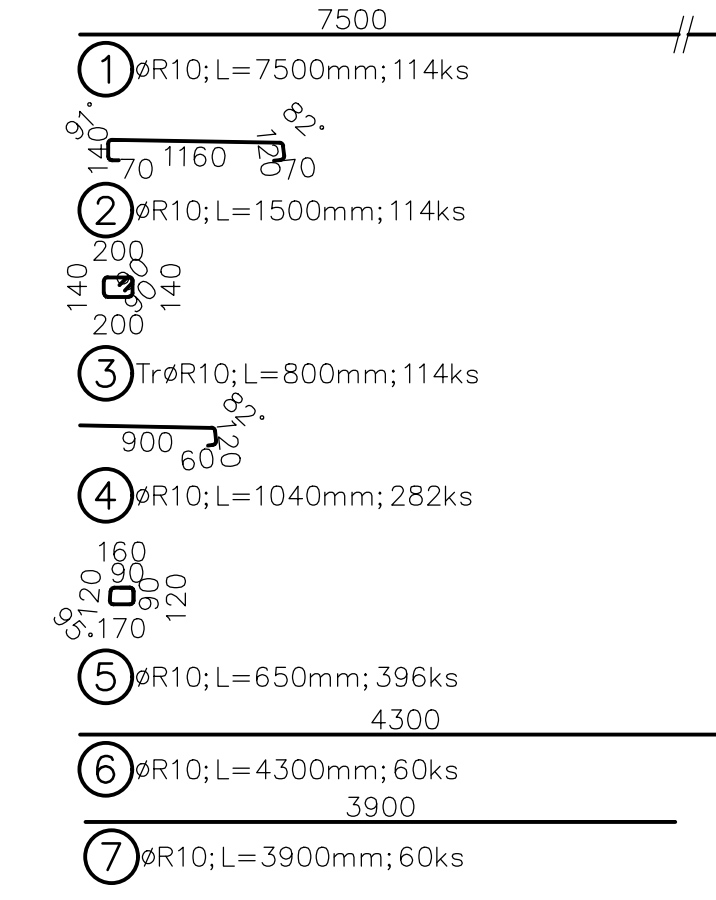

BETON MUSÍ SPLŇOVAT POŽADAVKA ČSN EN 206 + ČSN P 73 2404
BETON: C30/37-XF1/XC1
MAX. PRŮSAK 50 mm podle ČSN EN 12390-8
NÁRŮST PEVNOSTI BETONU VELMI POMALÝ
NAVŘENO DLE ČSN EN 1992-1
KRYTÍ INTERIER MIN/NOM 40 mm/50 mm
KRYTÍ EXTERIER MIN/NOM 40 mm/50 mm
OCEL: B500B
UVADĚNÉ DELKY JSOU VZTAŽENY K VNEJŠNÍ LICI PRUTU.
POLOMERY OBLOUKY JSOU POLOMERY OHYBACÍCH TRNŮ.
NEZNACENÉ POLOMERY JSOU 1/2 Dr,min (TAB. 20).
NEZNACENÉ UHLY JSOU 45°, 90° resp 180°.
CELKOVÉ DELKY VLOŽEK JSOU STRIŽNÉ DELKY.
ROVNĚ VLOŽKY JSOU VE VÝKAZU OZNAČENÉ *.

VÝKAZ VÝZTUŽE

Pol	Profil	Delka [mm]	ks	R
#1	R 10	7500	114	855.0
2	R 10	1500	114	171.0
3	R 10	800	114	91.2
4	R 10	1040	282	293.3
5	R 10	650	396	257.4
#6	R 10	4300	60	258.0
#7	R 10	3900	60	234.0
CELKOVÁ DELKA [m]				2159.9
HMOTNOST [kg]				1331.6
CELKOVÁ HMOTNOST [kg]				1331.6

POŽADAVKY NA PŘESNOST:

- PŘESNOST VYTÝČENÍ PODLE :
ČSN 73 0420-1 PŘESNOST VYTÝČOVÁNÍ STAVEB – ČÁST 1:
ZÁKLADNÍ POŽADAVKY
ČSN 73 0420-2 PŘESNOST VYTÝČOVÁNÍ STAVEB – ČÁST 2:
VYTÝČOVACÍ ODCHYLKY
- PŘESNOST PROVÁDĚNÍ :
TRÍDA PŘESNOSTI 9 DLE TKP KAP. 1, PŘÍLOHA Č.9, TAB. Č.3
TOLERANCE ROVNOSTI POD LATÍ O DÉLCE 2m JE 6mm
GEOMETRICKÁ PŘESNOST ROZMĚRŮ DLE TKP KAP. 1, PŘÍLOHA Č.9, TAB. Č.1

KUBATURY

MONOLITICKÁ ŘÍMSA: BETON C30/37 = 10,39 M3
BET. VÝZTUŽ B500B = 1,33T
PŘEFA ŘÍMSA: BETON C30/37 = 3,62 M3
BET. VÝZTUŽ B500B = 0,51T

POZNÁMKY

- PODÉLNÉ PRUTY BUDOU STYKOVÁNY PŘESAHEM 350 MM.
- SPÁRU MEZI LÍCNÍMI PREFABRIKÁTY VYPLNÍ TRVALE PRUŽNÝM TMELEM

ZODP. PROJEKTANT		VYPRACOVAL		Ing. MARTIN KRÁTKÝ BRANDEJSOVO NÁM. 1219/1, 165 00 PRAHA IČ 885 883 60, TEL. +420 724 818 931	
ING. MARTIN KRÁTKÝ		ING. JAN TAUSEK			
KRAJ		KAT.ÚZEMÍ			
PLZEŇSKÝ		ČELÁKOVY			
OBJEDNATEL SÚSPK - Správa a údržba silnice Plzeňského kraje p.o.				FORMÁT	
AKCE				5x A4	
STAVEBNÍ ÚPRAVY MOSTU EV.Č. 182-004				DATUM	
				02/2021	
				ÚČEL	
				PDPS	
				ČÍS.ZAKÁZKY	
OBSAH				MĚŘÍTKO	
				1:50	
				ČÍS. PŘÍLOHY	ČÍS. KOPIE
ŘÍMSA - TVAR A VÝZTUŽ				D.1.2.11	